

Uchwała...XL/570/2001  
Rady Miasta Tarnobrzega  
z dnia 28. listopada.....2001r

w sprawie zmiany w miejscowym planie szczegółowym zagospodarowania przestrzennego osiedla zabudowy mieszkaniowej Wielowieś-Południe w Tarnobrzegu

na podstawie art. 18 ust.2 pkt.15 ustawy z dnia 8 marca 1990r o samorządzie gminnym (tekst jednolity Dz.U.Nr 13 z 1996r poz.74 z późniejszymi zmianami) oraz art. 12 ust. 1,2 i 4 ustawy z dnia 7 lipca 1994r o zagospodarowaniu przestrzennym (tekst jednolity Dz.U.Nr 15 z 1999r poz 139 z późniejszymi zmianami)

Rada Miasta Tarnobrzega postanawia:

§ 1

Przystąpić do sporządzenia zmiany w miejscowym planie szczegółowym zagospodarowania przestrzennego osiedla zabudowy mieszkaniowej " Wielowieś-Południe" w Tarnobrzegu uchwalonym Uchwałą Nr XXXVI/164/92 Rady Miasta Tarnobrzega z dnia 30 września 1992r, ogłoszoną w Dz. Urzędowym Wojew. Tarnobrzskiego nr 13 poz. 304 z dnia 10.12.1992r.

§ 2

Przedmiotem zmiany w miejscowy planie szczegółowym zagospodarowania przestrzennego osiedla "Wielowieś-Południe" zwanym dalej planem będzie obszar w granicach oznaczonych na załączniku graficznym do niniejszej uchwały linia koloru pomarańczowego.

§ 3

W planie należy ustalić:

- 1.przeznaczenie terenów oraz linie rozgraniczające tereny o różnych zasadach zagospodarowania
- 2.linie rozgraniczające ulice, place oraz drogi publiczne wraz z urządzeniami pomocniczymi
3. zasady obsługi w zakresie infrastruktury technicznej
- 4.lokalne warunki, zasady i standardy kształtowania zabudowy oraz zagospodarowania terenu, w tym linie zabudowy i gabaryty obiektów maksymalne lub minimalne wskaźniki intensywności zabudowy.


§ 4

Wykonanie Uchwały zleca się Zarządowi Miasta Tarnobrzega.


§ 5

Uchwała wchodzi w życie z dniem podjęcia.

Przewodniczący Rady Miasta

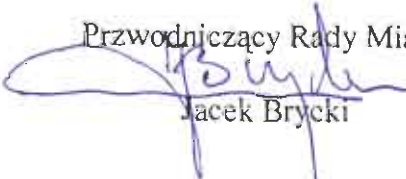  
Jacek Brycki

**RADA MIASTA  
TARNOBREZGA**

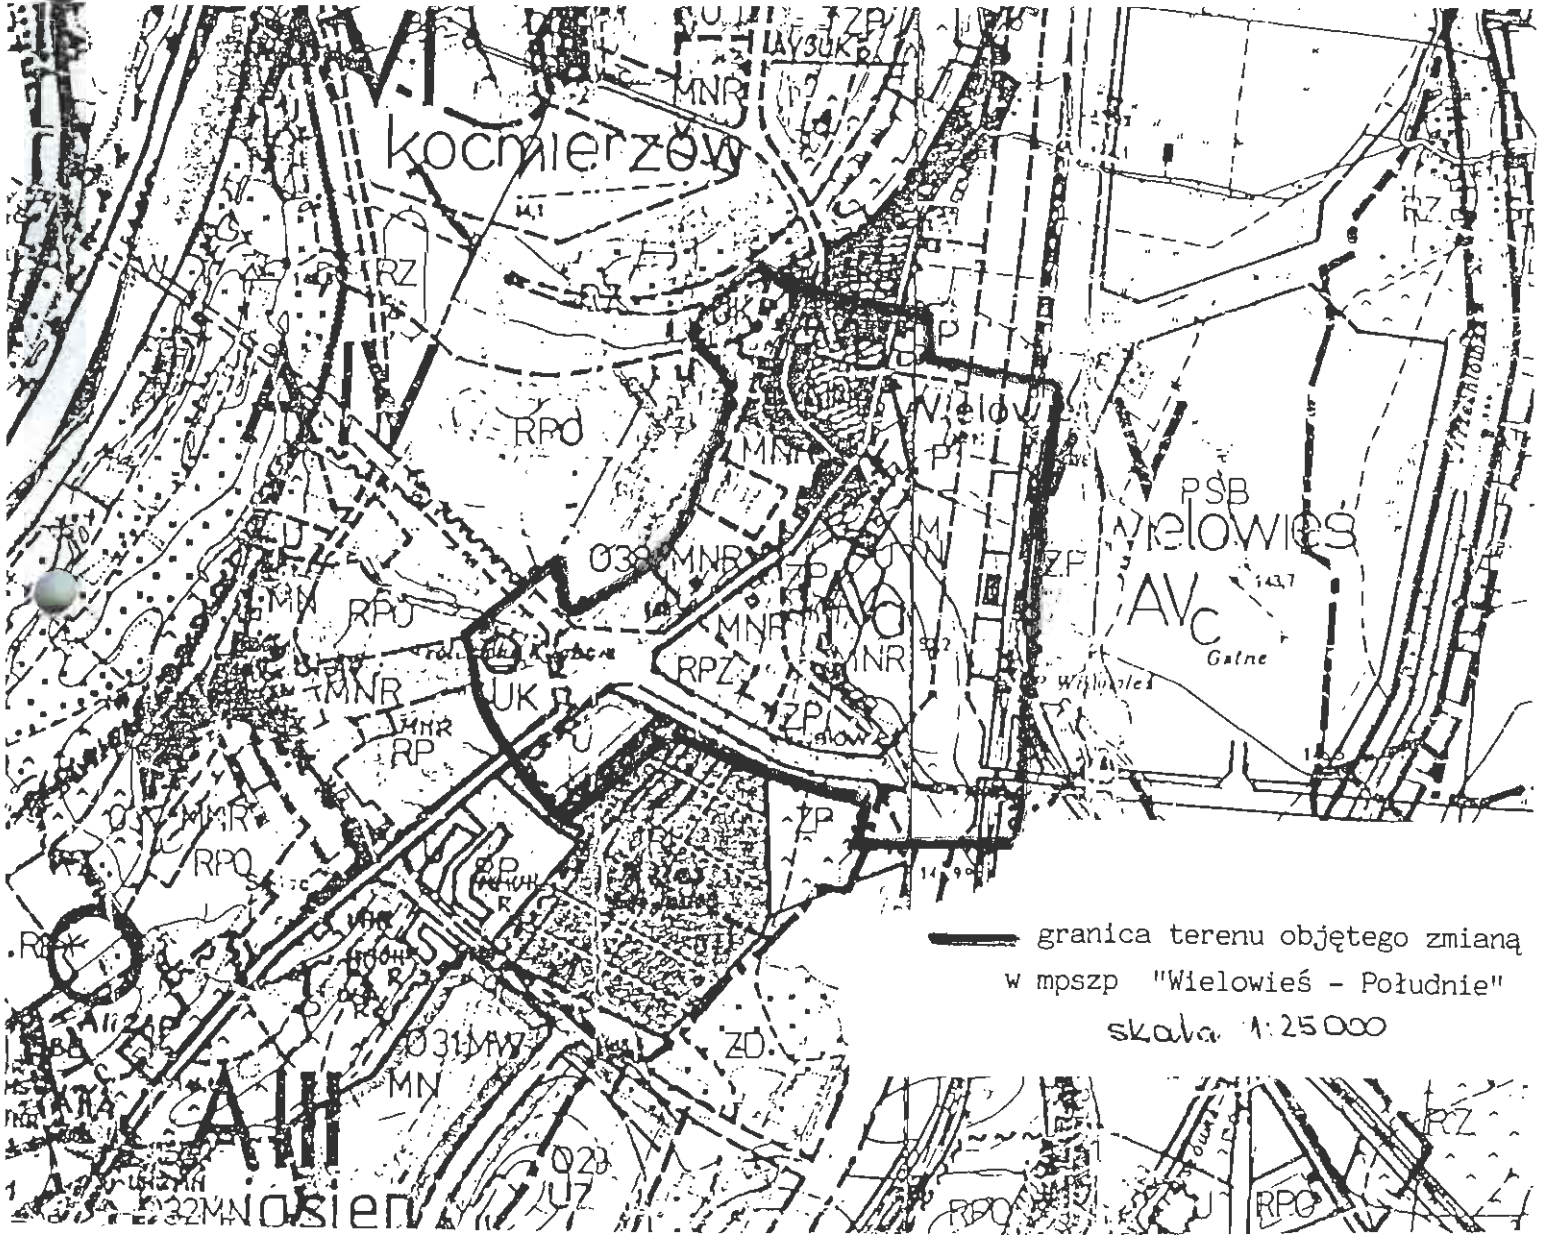

— granica terenu objętego zmianą  
w mpszp "Wielowieś - Południe"  
skala 1:25000