

Uchwała...XL/571/2001  
Rady Miasta Tarnobrzega  
z dnia...28 listopada.....2001r

.. sprawie zmiany w miejscowym planie szczegółowym zagospodarowania przestrzennego osiedla budownictwa jednorodzinnego "Sandomierska" w Tarnobrzegu

Na podstawie art. 18 ust.2 pkt.15 ustawy z dn. 8 marca 1990r o samorządzie gminnym (tekst jednolity DZ.U.Nr 13 z 1996r poz.74 z późniejszymi zmianami) oraz art. 12 ust. 1,2 i 4 ustawy z dnia 7 lipca 1994r o zagospodarowaniu przestrzennym (tekst jednolity Dz.U.Nr 15 z 1999r poz 139 z późniejszymi zmianami)

Rada Miasta Tarnobrzega postanawia:

§ 1

Przystąpić do sporządzenia zmiany w miejscowym planie szczegółowym zagospodarowania przestrzennego osiedla budownictwa jednorodzinnego "Sandomierska" w Tarnobrzegu uchwalonym Uchwałą Nr XXX/441/2000 Rady Miasta Tarnobrzega z dnia 28 grudnia 2000r, ogłoszoną w Dz. Urzędowym Wojew. Podkarpackiego Nr 9 poz. 114 z dnia 12.02.2001r.

§ 2

Przedmiotem zmiany w miejscowy planie szczegółowym zagospodarowania przestrzennego osiedla "Sandomierska" zwanym dalej planem będzie obszar w granicach oznaczonych na załączniku graficznym do niniejszej uchwały linią koloru pomarańczowego

§ 3

W planie należy ustalić:

- 1.przeznaczenie terenów oraz linie rozgraniczające tereny o różnych zasadach zagospodarowania
- 2.linie rozgraniczające ulice, place oraz drogi publiczne wraz z urządzeniami pomocniczymi
3. zasady obsługi w zakresie infrastruktury technicznej
- 4.lokalne warunki, zasady i standardy kształtowania zabudowy oraz zagospodarowania terenu, w tym linie zabudowy i gabaryty obiektów maksymalne lub minimalne wskaźniki intensywności zabudowy.


§ 4


Wykonanie Uchwały zleca się Zarządowi Miasta Tarnobrzega.

§ 5

Uchwała wchodzi w życie z dniem podjęcia.

Przewodniczący Rady Miasta

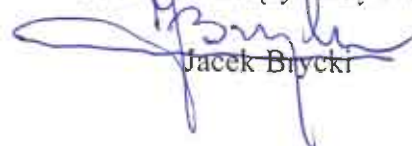  
Jacek Blycki

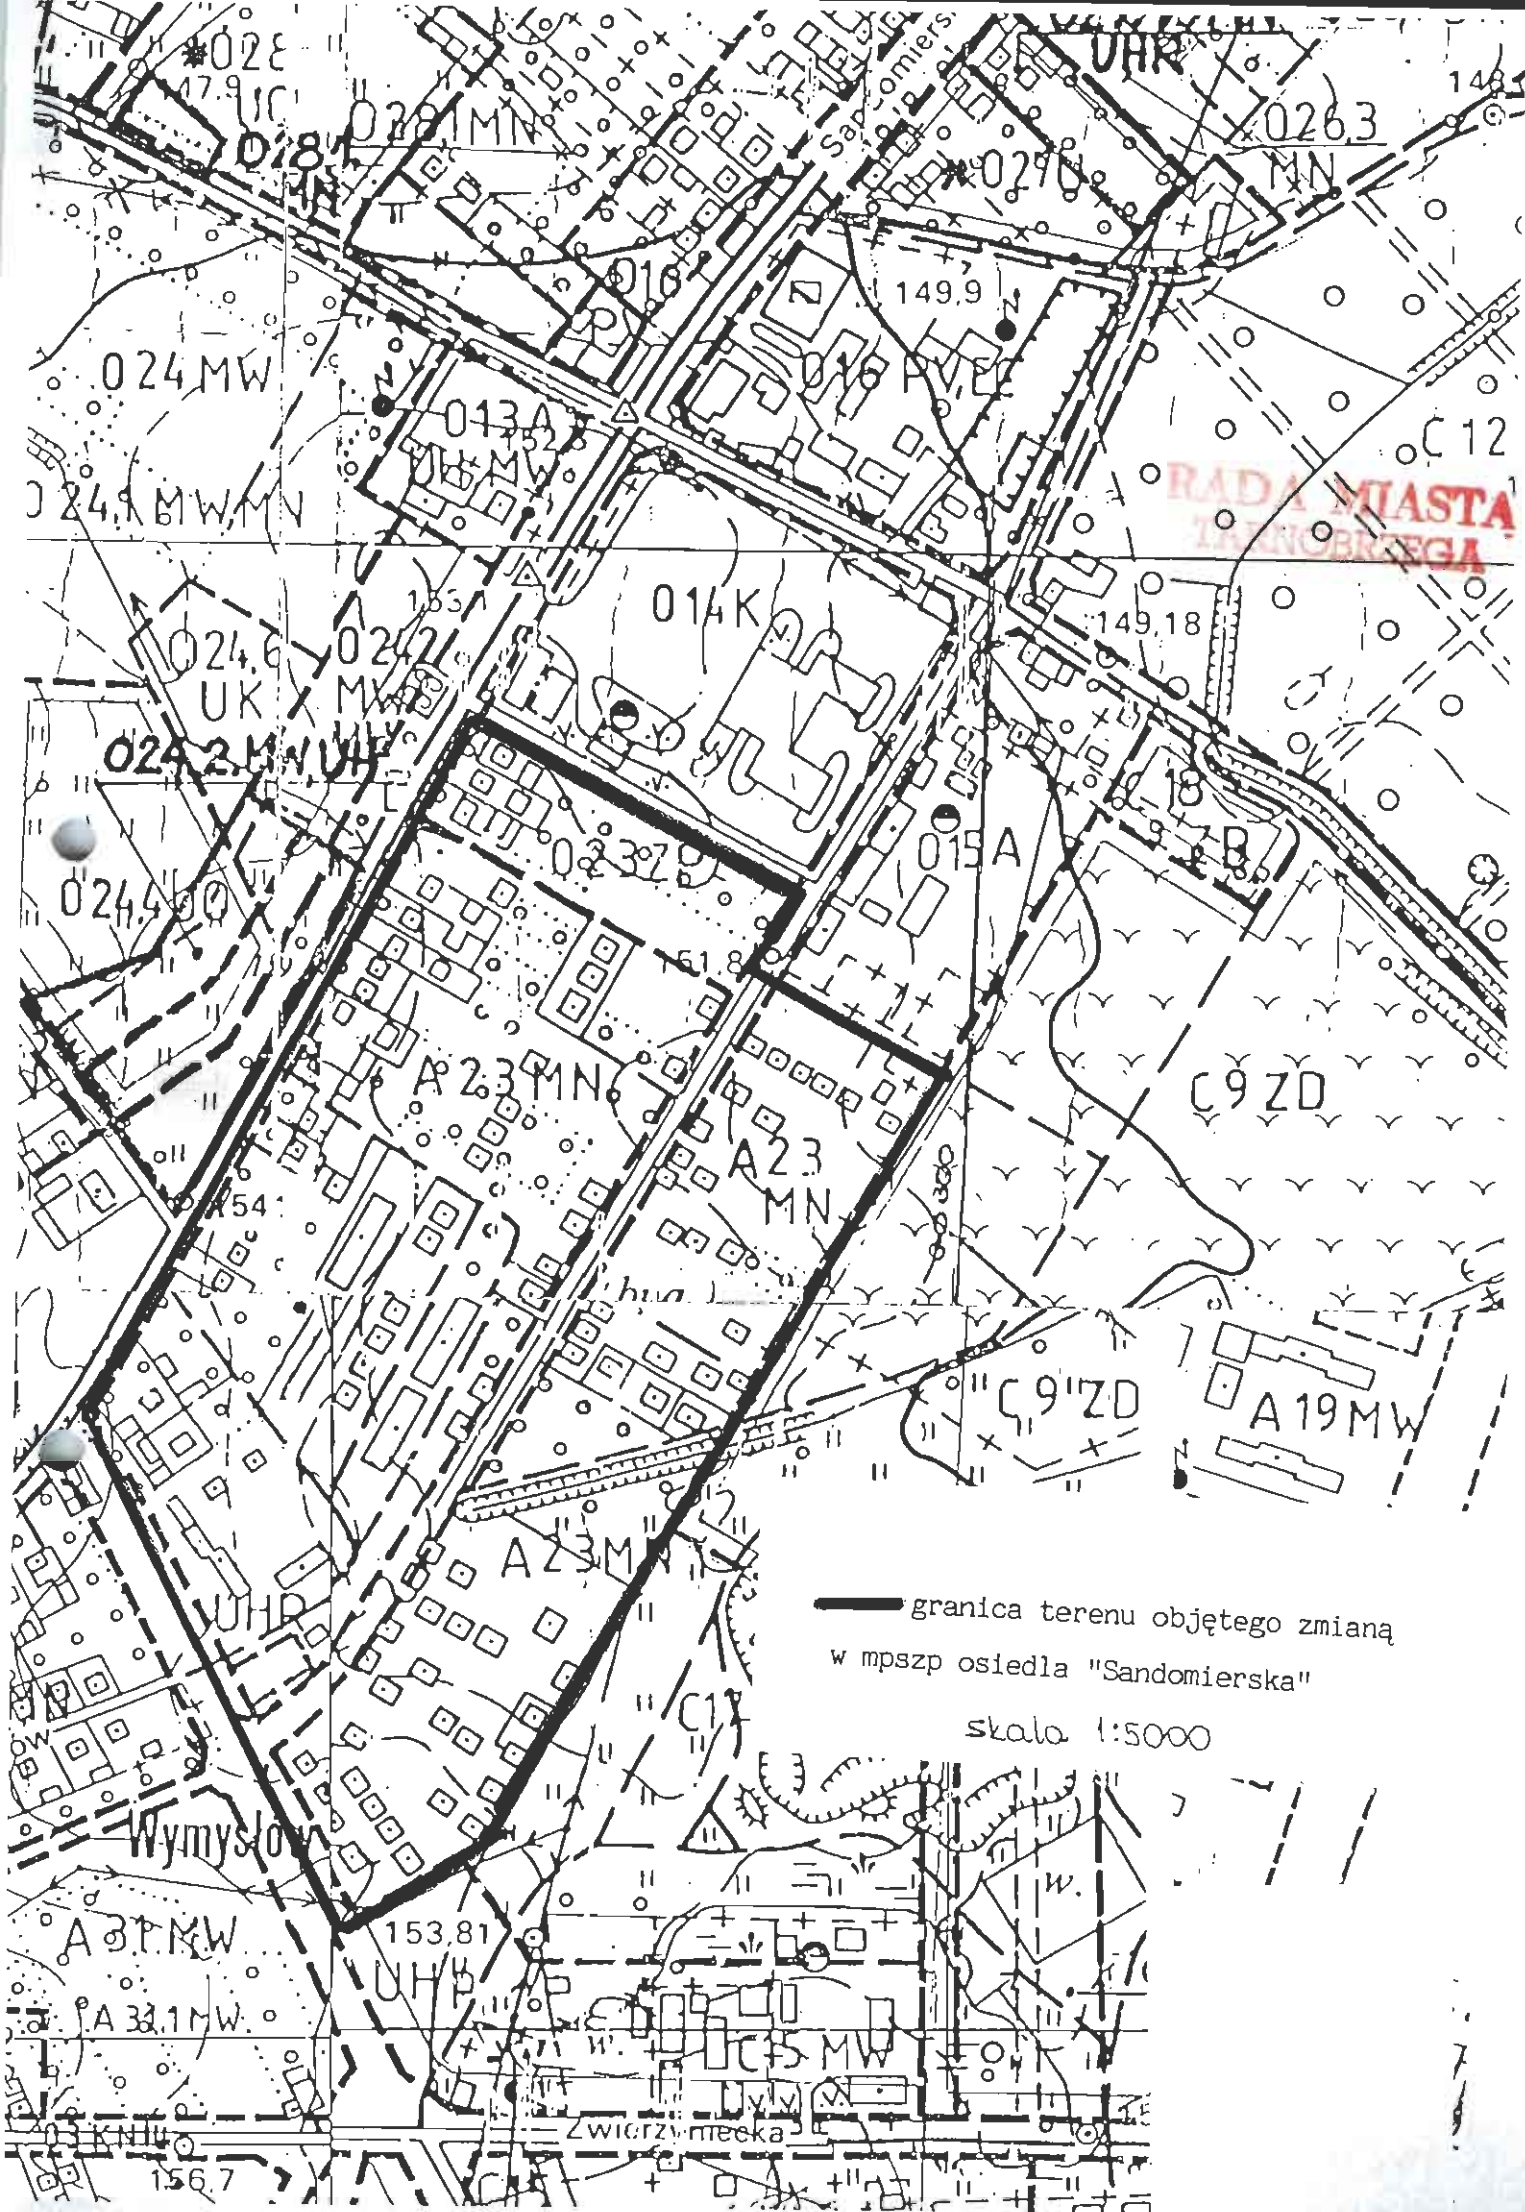

RADA MIASTA  
SANDOMIERZA

— granica terenu objętego zmianą  
w mpszp osiedla "Sandomierska"

skala 1:5000

Zwierzyniecka

Wymysłowa

A 31 MW

A 33.1 MW

03 K 11 U

156.7

153.81

UHP

C 5 MW

UHP

UHP

UHP

024 MW

024.6 UK

024.2 MW UH

024.4

028 UC

028 MN

013 A

024.2 MW

024.6 UK

024.2 MW UH

024.4

024.4

028 MN

013 A

024.2 MW

024.6 UK

024.2 MW UH

024.4

024.4

018

014 K

023 MN

023 MN

149.9

UHP

026.3 MN

149.18

C 9 ZD

C 9 ZD

A 19 MW

149.1

C 12

C 9 ZD

A 19 MW

C 9 ZD

A 19 MW

C 9 ZD

A 19 MW

C 9 ZD

A 19 MW

C 9 ZD

A 19 MW

C 9 ZD

A 19 MW