

U C H W A Ł A Nr LIII/281/94

z dnia 25 marca 1994 roku

Rady Miasta Tarnobrzega

w sprawie wyrażenia zgody na zbycie gruntu zabudowanego garażami.

Działając na podstawie art. 2 ust. 1 ustawy z dnia 29 kwietnia 1985 r. o gospodarce gruntami i wywłaszczaniu nieruchomości /Dz.U. Nr 30 z 1991 r. poz. 127; zm.Dz.U.Nr 83 poz. 737; Nr 103 poz. 446, Nr 107 poz. 464 z 1992 r. Nr 91 poz. 455, z 1993 r. Nr 47 poz. 212 i Nr 131 poz. 629/, art. 8 ust. 1 ustawy z dnia 29 września 1990 r. o zmianie ustawy o gospodarce gruntami i wywłaszczaniu nieruchomości / Dz.U. Nr 79 poz. 464/ oraz art. 18 ust. 2 pkt. 9 lit. a ustawy z dnia 8 marca 1990 r.o samorządzie terytorialnym /Dz.U. Nr 16 poz. 95, zm; Nr 32 poz. 191, Nr 34 poz. 199, Nr 43 poz. 253, Nr 89 poz. 518 i z 1991 r.Nr 4 poz.18, Nr 110 poz. 473 oraz z 1992 r. Nr 85, poz. 428, Nr 100 poz.499/
RADA MIASTA TARNOBRZĘGA -

p o s t a n a w i a :

§ 1.

Wyrazić zgodę na oddanie osobom fizycznym w użytkowanie wieczyste na okres 40 lat nieruchomości zabudowanych garażami poł. w Tarnobrzegu przy ul. Kurasia, wymienionych w załączniku Nr 1, stanowiącym integralną część niniejszej uchwały.

§ 2.


Wykonanie uchwały powierza się Zarządowi Miasta Tarnobrzega.

§ 3.


Uchwała wchodzi w życie z dniem podjęcia.

Przewodniczący Rady Miasta
Kaśmierz Gąsior
inż.Kaśmierz Gąsior

58. Zał. do uchwały
Nr LIII/281/84

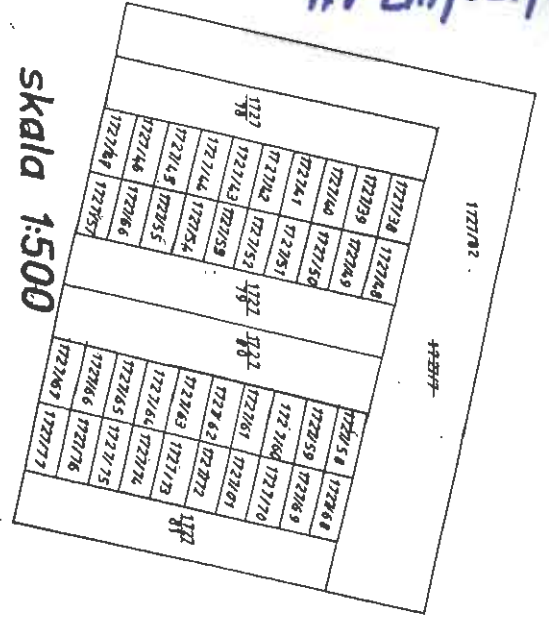

skala 1:500

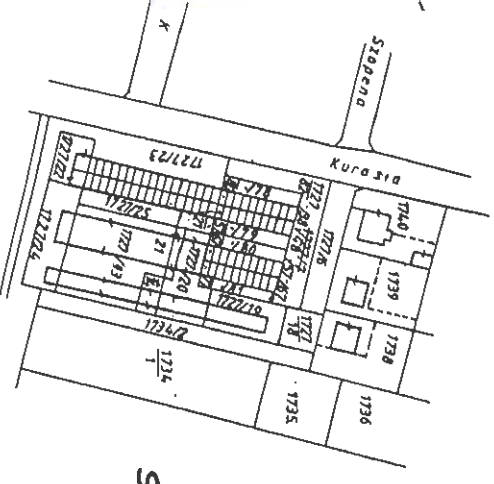

skala 1:2000

OPIS DLA KSIĄG WĘCZYSTYCH

dzew. 1727/7 ma założoną KW Nr 1163
dzew. 1727/77 dzieli się na dzew. od 1727/38
do 1727/82

Tarnobrzeg 14.01.1994r.

Wykonali: *[Signature]*

Nr zlecenia 3/94

Nr działki	Właściciel	R. uz. i klasa	powierzchnia		Nr działki	Otrzymują	R. uz. i klasa	powierzchnia		Nr działki	Otrzymują	R. uz. i klasa	powierzchnia	
			ha	a				ha	a				ha	a
1727/12		B	0	00	1727/38	Piotek Krzysztof zom.Tbg ul. Wyrpińskiego 6/42	B	0	00	1727/58	Mętnski Jan zom.Tbg ul. Szwarczaka 5/6	B	0	00
1727/13		B	0	00	1727/39	Kucukowski Jan zom.Tbg ul. Wyrpińskiego 8/33	B	0	00	1727/59	Mętnski Krzysztof zom.Tbg ul. Szwarczaka 5B/68	B	0	00
1727/14		B	0	00	1727/40	Zobro Tadeusz zom.Tbg ul. Piłsudskiego 8/8	B	0	00	1727/60	Kosławski Włodysław Tbg ul. Piłsudskiego 6/7	B	0	00
1727/15		B	0	00	1727/41	Mętnski Roman zom.Tbg ul. Wyrpińskiego 22/49	B	0	00	1727/61	Gzani Andrzej zom.Tbg ul. Szwarczaka 9/10	B	0	00
1727/16		B	0	00	1727/42	Janowski Tadeusz zom.Tbg ul. Piłsudskiego 6/5	B	0	00	1727/62	Marczyńska Edward zom. Tbg ul. Karłowicza 5 2/2m w4 Górnica 6/16	B	0	00
1727/17		B	0	00	1727/43	Górnica Czesław zom. Tbg ul. Wyrpińskiego 4/67	B	0	00	1727/63	Robinson Józef zom. Tbg ul. Szwarczaka 9/20	B	0	00
1727/18		B	0	00	1727/44	Janowski Si-w zom. Tbg ul. Wyrpińskiego 2/72	B	0	00	1727/64	Dziuba Stefan zom. Tbg ul. Wyrpińskiego 21/109	B	0	00
1727/19		B	0	00	1727/45	Zobrowski Si-w zom. Tbg ul. Kopernika 2/28	B	0	00	1727/65	Dziubińska Janina zom. Tbg ul. Kłodzkiego 5B/23	B	0	00
1727/20		B	0	00	1727/46	Krowczyński Janusz zom. Tbg ul. Wyrpińskiego 24/19	B	0	00	1727/66	Mętnski Marek zom. Tbg ul. Kopernika 4/30	B	0	00
1727/21		B	0	00	1727/47	Herda Bernard zom. Tbg ul. Karłowicza 1/5	B	0	00	1727/67	Radziejewska Zuzanna zom. Tbg ul. Kopernika 14/61	B	0	00
1727/22		B	0	01	1727/48	wszyscy udział w wysz. 1/10	B	0	01	1727/68	Szablowski Józef zom. Tbg ul. Wyrpińskiego 2/8	B	0	01
1727/23		B	0	00	1727/49	Szarafin Si-w zom. Tbg ul. 1-go Maja 10/8	B	0	00	1727/69	Dybiec Jan zom. Tbg ul. Szwarczaka 3B/5	B	0	00
1727/24		B	0	00	1727/50	Ostrowska Marjona zom. Tbg ul. Szwarczaka 3B/11	B	0	00	1727/70	Pietrow Wiesław zom. Tbg ul. Karłowicza 20/4	B	0	00
1727/25		B	0	00	1727/51	Mętnski Si-w zom. Tbg ul. Kosmonautów 2/40	B	0	00	1727/71	Goszczyński Maciej zom. Tbg ul. Szwarczaka 5/14	B	0	00
1727/26		B	0	00	1727/52	Jurys Krzysztof zom. Tbg	B	0	00	1727/72	Bachoniewicz Zofia zom. Tbg ul. Szwarczaka 5/5	B	0	00
1727/27		B	0	00	1727/53	Mętnski Krzysztof zom. Tbg ul. Szwarczaka 14/5	B	0	00	1727/73	Grypak Jerzy zom. Tbg ul. Kosmonautów 1/3	B	0	00
1727/28		B	0	00	1727/54	Jankowski Marjona zom. Tbg ul. Wyrpińskiego 18/69	B	0	00	1727/74	Szczepanek Włodysław zom. ul. Karłowicza 3/5	B	0	00
1727/29		B	0	00	1727/55	Janek Emil zom. Tbg ul. Wyrpińskiego 20/67	B	0	00	1727/75	Lucynowski Kajałwicz zom. ul. Karłowicza 14/6	B	0	00
1727/30		B	0	00	1727/56	Kępiński Krzysztof zom. Tbg ul. Wyrpińskiego 23/42	B	0	00	1727/76	Kucukowski Henryk zom. Tbg ul. Wyrpińskiego 23/82	B	0	00
1727/31		B	0	00	1727/57	Kępiński Józef zom. Tbg ul. Karłowicza 6/32	B	0	00	1727/77	Szarafin Zofia zom. Tbg ul. Wyrpińskiego 4/1	B	0	00
1727/32		B	0	01	1727/58	wszyscy udział w wysz. 1/30	B	0	01	1727/78	wszyscy udział w wysz. 1/10	B	0	01
1727/33		B	0	06	1727/79		B	0	06	1727/82	dotychczasowi	B	0	05
				74					74				19	20

