

UCHWAŁA NR LIV/297/94
z dnia 27 kwietnia 1994 r.
RADY MIASTA TARNOBRZEGA

w sprawie wyrażenia zgody na zbycie gruntu zabudowanego garażami.

Działając na podstawie art. 2 ust. 1 ustawy z dnia 29 kwietnia 1985 r. o gospodarce gruntami i wywłaszczaniu nieruchomości /Dz.U.Nr 30 z 1991 r. poz. 127, zm. : Dz.U.Nr 83 poz. 373, Nr 103 poz. 445, Nr 107 poz. 464 z 1992 r. Nr 91 poz. 455, z 1993 r. Nr 47 poz. 212 i Nr 131 poz. 629/, art. 8 ust. 1 ustawy z dnia 29 września 1990 r. o zmianie ustawy o gospodarce gruntami i wywłaszczaniu nieruchomości /Dz.U.Nr 79 poz. 464/ oraz art. 18 ust. 2 pkt 9 lit. a ustawy z dnia 8 marca 1990 r. o samorządzie terytorialnym /Dz.U.Nr 16 poz. 95, zm. : Nr 32 poz. 191, Nr 34 poz. 199, Nr 43 poz.253, Nr 89 poz. 518 i z 1991 r. Nr 4 poz. 18, Nr 110 poz. 473 oraz z 1992 r.Nr 85 poz. 428, Nr 100 poz. 499, z 1993 r. Nr 17, poz. 78/ RADA MIASTA TARNOBRZEGA

postanawia :

§ 1

Wyrazić zgodę na oddanie osobom fizycznym w użytkowanie wieczyste na okres 40 lat nieruchomości zabudowanych garażami położonych w Tarnobrzegu przy ul. Kurasia, a to :

- dz.ewid. 1727/11 o pow. 23 m²
- 1727/13 o pow. 1309 m²
- 1727/14 o pow. 150 m²
- 1727/19 o pow. 520 m²
- 1727/20 o pow. 441 m²
- 1727/21 o pow. 82 m²
- 1727/22 o pow. 238 m²
- 1727/24 o pow. 600 m²
- 1727/25 o pow. 207 m²


§ 2

Wykonanie uchwały powierza się Zarządowi Miasta Tarnobrzega.


§ 3

Uchwała wchodzi w życie z dniem podjęcia.

Przewodniczący Rady Miasta
inż. Kazimierz Gąsior

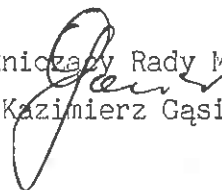

ZAŁĄCZNIK do UCHWAŁY garaże przy ul. KURASIA

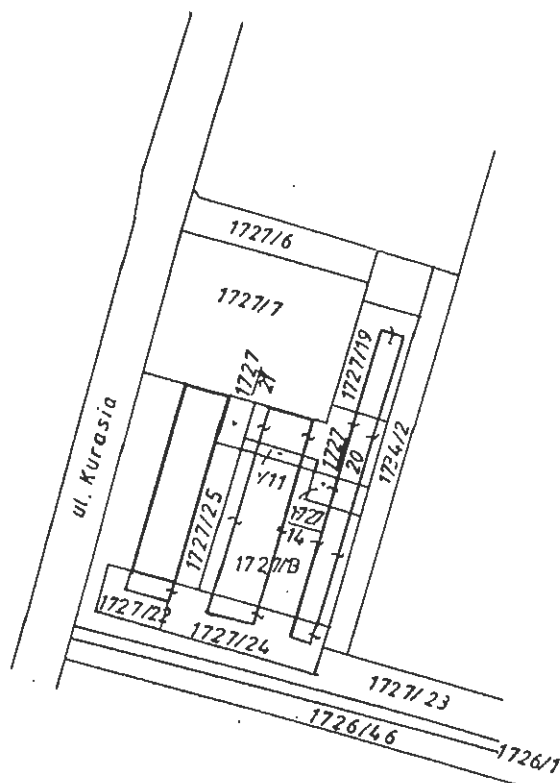

skala 1:2000

WYKAZ DZIALEK

dz. ewid.	1727/11	o powierzchni	23m ²
	1727/13		1309m ²
	1727/14		150m ²
	1727/19		520m ²
	1727/20		441m ²
	1727/21		82m ²
	1727/22		238m ²
	1727/24		600m ²
	1727/25		207m ²