

U C H W A Ł A    Nr XLVIII/238/93  
z dnia 27    p a ź d z i e r n i k a    1993 r.  
R A D Y    M I A S T A    T A R N O B R Z E G A

w sprawie wyrażenia zgody na zbycie gruntu zabudowanego garażami.

Działając na podstawie art. 2 ust. 1 ustawy z dnia 29 kwietnia 1985 r. o gospodarce gruntami i wywłaszczaniu nieruchomości /Dz.U.Nr 30 z 1991 r. poz. 127 ; zm. Dz.U.Nr 83 poz. 373 ; Nr 103 poz. 446, Nr 107 poz. 464 z 1992 r., Nr 91 poz. 455/, art. 2 ust. 1 ustawy z dnia 29 września 1990 r. o zmianie ustawy o gospodarce gruntami i wywłaszczaniu nieruchomości /Dz.U Nr 79 poz. 454/ oraz art. 18 ust.2 pkt 9 lit. a ustawy z dnia 2 marca 1990 r. o samorządzie terytorialnym /Dz.U.Nr 16 poz.95, zm ; Nr 32 poz. 191, Nr 34 poz. 199, Nr 43 poz. 253, Nr 89 poz. 518 i z 1991 r. Nr 4 poz. 18, Nr 110 poz. 473 oraz z 1992 r. Nr 85, poz. 428, Nr 100 poz. 499/ - R A D A    M I A S T A    T A R N O B R Z E G A

p o s t a n o w i e :

§ 1

Wyrazić zgodę na oddanie osobom fizycznym w użytkowanie wieczyste, na okres 40 lat nieruchomości zabudowanych garażami pól. w Tarnobrzegu przy ul. Czerwonego Krzyża, wymienionych w załączniku Nr 1, stanowiącym integralną część niniejszej uchwały.

§ 2

Wykonanie uchwały powierza się Zarządowi Miasta Tarnobrzegu.

§ 3

Uchwała wchodzi w życie z dniem podjęcia.

Przewodniczący Rady Miasta  
inż. Kazimierz Casior

do Uchwały NR XLVIII/238/93....  
z dnia 27 października 1993 r.  
Rady Miasta Tarnobrzega

## W Y K A Z

nieruchomości gruntowych położonych w Tarnobrzegu przy  
ul. Czerwonego Krzyża zabudowanych garażami.

| Lp. | Numer<br>działki | użytek | Powierzchnia |    |                |
|-----|------------------|--------|--------------|----|----------------|
|     |                  |        | ha           | a  | m <sup>2</sup> |
| 1   | 1941/1           | B      | 0            | 00 | 18             |
| 2   | 1941/2           | -      | 0            | 00 | 21             |
| 3   | 1941/3           | -      | 0            | 00 | 20             |
| 4   | 1941/4           | -      | 0            | 00 | 19             |
| 5   | 1941/5           | -      | 0            | 00 | 19             |
| 6   | 1941/6           | -      | 0            | 00 | 19             |
| 7   | 1941/7           | -      | 0            | 00 | 19             |
| 8   | 1941/8           | -      | 0            | 00 | 18             |
| 9   | 1941/9           | -      | 0            | 00 | 19             |
| 10  | 1941/10          | -      | 0            | 00 | 19             |
| 11  | 1941/11          | -      | 0            | 00 | 19             |
| 12  | 1941/12          | -      | 0            | 00 | 19             |
| 13  | 1941/13          | -      | 0            | 00 | 20             |
| 14  | 1941/14          | -      | 0            | 00 | 25             |
| 15  | 1941/15          | -      | 0            | 00 | 20             |
| 16  | 1941/16          | -      | 0            | 00 | 19             |
| 17  | 1941/17          | -      | 0            | 00 | 19             |
| 18  | 1941/18          | -      | 0            | 00 | 19             |
| 19  | 1941/19          | -      | 0            | 00 | 19             |
| 20  | 1941/20          | -      | 0            | 00 | 18             |
| 21  | 1941/21          | -      | 0            | 00 | 19             |
| 22  | 1941/22          | -      | 0            | 00 | 19             |
| 23  | 1941/23          | -      | 0            | 00 | 19             |
| 24  | 1941/24          | -      | 0            | 00 | 19             |
| 25  | 1941/25          | -      | 0            | 00 | 18             |
| 26  | 1941/26          | -      | 0            | 00 | 09             |
| 27  | 1941/27          | -      | 0            | 00 | 22             |
| 28  | 1941/28          | -      | 0            | 00 | 20             |
| 29  | 1941/29          | -      | 0            | 00 | 19             |
| 30  | 1941/30          | -      | 0            | 00 | 19             |
| 31  | 1941/31          | -      | 0            | 00 | 19             |
| 32  | 1941/32          | -      | 0            | 00 | 19             |
| 33  | 1941/33          | -      | 0            | 00 | 19             |
| 34  | 1941/34          | -      | 0            | 00 | 19             |
| 35  | 1941/35          | -      | 0            | 00 | 19             |
| 36  | 1941/36          | -      | 0            | 00 | 19             |
| 37  | 1941/37          | -      | 0            | 00 | 20             |
| 38  | 1941/38          | -      | 0            | 00 | 12             |
| 39  | 1941/39          | -      | 0            | 00 | 12             |
| 40  | 1941/40          | -      | 0            | 00 | 12             |

|    |         |    |   |    |    |
|----|---------|----|---|----|----|
| 41 | 1941/41 | -  | 0 | 00 | 13 |
| 42 | 1941/42 | -  | 0 | 00 | 13 |
| 43 | 1941/43 | -  | 0 | 00 | 11 |
| 44 | 2228/1  | dr | 0 | 00 | 04 |
| 45 | 2228/2  | -  | 0 | 00 | 22 |
| 46 | 2228/3  | -  | 0 | 00 | 02 |
| 47 | 2228/5  | -  | 0 | 00 | 19 |
| 48 | 2228/6  | -  | 0 | 00 | 08 |
| 49 | 2228/7  | -  | 0 | 00 | 07 |
| 50 | 2228/8  | -  | 0 | 00 | 07 |
| 51 | 2228/9  | -  | 0 | 00 | 06 |
| 52 | 2228/10 | -  | 0 | 00 | 12 |
| 53 | 2228/4  | -  | 0 | 00 | 70 |
| 54 | 2228/11 | -  | 0 | 00 | 03 |
| 55 | 1941/44 | B  | 0 | 14 | 02 |

# WYKAZ ZMIAN

158

**PROJEKT PODZIAKU**  
dz. ew. nr nr 1941, 2228


Mapa ewidencji gruntów  
skala 1:2000

STAN STARY

| Lp.   | Numer działki | użytek | Powierzchnia |    | Właściciel                             |
|-------|---------------|--------|--------------|----|--|
|       |               |        | ha           | m  |  |
| 1     | 1941          | B      | 0 22         | 38 | Gmina Tarnobrzeg —<br>mienie komunalne |
| 2     | 2228          | dr     | 0 14         | 37 |  |
| Razem |               |        | 0 36         | 75 |  |

STAN NOWY

| Lp.   | Numer działki | użytek | Powierzchnia |     | Nabywca                                   |
|-------|---------------|--------|--------------|-----|---|
|       |               |        | ha           | m   |   |
| 1     | 1941/1        | B      | 0 00         | 18  | Zbyrad Jan - poz. 44                      |
| 2     | 1941/2        |        | 0 00         | 21  | Reczek Jan                                |
| 3     | 1941/3        |        | 0 00         | 20  | Maciaga Stanislav                         |
| 4     | 1941/4        |        | 0 00         | 19  | Nowak Jozef                               |
| 5     | 1941/5        |        | 0 00         | 19  | Salamucha Wacław                          |
| 6     | 1941/6        |        | 0 00         | 19  | Nowak Stanislav                           |
| 7     | 1941/7        |        | 0 00         | 19  | Gnacowska Irena                           |
| 8     | 1941/8        |        | 0 00         | 18  | Samza Jan                                 |
| 9     | 1941/9        |        | 0 00         | 19  | Sroczynski Eugeniusz                      |
| 10    | 1941/10       |        | 0 00         | 19  | Myslinski Jerzy                           |
| 11    | 1941/11       |        | 0 00         | 19  | Daca Zygmunt                              |
| 12    | 1941/12       |        | 0 00         | 19  | Kobadziel Leszek                          |
| 13    | 1941/13       |        | 0 00         | 20  | Pawelczak Lucjan                          |
| 14    | 1941/14       |        | 0 00         | 25  | Salamucha Jerzy                           |
| 15    | 1941/15       |        | 0 00         | 20  | Dryl Andrzej                              |
| 16    | 1941/16       |        | 0 00         | 19  | Sitek Jan                                 |
| 17    | 1941/17       |        | 0 00         | 19  | Lapka Aleksander                          |
| 18    | 1941/18       |        | 0 00         | 19  | Stefankiewicz Jozasz                      |
| 19    | 1941/19       |        | 0 00         | 19  | Czopek Jozef                              |
| 20    | 1941/20       |        | 0 00         | 12  | Kiszka Hipolit                            |
| 21    | 1941/21       |        | 0 00         | 19  | Szajowski Mieczyslaw                      |
| 22    | 1941/22       |        | 0 00         | 19  | Lahski Witold                             |
| 23    | 1941/23       |        | 0 00         | 19  | Remer Jerzy                               |
| 24    | 1941/24       |        | 0 00         | 19  | Kowalec Mieczyslaw                        |
| 25    | 1941/25       |        | 0 00         | 18  | Miracki Zbigniew - poz. 46                |
| 26    | 1941/26       |        | 0 00         | 09  | Kwaske Zbigniew - poz. 45                 |
| 27    | 1941/27       |        | 0 00         | 12  | Celej Wieslaw                             |
| 28    | 1941/28       |        | 0 00         | 20  | Wrona Czestaw                             |
| 29    | 1941/29       |        | 0 00         | 19  | Planeta Marian                            |
| 30    | 1941/30       |        | 0 00         | 19  | Sierzeń Wieslaw                           |
| 31    | 1941/31       |        | 0 00         | 19  | Kotasiński Kazimierz                      |
| 32    | 1941/32       |        | 0 00         | 19  | Wysocki Henryk                            |
| 33    | 1941/33       |        | 0 00         | 19  | Brudz Antoni                              |
| 34    | 1941/34       |        | 0 00         | 19  | Araozkiewicz Leszek                       |
| 35    | 1941/35       |        | 0 00         | 19  | Lusowska Stefania                         |
| 36    | 1941/36       |        | 0 00         | 19  | Kobiela Benedykt                          |
| 37    | 1941/37       |        | 0 00         | 20  | Skrzyplac Boleslaw                        |
| 38    | 1941/38       |        | 0 00         | 12  | Czarnecki Stanislav - poz. 47             |
| 39    | 1941/39       |        | 0 00         | 12  | Maciuga Stanislav - poz. 48               |
| 40    | 1941/40       |        | 0 00         | 12  | Krka Eugeniusz - poz. 49                  |
| 41    | 1941/41       |        | 0 00         | 13  | Jarosz Jan - poz. 50                      |
| 42    | 1941/42       |        | 0 00         | 13  | Bielawka Jan - poz. 51                    |
| 43    | 1941/43       |        | 0 00         | 11  | Slawek Kazimierz - poz. 52                |
| 44    | 2228/1        | dr     | 0 00         | 04  | Zbyrad Jan - poz. 1                       |
| 45    | 2228/2        |        | 0 00         | 22  | Kwaske Zbigniew - poz. 26                 |
| 46    | 2228/3        |        | 0 00         | 02  | Miracki Zbigniew - poz. 25                |
| 47    | 2228/5        |        | 0 00         | 19  | Czarnecki Stanislav - poz. 38             |
| 48    | 2228/6        |        | 0 00         | 08  | Maciuga Stanislav - poz. 39               |
| 49    | 2228/7        |        | 0 00         | 07  | Iskra Eugeniusz - poz. 40                 |
| 50    | 2228/8        |        | 0 00         | 07  | Jarosz Jan - poz. 41                      |
| 51    | 2228/9        |        | 0 00         | 06  | Bielawka Jan - poz. 42                    |
| 52    | 2228/10       |        | 0 00         | 12  | Slawek Kazimierz - poz. 43                |
| 53    | 2228/4        |        | 0 00         | 10  | 1/43 Zbyrad Jan                           |
| 54    | 2228/11       |        | 0 00         | 03  | - inni po 1/43                            |
| 55    | 1941/44       | B      | 0 14         | 102 |   |
| 56    | 1941/45       | dr     | 0 00         | 58  | pozostają przy dotychczasowym właścicielu |
| 57    | 2228/12       | dr     | 0 12         | 177 |   |
| Razem |               |        | 0 96         | 175 |   |

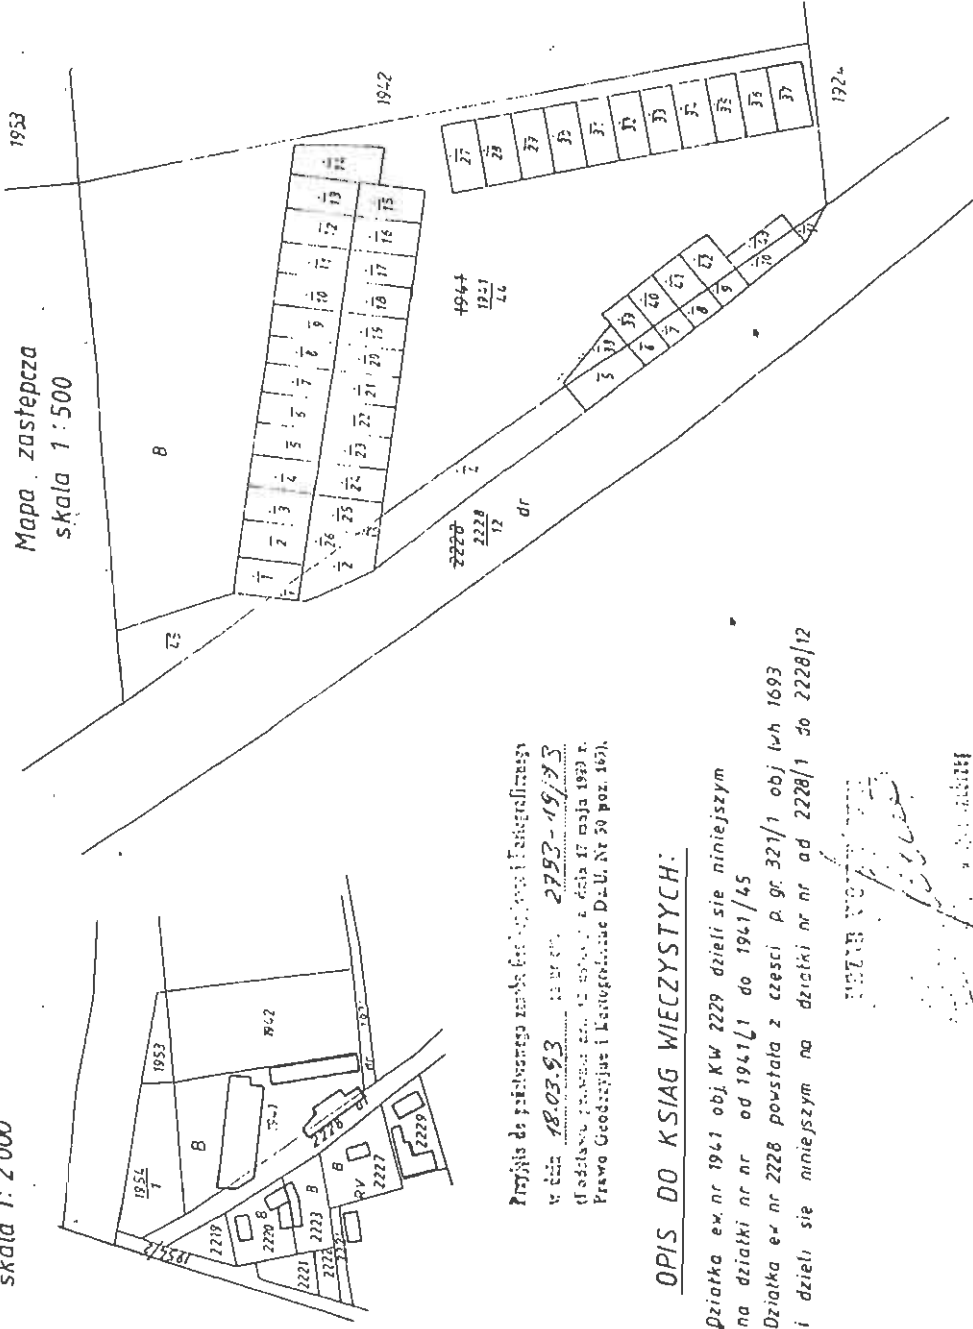

Mapa zastępcza  
skala 1:500

skala 1:2000

Prosjas do podzielnego nadania funkcji: przebieg i transporytowy  
w dniu 18.03.93 r. 13 20 00 2793-19/93  
W podziale prowadzonym przez Geod. Biuro z dnia 30 maja 1993 r.  
Przedsiębiorstwo Geodezyjne i Kartograficzne D-11, Nr 30 poz. 1691.

**OPIS DO KSIAG WIECZYSTYCH:**

Dziatka ew. nr 1941 obj. KW 2229 dzieli sie niniejszym  
na działki nr nr od 1941/1 do 1941/45  
Dziatka ew. nr 2228 powstala z czesci p. gr. 327/1 obj. kw 1693  
i dzieli sie niniejszym na działki nr nr od 2228/1 do 2228/12

Gmina: Tarnobrzeg  
woj: tarnobrzeszkie  
karta mapy  
Skala 1:2000

Zaktualizowano na podstawie pomiaru  
uzupełniającego z roku 1993.

Wykonawcy roboty:

Geodeta Uzyskany  
HEZYR ZDZAC  
mjr inż. JAN KOŁ  
39-110 2228  
ul. M. 110  
Tarnobrzeg  
Zakw. GUGIK Nr 6273  
I. Ks. robot. 4/93

**m. TARNOBZEG**