

U C H W A Ł A NR XLVII/225/93
z dnia 29 w r z e ś n i a 1993 roku
RADY MIASTA TARNOBRZEGA

w sprawie zezwolenia na zbycie gruntu położonego w Tarnobrzegu
Oś. Mokrzeszów.

Działając na podstawie art. 2 ust. 1 i art. 4 ust. 8
ustawy z dnia 29 kwietnia 1985 r. o gospodarce gruntami i wywłaszczaniu
nieruchomości /Dz.U.Nr 30 poz. 127 ; zm. : Dz.U.Nr 83 poz. 373, Nr 103
poz. 446, Nr 107 poz. 464 z 1992 r., Nr 91 poz. 455/ oraz art. 18
ust.2 pkt 9 lit. a ustawy z dnia 8 marca 1990 r. o samorządzie
terytorialnym /Dz.U.Nr 16 poz. 95, zm. : Nr 32 poz. 191, Nr 34 poz.199,
Nr 43 poz. 253, Nr 89 poz. 518 i z 1991 r. Nr 4 poz. 18, Nr 110 poz.473
oraz z 1992 r. Nr 85, poz. 428, Nr 100 poz. 499/ RADA MIASTA
T A R N O B R Z E G A

p o s t a n a w i a :

§ 1

wyrazić zgodę na sprzedaż w drodze przetargu gruntu oznaczonego
nr ewid. 3104/1, 236 i 242 o łącznej pow. 4.38 ha położonego
w Tarnobrzegu Oś. Mokrzeszów, stanowiącego własność gminy Tarnobrzeg.

§ 2

Grunt oznaczony w § 1 został przeznaczony w Miejscowym Planie
Ogólnym Zagospodarowania Przestrzennego Miasta Tarnobrzega pod
lokalizację zespołu składowo-magazynowego.


§ 3

Wykonanie uchwały powierza się Zarządowi Miasta Tarnobrzega.

§ 4

Uchwała wchodzi w życie z dniem podjęcia.

Przewodniczący Rady Miasta
inż. Kazimierz Gąsior

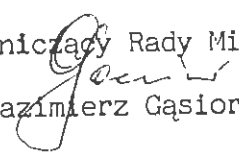

Województwo TARNOBROZEG
 Jednostka ewidencyjna Tarnobrzeg
 (Miasto, gmina, gmia)
 Obręb MOKRZYCZÓW

M A P A

(ODRYS — WYKRES Z MAPY EWIDENCYJNEJ)

Skala 1: 2880

Obręb Mokrzyczów Nr ark. mapy Z Nr działki 3104/1, 3104
 Gruntu położonego Mokrzyczów
 (Białe pole, miejscowość, ulica, nr domu) 27945, 27978, 27993
 Nr jednostki rejestrowej 10 Nr Hep. K.W. 27984, 30570, 28267
 Właściciel — władający Skarb Państwa — Tarnobrzegskie Przedsiębiorstwo Budownictwa Przemysłowego
 (Nazwisko i imię) Imiona rodziców

WYPISY Z REJESTRU GRUNTÓW


Działka ew. Nr 3104/1 o pow. 4,03 ha w tym: 8p-4,03
 Działka ew. Nr 242 o pow. 0,05 ha w tym: 8p-0,05
 Działka ew. Nr 236 o pow. 0,30 ha w tym: 8p-0,30
 Razem: 4,38 ha

Niniejsza mapa przedstawia przebieg granic działki - działek) według stanu z 1992 r.

Pobrano należność
 z dnia 12.12.92 r.
 Nr ksi. 2000
 1) niepotwierdzone skrzynki

Urząd Miejski Kierownika Urzędu
 mgr inż. Piotr Dorycki

mag. inż. Gadziński Zbigniew
 (podpis)
 SPÓŁNOŚĆ inż. JAKUBA GROMEK
 Poradnik w wykonaniu
 rozporządzenia nr 10333 wydane przez
 Min. Infrastruktury i Budow.
 WZC Procs SI 01-31 - 62.003 311

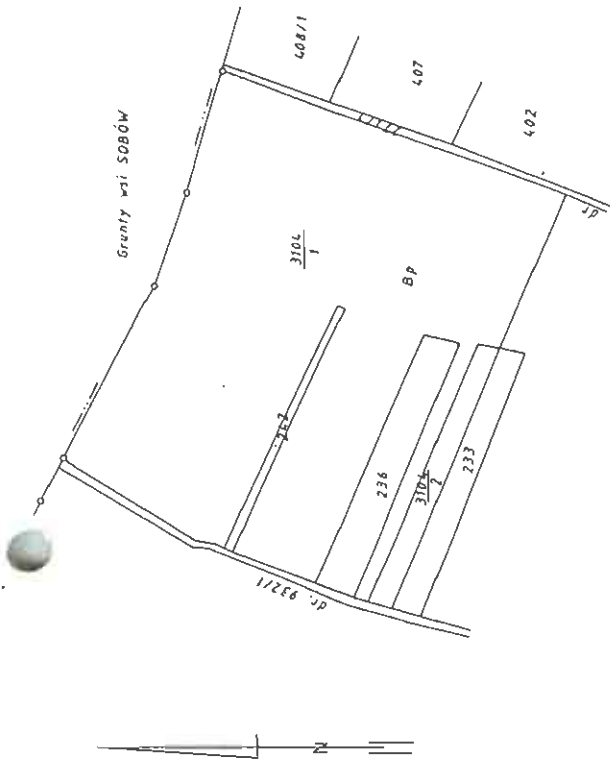

OPIS DO KSIĄG WIECZYCYCH

W wyniku przeprowadzonej odnowy ewidencji gruntów na obrębie Mokrzyczów w 1988 r. działki ewid. Nr Nr: 255/1, 253, 243, 245, 254, 244, 250, 251, 252, 238, 241, 258/1, 263/1, 246, 266/4, 260/4, 259/1, 267/1, 264/1, 265/4, 268, 239, 247, 248, 249, 240, 235, 237, 234 o łącznej pow. 4,21 ha zostały przemianowane na działkę ewid. 3104, która następnie uległa podziałowi na działki 3104/1 o pow. 4,03 ha i 3104/2 o pow. 0,18 ha.

Działka ew. Nr 3104/1 powstała z dawnych działek ewidencyjnych Nr: 238, 243, 244, 245, 246, 250, 251, 252, 253, 254, 255/1, 258/1, 259/1, 260/4, 263/1, 264/1, 266/4, 267/1 które znajdują się w KW - 27945 z działek: 239, 247, 248, 249, 268, KW - 27978 z działek: 235, 237, 240, które są w KW - 27993 oraz z działki 241, która znajduje się w KW - 27984.

Działka ew. Nr 242 znajduje się w KW 30570.
 Działka ew. Nr 236 znajduje się w KW 28267.