

U C H W A Ł A NR XLVII/229/93
z dnia 29 w r z e ś n i a 1993 roku
RADY MIASTA TARNOBRZEGA

w sprawie zezwolenia na nabycie gruntu na własność gminy Tarnobrzeg.

Działając na podstawie art. 2 ust. 1 ustawy
z dnia 29 kwietnia 1985 r. o gospodarce gruntami i wywłaszczaniu
nieruchomości /Dz.U.z 1991 r. poz. 127 ; zm : Dz.U.Nr 83 poz. 373,
Nr 103 poz. 446, Nr 107 poz. 464 z 1992 r., Nr 91 poz. 455/ i art.18
ust. 2 pkt 9 lit.a ustawy z dnia 8 marca 1990 r. o samorządzie
terytorialnym /Dz.U z 1990 r. Nr 16 poz. 95, zm : Nr 32 poz. 191,
Nr 34 poz. 199, Nr 43 poz. 253, Nr 89 poz. 518 i z 1991 r. Nr 4
poz. 18, Nr 110 poz. 473 oraz z 1992 r. Nr 85 poz. 428 i Nr 100
poz. 499/ R A D A M I A S T A T A R N O B R Z E G A

p o s t a n a w i a :

§ 1

wyrazić zgodę na odpłatne nabycie na rzecz gminy Tarnobrzeg
działek ewid. nr 1120/4 i 1120/6 o łącznej pow. 1182 m²,
poł. w Tarnobrzegu przy ul. E.Kwiatkowskiego, stanowiących
własność Pani Stefanii Mysiek.

§ 2


Wykonanie uchwały powierza się Zarządowi Miasta Tarnobrzega.

§ 3

Uchwała wchodzi w życie z dniem podjęcia.

Przewodniczący Rady Miasta
inż. Kazimierz Cąsior

MAPA UZUPLENIAJĄCA podziału działki ewidencyjnej Nr 1120/1, 1120/2 TARNOBRZEG

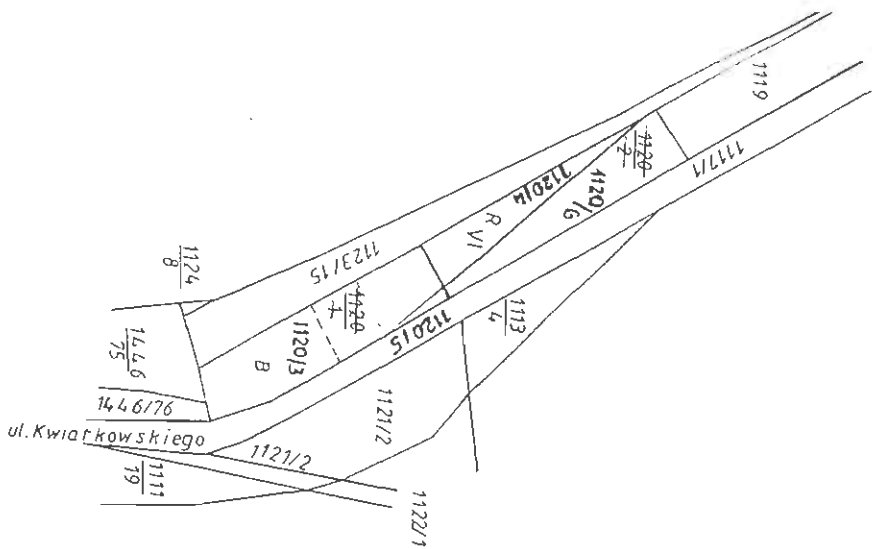

STAN PRZED PODZIAŁEM				STAN PO PODZIALE							
Nr działki	WŁAŚCICIEL	R. uż. kl.	powierzchnia			Nr działki	OTRZYMUJĄ	R. uż. kl.	powierzchnia		
			ha	a	m ²				ha	a	m ²
1120/1	Mystek Stefania c. Franciszka, Zofii	R VI B/R VI	0	09	73	1120/3		R VI B/R VI	0	04	51
			0	05	70				0	05	70
1120/2	Tarnobrzeg ul. Kwiatkowskiego 7	R VI	0	07	37	1120/5	dotychczasowy	R VI	0	00	67
			0	22	80				0	10	98
						1120/4		R VI	0	05	12
						1120/6		R VI	0	06	70
									0	11	82
									0	22	80

Skala 1:2000

Wzajemny powołanie się na podległy
opis do Mapy Wzajemnej Składowej
do akt. 21.05.1992 z dnia 10.05.1992 r.
Prace Wykonane i Ewidencjonowane.
(Op. H. 50. 50, poz. 100)

OPIS DLA KSIĄG WIECZYSTYCH

dz.ew. 1120 ma uregulowaną własność
dz.ew. 1120 podzieliła się na dz.ew. 1120/1, 1120/2
operat Nr 75/92—2793 z dnia 10.05.1992 r.
dz.ew. 1120/1 dzieli się na dz.ew. 1120/3, 1120/4
dz.ew. 1120/2 — „—” — 1120/5, 1120/6

Tarnobrzeg 2.08.1993

Wykonat *Sabina Kmieciak*

GEODETA UPRAWNIENIY

Tarnobrzeg 2.08.1993
Nr upr. 00130, wydział Urban. - W-WA

2793-6/93
2.08.93

TOP
S.08. INSPEKTOR WOJENNY
Sabina Kmieciak