

U C H W A Ł A NR XLVII/230/93
z dnia 29 w r z e ś n i a 1993 roku
RADY MIASTA TARNOBRZEGA

w sprawie zgody na nabycie nieruchomości.

Na podstawie art. 18 ust. 2 pkt 9 lit.a ustawy o samorządzie terytorialnym /Dz.U.Nr 16 poz.95 zm : Nr 32 poz.191, Nr 34 poz.199, Nr 43 poz. 253, Nr 89 poz. 518 i 1991 r. Nr 4 poz. 18 i Nr 110 poz. 473 i z 1992 r. Nr 85 poz. 428, Nr 100 poz. 499/ RADA MIASTA TARNOBRZEGA postanawia co następuje :

§ 1

1. Wyraża zgodę na nabycie od osób fizycznych nieruchomości gruntowych przeznaczonych w Miejscowym Planie Ogólnym Zagospodarowania Przestrzennego Miasta Tarnobrzega na cele budownictwa mieszkaniowego Osiedla "Borów", określonych załącznikiem graficznym do niniejszej uchwały.

2. Upoważnia Zarząd Miasta do nabywania w drodze umów cywilno-prawnych na własność Miasta nieruchomości gruntowych o których mowa w ust. 1 ze środków inwestycyjnych przekazanych na ten cel.

§ 2


Wykonanie uchwały zleca się Zarządowi Miasta Tarnobrzega.

§ 3

Uchwała wchodzi w życie z dniem podjęcia.

Przewodniczący Rady Miasta
Kazimierz Gašior
inż. Kazimierz Gašior

skala 1:5000 - Fragment z MPD

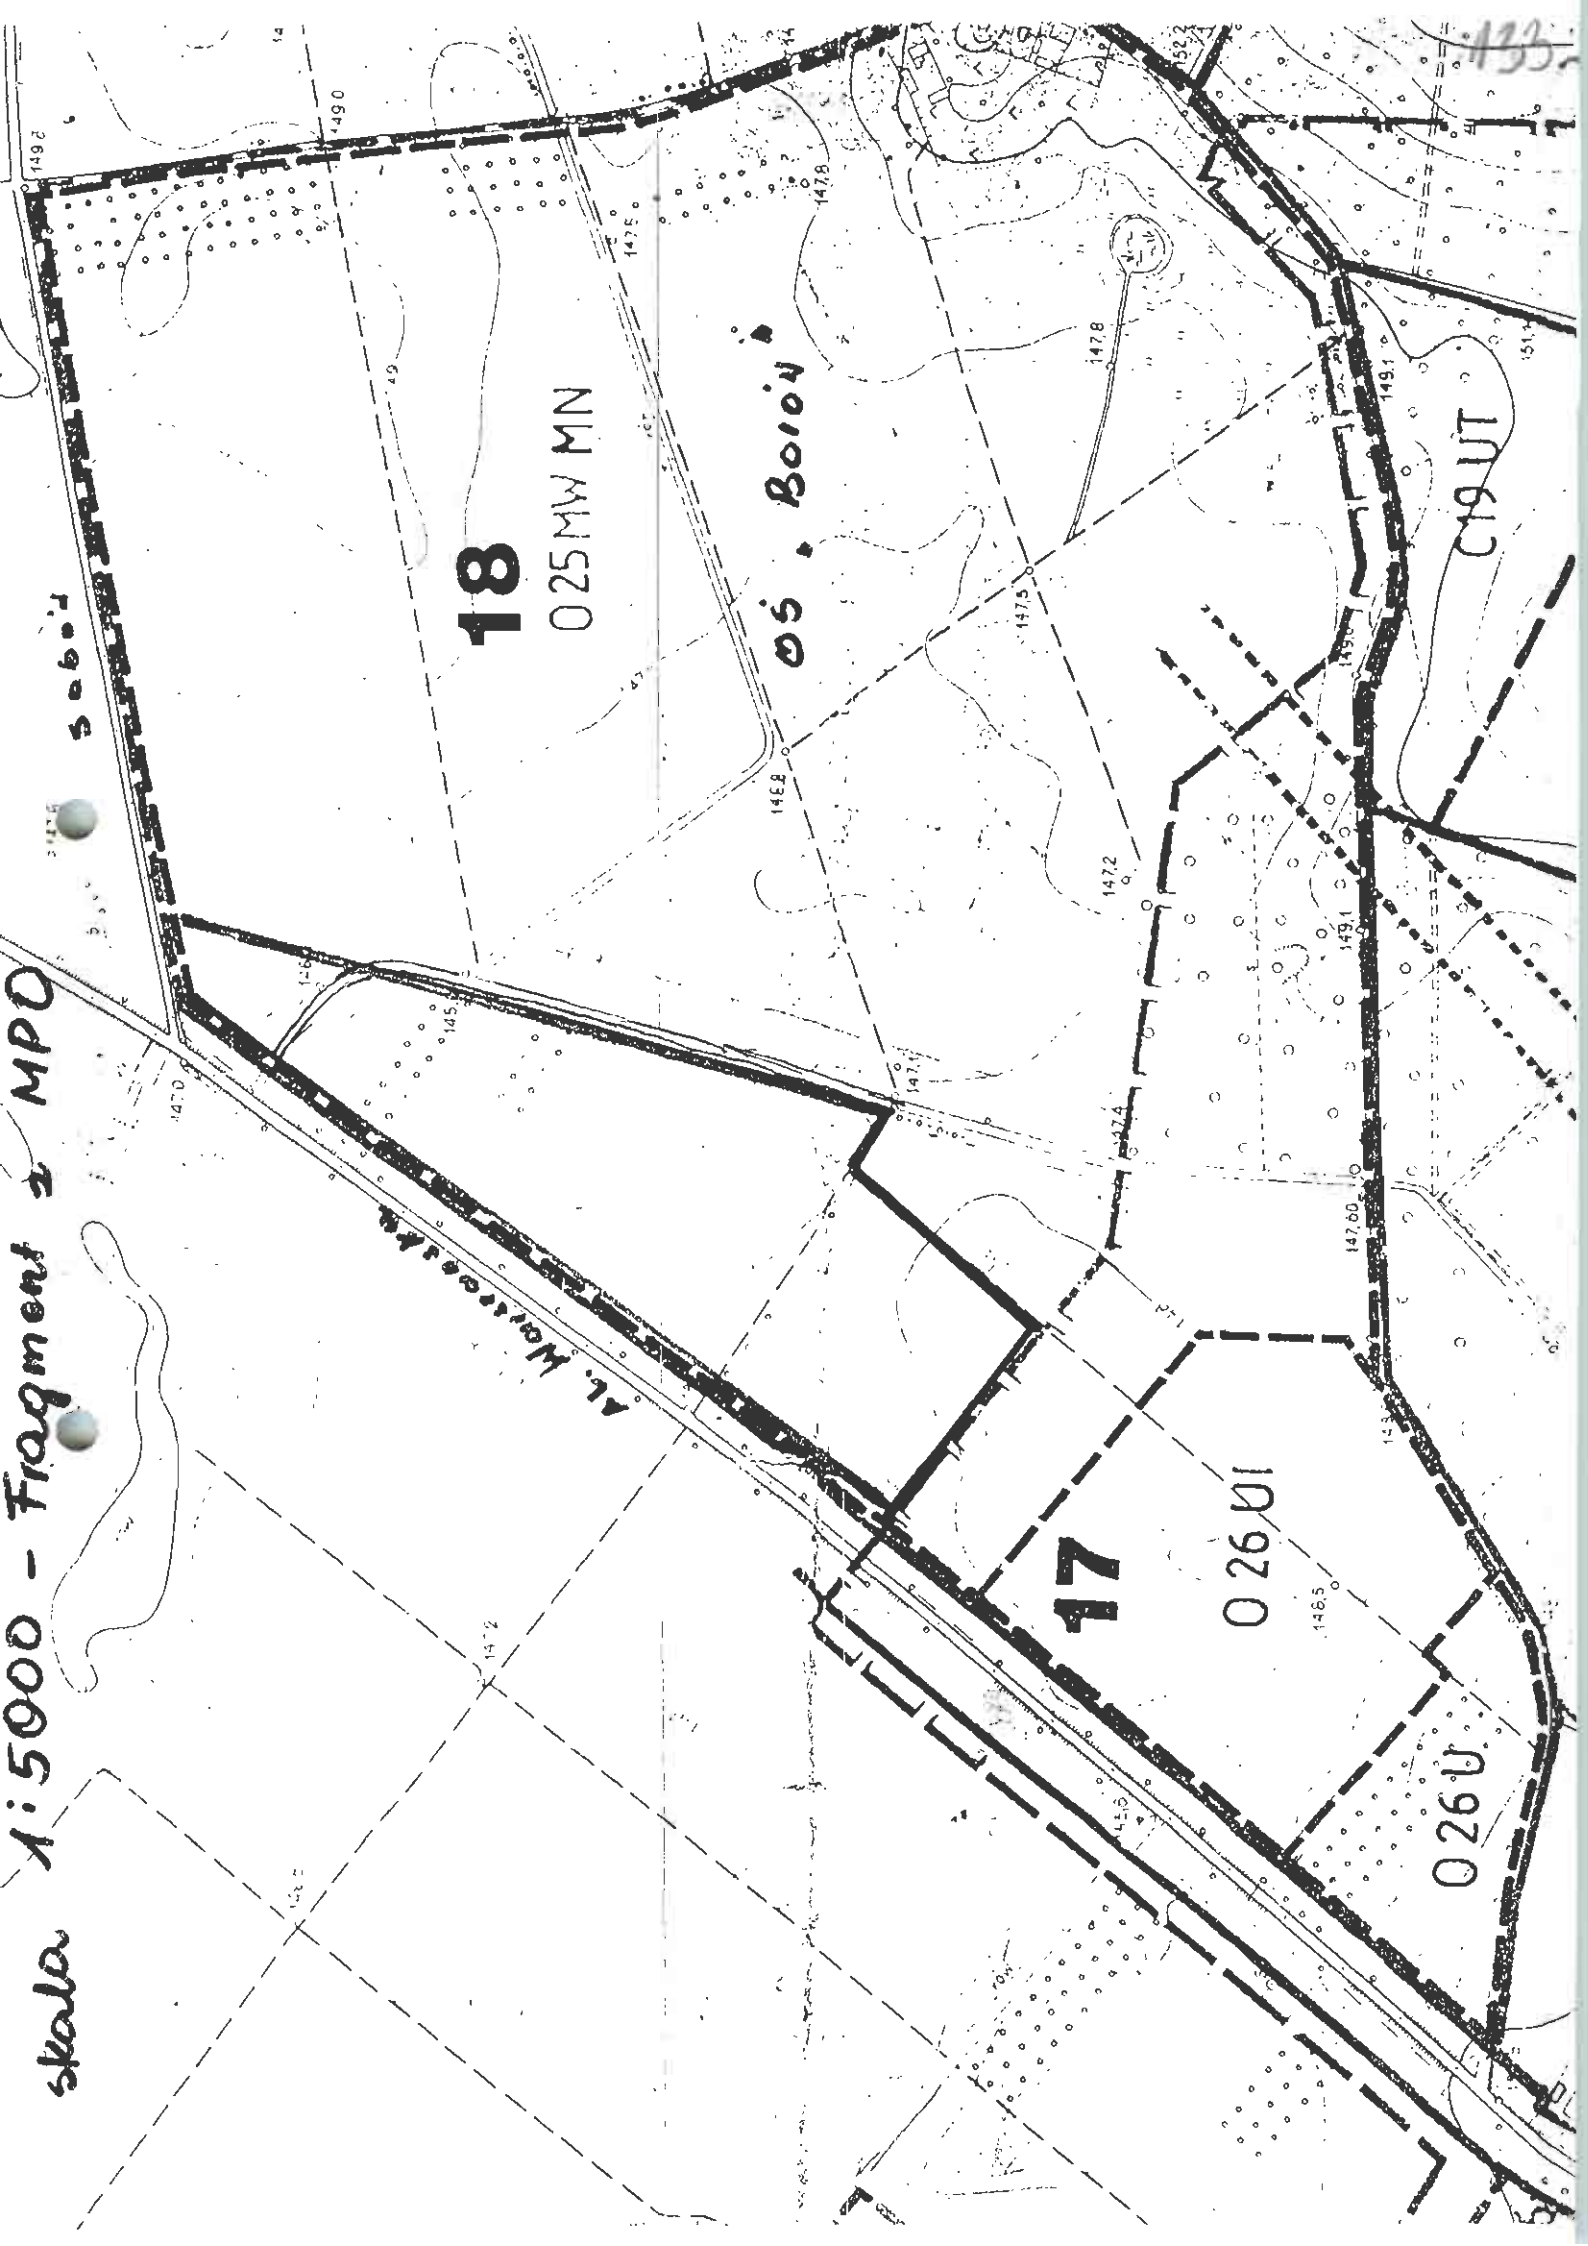

18
0 25 MW MN

os. Boron

17

0 26 U

0 26 U

C19 UT

Al. Wawrzynka

Sebo

DAROWANIA I ZMIAN

