

U C H W A Ł A NR XXXIV/156/92  
z dnia 24 c z e r w c a 1992 roku  
RADY MIASTA TARNOBRZEGA

w sprawie zbycia nieruchomości gruntowej.

Działając na podstawie art. 2 ust. 1 oraz art.4  
ust. 1 ustawy z dnia 29 kwietnia 1985 r. o gospodarce  
gruntami i wywłaszczaniu nieruchomości /Dz.U.Nr 30 z 1991 r.  
poz.127/ oraz art.18 ust.2 pkt 9 lit.a i art. 48 ustawy  
z dnia 8 marca 1990 r. o samorządzie terytorialnym  
/Dz.U.Nr.16 z 1990 r. poz.95 z późn.zm./oraz art. 16 ustawy  
z dnia 4 października 1991 r. o zmianie niektórych warunków  
przygotowania inwestycji budownictwa mieszkaniowego w latach  
1991 - 1995 oraz o zmianie niektórych ustaw /Dz.U.Nr 103  
poz. 446/ RADA MIASTA TARNOBRZEGA

p o s t a n a w i a :

§ 1

wyrazić zgodę na sprzedaż w drodze bezprzetargowej gruntu  
stanowiącego mienie gminy Tarnobrzeg /mienie wiejskie  
osiedla Wielowieś/ oznaczone nr ewid. 1152/2 o pow.0.03 ha  
położone w Tarnobrzegu osiedle Wielowieś z przeznaczeniem  
pod poszerzenie działki budowlanej.

§ 2

Wykonanie uchwały powierza się Zarządowi Miasta.

§ 3

Uchwała wchodzi w życie z dniem podjęcia.

Przewodniczący Rady Miasta  
inż. Kazimierz Gąsior

**OPIS I MAPA**


Nr jednostki rejestrowej 957 Nr Księgi Wiczystej Akt Not. Rep. A 3945/88  
Mieczysław Ramus s. Józefa i Józefy  
 imię i nazwisko władającego — właściciela (nazwa) linia rodziców  
zam. Wielowieś

**WYPIS Z REJESTRU GRUNTÓW**

Obręb	Numer		Bliższe określenie położenia	Rodzaj użytków	Klasa	Powierzchnia					
	mapy	działki				użytków			ogólna działki		
						ha	a	m <sup>2</sup>	ha	a	m <sup>2</sup>
Wielowieś	10	1153		R BPs III	IVa III	0	30		0	40	

**M A P A**

(odrys - wyrys\*) z mapy ewidencyjnej)  
 Skala 1 : 2000

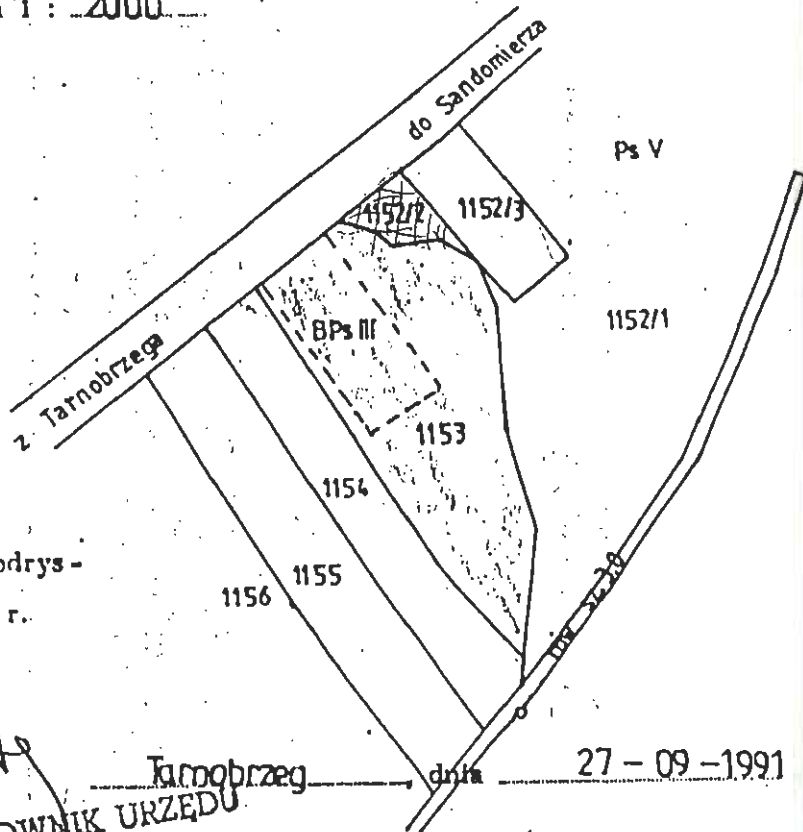


Niniejszy dokument służy za podstawę wpisu do księgi wiczystej stosownie do art. 20, art. 21 ust. 2 dn. 17 maja 1987r. Prawo Geodez. i Kartograf. rozdz. 4 - ewid. i bud. (Dz. U. Nr. 30, poz. 163 z 1989r. z póź. zmian.)

-2-

Niniejszy wypis z rejestru gruntów i mapę (odrys - wyrys\*) sporządzono według stanu z 19 27 r.

Pobrano należność  
 zł 8  
 zł 00 gr  
 Nr ks. zam. 199/91

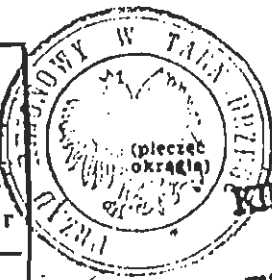

**KIEROWNIK URZĘDU**

mgr Inż. Andrzej Wójcicki

Tarnobrzeg dnia 27 - 09 - 1991

Marion Nieniec  
 geodeta  
 Nr 0001/1991