

U C H W A Ł A NR XXXIV/158/92
z dnia 24 c z e r w c a 1992 roku
RADY MIASTA TARNOBRZEGA

w sprawie zbycia nieruchomości gruntowej.

Działając na podstawie art. 2 ust.1 i art.4 ust.1 ustawy z dnia 29 kwietnia 1985 r. o gospodarce gruntami i wywłaszczaniu nieruchomości /Dz.U.Nr 30 z 1991 r.poz.127/ oraz art. 18 ust. 2 pkt 9 lit. a ustawy z dnia 8 marca 1990 r. o samorządzie terytorialnym /Dz.U.Nr 16 z 1990 r. poz.95 zm. 190 r. Nr 32 poz. 191/art.39/ ; Nr 34 poz. 199 /art.1/ Nr 43 poz. 235 /art.1/ i art. 16 ustawy z dnia 4 października 1991 r. o zmianie niektórych warunków przygotowania inwestycji budownictwa mieszkaniowego w latach 1991 - 1995 oraz zmianie niektórych ustaw /Dz.U.Nr 103 poz. 446/ RADA MIASTA TARNOBRZEGA

p o s t a n a w i a :

§ 1

sprzedać w drodze bezprzetargowej grunt oznaczony nr ewid.1145/4 o pow. 0.36 ha stanowiący własność gminy Tarnobrzeg na rzecz Pana Eugeniusza Klimka zam. Tarnobrzeg ul. Sienkiewicza 29 w celu lokalizacji kompleksu usługowo-turystyczno-gastronomicznego

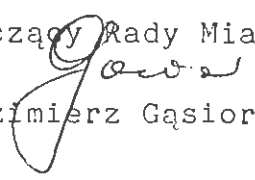
§ 2

Wykonanie uchwały powierza się Zarządowi Miasta.

§ 3

Uchwała wchodzi w życie z dniem podjęcia.

Przewodniczący Rady Miasta

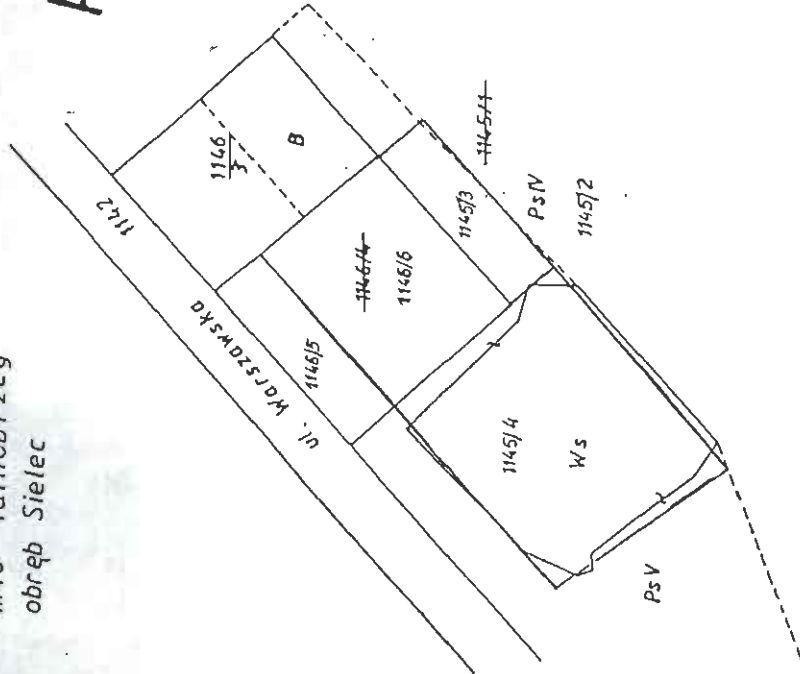

inż. Kazimierz Gąsior

Dot. do Uchwa. XXXIV/158/92

woj. tarnobrzeszkie
m-to Tarnobrzeg
obręb Sielec

MAPA UZUPELNIAJĄCA

podziału działki ewidencyjnej Nr 1145/1, 1146/4 TARNOBRZEG SIELEC



STAN PRZED PODZIALEM				STAN PO PODZIALE			
Właściciel	Nr, dz.	R. uż. kl.	powierzchnia ha	Otrzymują	Nr. dz.	R. uż. kl.	powierzchnia ha
Klimek Eugeniusz s. Ludwika Tbg ul. Sienkiewicz 47	1146/4	PsV	0	z wymiany	1145/3	PsV	0
			30				0
Mienie Komunalne Gminy Tarnobrzeg	1145/1	PsIII	5	z wymiany	1146/5	PsV	0
		PsIV	10			PsIII	5
		PsV	3			PsIV	10
		PsVI	1			PsV	3
		LsVI	1			PsVI	1
		Ws	0			LsVI	1
N	0	Ws	0				
Rowy	1	N	0				
Ba	0	Rowy	1				
Tr	0	Ba	0				
		Tr	0				
			24				24
			25				25
			11				10

skala 1:2000

OPIS DLA KSIĄG WIECZYSTYCH

dz.ew. 1145/1 ma założoną KW
" 1146/4 " " KW

dz.ew. 1145/1 dzieli się na dz.ew. 1145/2, 1145/3, 1145/4
" 1146/4 " " 1146/5 1146/6

Wykonał geodeta Głowacki Tadeusz

Tarnobrzeg czerwiec 1992

L. dz. robot /92

[Handwritten signature]
Tarnobrzeg, Sielec

Przyjęto do prowadzenia
w dniu 7.07.92
375/92 - 2730

Wykonano dnia 12 maja 1992 r.
L. dz. robot /92
L. dz. robot /92