

U C H W A Ł A Nr .VIII/66/95  
z dnia 22 lutego 1995 r.

RADY MIASTA TARNOBRZEGA

w sprawie nabycia nieruchomości gruntowych poł. w Tarnobrzegu  
ul. Skrajna.

Działając na podstawie art. 18 ust. 2 pkt. 9 lit.a  
ustawy z dnia 8 marca 1990r. o samorządzie terytorialnym /Dz.U.  
z 1990 r. Nr 16 poz. 95 zm.: Nr 32 poz. 191, Nr 34 poz. 199, Nr 43  
poz. 253, Nr 89 poz. 518, z 1991 r. Nr 4 poz. 18, Nr 110 poz.473,  
z 1992 r. Nr 85 poz. 428, Nr 100 poz. 499, z 1993 r. Nr 17 poz.78,  
Nr 129 poz. 600, z 1994 r. Nr 86 poz. 397/ oraz art. 2 ust. 1  
ustawy z dnia 29 kwietnia 1985 r. o gospodarce gruntami i wywłasz-  
czaniu nieruchomości /Dz.U. z 1991 r.Nr 30 poz. 127, Nr 103, poz.  
446 i Nr 107 poz. 464, z 1993 r. Nr 47 poz. 212 i Nr 131 poz. 629  
oraz z 1994 r. Nr 27 poz. 96, Nr 31 poz. 118, Nr 84 poz. 384, Nr 85  
poz. 388, Nr 89 poz. 415, Nr 123 poz. 601/ RADA MIASTA TARNOBRZEGA

u c h w a ł a :

§ 1.

Wyraża zgodę na odpłatne nabycie działek ozn. nr ewid.:

- 554/5 o pow. 19 m2 stanowiącej własność Państwa Jerzego Sudoł  
i Aliny Sztymbickiej - Sudoł,
- 554/3 o pow. 25 m2 stanowiącej własność Pana Jakuba Sudoł  
poł. w Tarnobrzegu przy ul. Skrajnej.

§ 2.

Nabycie wymienionych w § 1 działek następuje w celu utworzenia  
drogi dojazdowej do działek sąsiednich.

§ 3.

Wykonanie uchwały powierza się Zarządowi Miasta Tarnobrzega.

§ 4.

Uchwała wchodzi w życie z dniem podjęcia.

Przewodniczący Rady Miasta  
*Gąsior*  
inż. Kazimierz Gąsior

# MAPA UZUPEŁNIAJĄCA


dz. Nr 554/3, 554/4, 554/5, 554/6 powstałych w wyniku podziału dz. Nr 554/1, 554/2  
554/75, 554/76.

położonych w TARNOBZEGU gm. TARNOBRZEG

skala 1: 2000

## REJESTR POMIAROWY

Stan stary przed podziałem							Stan nowy po podziale							Oznaczenia						
Numer		Użytek	Powierzchnia				Właściciel	Numer		Użytek	Powierzchnia									
mapy	działki		użytku		działki			mapy	działki		użytku		działki							
		ha	a	m <sup>2</sup>	ha	a	m <sup>2</sup>			ha	a	m <sup>2</sup>	ha	a	m <sup>2</sup>					
8	554/1	BRV	0	01	70	0	01	70	8	554/3	BRV	0	00	25	0	00	25	Mienie Komunalne Gminy Tarnobrzeg		
8	554/2	BRV	0	05	42	0	05	42	8	554/5	BRV	0	00	19	0	00	19			
							Razem:							0	00	44				
8	554/2	BRV	0	05	42	0	05	42	8	554/4	BRV	0	01	45	0	01	45	Sudoł Jakub zam. Tarnobrzeg ul. Moniuszki 18/3		
							Razem:							0	05	23	0	05	23	Jerzy Sudoł i Alina Szytyrbicka - Sudoł zam. Tarnobrzeg ul. Kard. Stef. Wyszyńskiego 16/77
Ogółem:							Ogółem:							0	07	12	0	07	12	

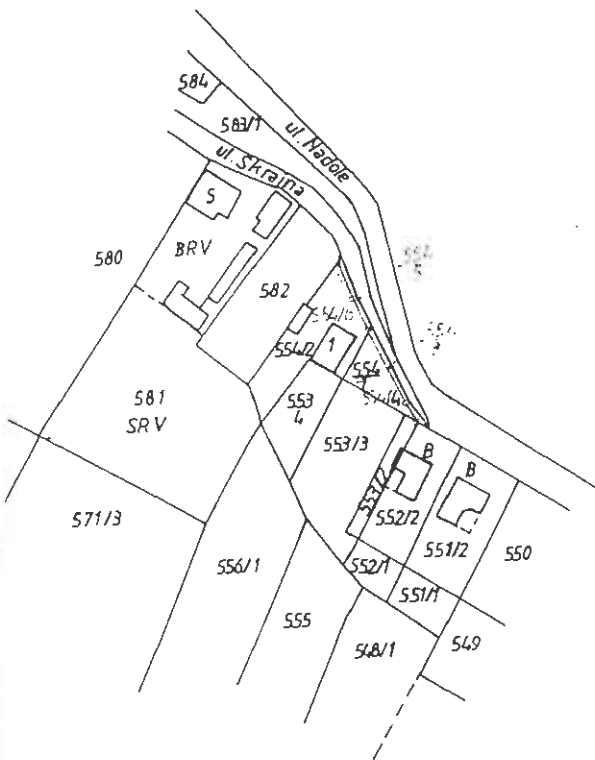

OPIS DLA KSIĄG WIECZYSTYCH  
dz. ewid. 554/1 ma urządzoną KW 37257  
dz. ewid. 554/2 ma urządzoną KW 37258  
Niniejszym dz. ewid. 554/1 dzieli się na dz. ewid. 554/3 i 554/4.  
Dz. ewid. 554/2 dzieli się na dz. ewid. 554/5 i 554/6.

WOJEWÓDZKI ODR. DOKUMENTACJI  
Geodezyjny ... Tarnobrzeg

Na podstawie dokumentów ewidencji gruntów  
m. Tarnobrzega p. miaru uzupełniającego

dokonał oraz projekt podziału opracował i mapę  
niniejszą sporządził geodeta **MARIAN NIEMIEC**  
geodeta uprawniony  
upr. nr 8347

TARNOBZEG, UL. SIKORSKIEGO 11/21  
TEL. 22-82-82

Tarnobrzeg, du. 12.09.1994 L. ks. rob. 74/94