

142

U C H W A Ł A    Nr ...V/46/94.....  
z dnia ...30 listopada 1994 r.....  
Rady                    Miasta                    Tarnobrzega

w sprawie wyrażenia zgody na zbycie gruntu zabudowanego  
garażami.

Działając na podstawie art 2 ust.1 ustawy z dnia 29 kwietnia 1985 r.o gospodarce gruntami i wywłaszczaniu nieruchomości /Dz.U.z 1991 r.Nr 30 poz.127,Nr 103 poz.446,Nr 107 poz.464, z 1993 r.Nr 47,poz.212,Nr 131,poz.629z 1994 r.Nr 27,poz.96,Nr 31 poz.118,Nr 84,poz.384/,art.8 ust.1 ustawy z dnia 29 września 1990 r.o zmianie ustawy o gospodarce gruntami i wywłaszczaniu nieruchomości/Dz.U.Nr 79,poz.464,z 1991r.Nr 83,poz.373,z 1992 r. Nr 91,poz.455 oraz z 1994 r.Nr 51,poz.201 i Nr 80,poz.369/oraz art.18 ust.2 pkt.9 lit.a ustawy z dnia 8 marca 1990 r.o samorządzie terytorialnym/Dz.U.Nr 16,poz.95,z 1990 r.Nr 32,poz.191,Nr 34,poz. 199,Nr 43,poz.253 i Nr 89,poz.518,z 1991 r.Nr 4,poz.18 i Nr 110, poz.473,z 1992 r.Nr 85,poz.428 i Nr 100,poz.499,z 1993 r.Nr17,poz. 78,oraz z 1994r.Nr 86,poz.397/ RADA MIASTA TARNOBRZEGA,

p o s t a n a w i a :

§ 1.

Wyrządzić zgodę na oddanie osobom fizycznym w użytkowanie wieczyste na okres 40 lat nieruchomości zabudowanych garażami poł.w Tarnobrzegu przy ul.Fabrycznej,wyszczególnionych w załączniku Nr 1,stanowiącym integralną część niniejszej uchwały.


§ 2.

Wykonanie uchwały powierza się Zarządowi Miasta Tarnobrzega.

§ 3.

Uchwała wchodzi w życie z dniem podjęcia.


Przewodniczący Rady Miasta  
inż.Kazimierz Gąsior

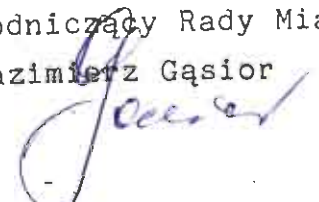

WYKAZ ZMIAN

STAN STARY		
Lp	Numer działki	Powierzchnia ha a
1	3653	0 05 0
OGÓŁEM 0 05 0		
		Właściciel
		Gmina Tarnobrzeg - miasto Komunalne

STAN NOWY				
Lp	Numer działki	użytek i klasa	Powierzchnia ha a m <sup>2</sup>	Notacja
1	3653/1	Ba	0 00 26	Skowroński Zdzisław ul. Dabrowskiej 3/37
2	3653/2	"	0 00 19	Szymarska Jadwiga ul. Konf. Dzikowskiej 26/8
3	3653/3	"	0 00 19	Madej Ryszard ul. Konf. Dzikowskiej 7/32
4	3653/4	"	0 00 19	Grudzieli Lucjan ul. Sikorskiego 1/52
5	3653/5	"	0 00 19	Wiłk Marian ul. Dekafalowskiego 15/2
6	3653/6	"	0 00 19	Dziewisz Henryk ul. Dabrowskiej 24/6
7	3653/7	"	0 00 19	Stasiak Tadeusz ul. Marcza 11/88
8	3653/8	"	0 00 19	Rusowski Jan ul. Matejki 2/56
9	3653/9	"	0 00 19	Krociel Stanisław ul. Marcza 11/70
10	3653/10	"	0 00 19	Dziewisz Aleksandra ul. Dabrowskiej 24/6
11	3653/11	"	0 00 19	Borycki Piotr ul. Marcza 11/80
12	3653/12	"	0 00 19	Jamier Jacek ul. Dabrowskiej 6/17
13	3653/13	"	0 00 24	Górski Zbigniew ul. Marcza 9/33
14	3653/14	"	0 02 50	Współczesność W/W po 1/13 części.
OGÓŁEM			0 05 09	

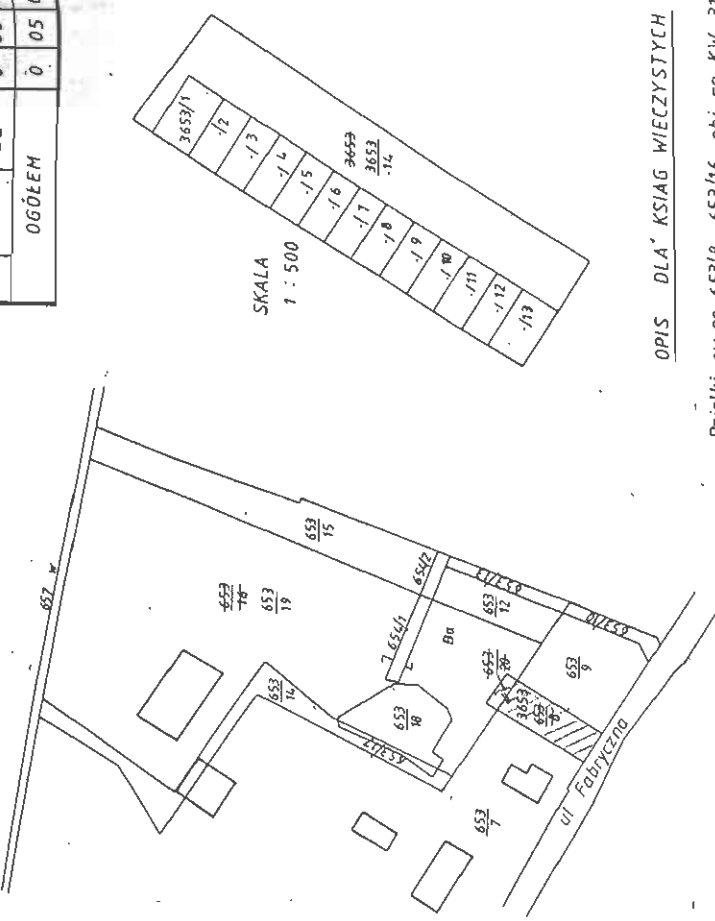

OPIS DLA KSIĄG WIECZYSTYCH

Działki ew. nr 653/8, 653/16 obj. sq KW 31/66  
 Działka ew. nr 653/16 o pow. 1.7424 ha dzieli się na działki nr 653/19 o pow. 1.7314 ha oraz nr 653/20 o pow. 0.0110 ha  
 następnie nowopowstała działka ew. nr 653/20 o pow. 0.0110 ha i dotychczasowa działka ew. nr 653/8 o pow. 0.0399 ha znoszą się do jednej działki ew. nr 3653 o pow. 0.0509 ha która dzieli się na działki nr 3653/1, 3653/2, 3653/3, 3653/4, 3653/5, 3653/6, 3653/7, 3653/8, 3653/9, 3653/10, 3653/11, 3653/12, 3653/13, 3653/14.

Niniejszy dokument służy za podstawę wpisu do Księgi Wieczystej stosownie do art. 21 ustawy z dnia 17 maja 1980 r. Prawo geodezyjne i kartograficzne. (Dz. U. k.r. 30, poz. 168)

WOJEWÓDZKI OŚRODEK DOKUMENTACJI GEODEZYJNO - KARTOGRAFICZNEJ  
 Filia w Tarnobrzegu  
 Przyjęto do państwowego zasobu geodezyjnego i kartograficznego w dniu 3.11.94 nr 2753-73/94  
 (Podstawa: art. 12 i art. 40 ust. 2 ustawy z dnia 17 maja 1980 r. - Prawo geodezyjne i kartograficzne - Dz. U. Nr 30, poz. 163 i Nr 43, poz. 168) Z upoważnienia WÓJEWODY  
 3.11.94 Województwo Świętokrzyskie  
 miejscowość i data Geodezyjno-kartograficzne  
 oraz stanowisko i stopień Bronisław Stokros

gm. Tarnobrzeg karta mapy 6  
 woj tarnobrzegskie skala 1:2000  
 m. TARNOBZRZEG

MAPA  
 UZUPEŁNIAJĄCA

wykonawca roboty:  
 GEODETA U.R. W. JON  
 Inż. inż. JAN KOZIEŁ  
 Inżyn. ul. Świd. Wierzbicy 11/1  
 Zachr. GUG I.K. Nr 6875  
 L.kb roboty 16/94