

U C H W A Ł A NR XVII/126/95.....
z dnia .27.września.1995.r.....
Rady Miasta Tarnobrzega

w sprawie zbycia gruntu w drodze przetargu.

Działając na podstawie art.2 ust.1 i art.4
ust.8 ustawy z dnia 29 kwietnia 1985 r.o gospodarce gruntami
i wywłaszczaniu nieruchomości/Dz.U.z 1991 r.Nr 30 poz.127,Nr
103 poz.446,Nr 107 poz.464 z 1993 r.Nr 47 poz.212,Nr 131 poz.
629 z 1994 r.Nr 27 poz.96,Nr 31 poz.118,Nr 84 poz.384,Nr 85
poz.388,Nr 89 poz.415,Nr 123 poz.601/ oraz art.18 ust.2 pkt.9
lit.a ustawy z dnia 8 marca 1990 r.o samorządzie terytorialnym
/Dz.U.Nr 16,poz.95 z 1990 r.Nr 32,poz.191,Nr 34,poz.199,Nr 43
poz.253 i Nr 89,poz.518,z 1991 r.Nr 4 poz.18 i Nr 110,poz.473
z 1992 r.Nr 85 poz.428,Nr 100,poz.499 i z 1993 r.Nr 17,poz.78,
Nr 129 poz.600 z 1994 r.Nr 86 poz.397 i z 1995 r.Nr 2 poz.6/
RADA MIASTA TARNOBRZEGA

u c h w a ł a :

§ 1.

Wyraża zgodę na sprzedaż w drodze przetargu nieruchomości
gruntowej ozn. nr ewid. 1111/33 o pow. 20 a 64 m2 poł.w Tarno-
brzegu przy ul. Kwiatkowskiego z przeznaczeniem pod budowę
piekarni.

§ 2.

Wykonanie uchwały powierza się Zarządowi Miasta Tarnobrzega.

§ 3.

Uchwała wchodzi w życie z dniem podjęcia.

Przewodniczący Rady Miasta

Gasior
inż. Kazimierz Gasior


WOJ. TARNOBRZESKIE

M-TO TARNOBRZEG

ZAŁĄCZNIK do UCHWAŁY TARNOBRZEG

do przetargu ograniczonego dz. ewid. 1111/33 o pow. 20a 64 m²

do przetargu nieograniczonego dz. ewid. 1111/34 o pow. 14a 91m²

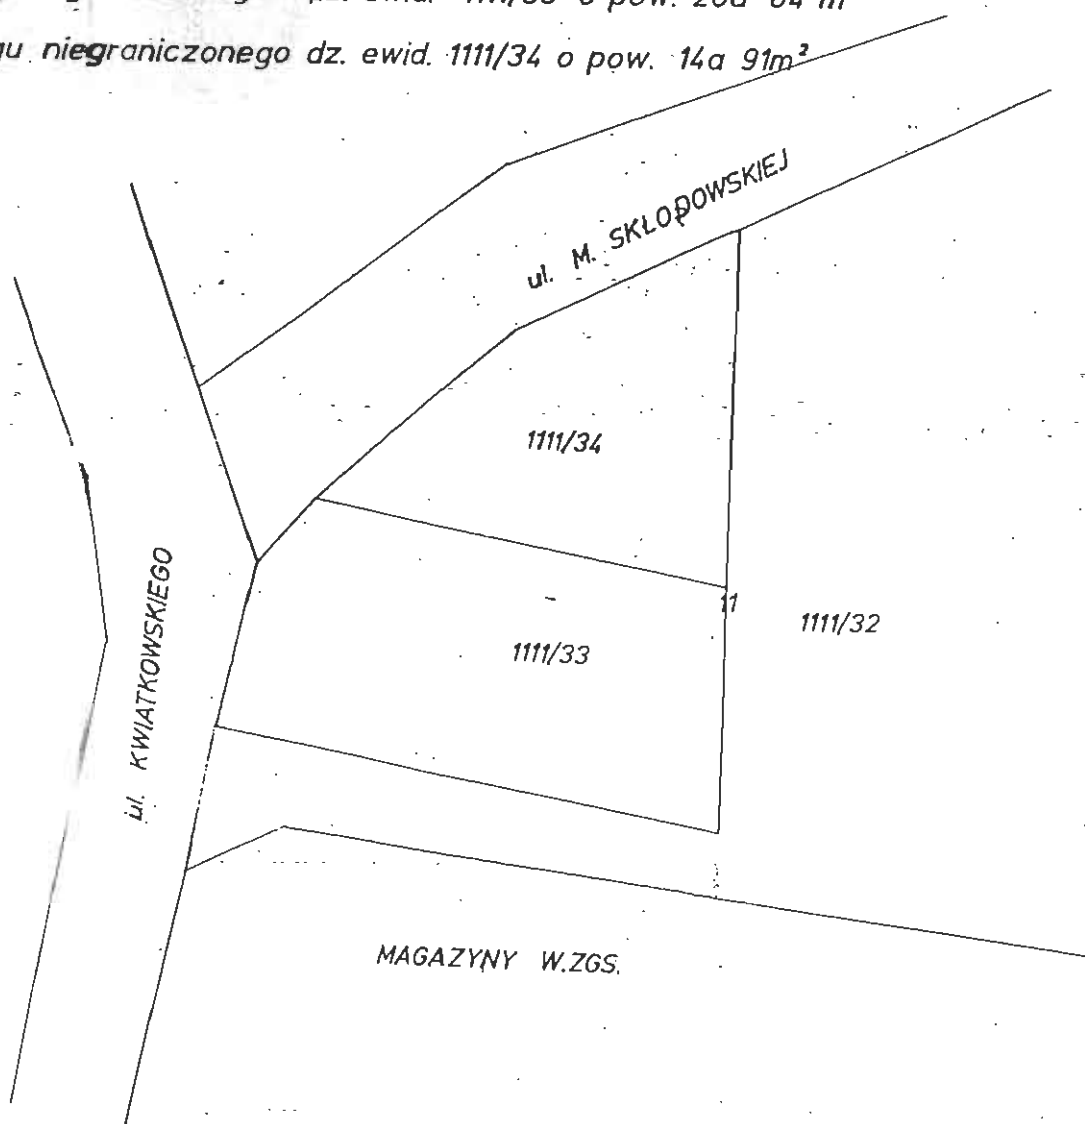

skala 1:1000