

U C H W A Ł A Nr. XV/99/95.....
20 czerwca 1995 roku
z dnia.....

RADY MIASTA TARNOBREGA

w sprawie zbycia nieruchomości gruntowych w drodze przetargu

Na podstawie art.2 ust.1 i art.4 ust.8 ustawy z dnia 29 kwietnia 1985 r o gospodarce gruntami i wywłaszczaniu nieruchomości /Dz.U z 1991r Nr 30 poz.127, Nr 103 poz.446, Nr 107 poz.464 z 1993r, Nr 47 poz.212, Nr 131 poz.629 z 1994r, Nr 27 poz.96, Nr 31 poz.118, Nr 84 poz.584, Nr 85 poz.388, Nr 89 poz.415, Nr 123 poz.601/, art.18 ust.2 pkt.9 lit.a ustawy z dnia 8 marca 1990r o samorządzie terytorialnym /Dz.U.Nr 16, poz.95 z 1990 r, Nr 32 poz.191, Nr 34, poz.199, Nr 43, poz.253 i Nr 89, poz.518 z 1994r, Nr 4 poz.18 i Nr 110, poz.473 z 1992r, Nr 85 poz.428, Nr 100, poz.499 , z 1993 r, Nr 17, poz.78, Nr 129 poz.600 z 1994r, Nr 86 poz.397, z 1995r Nr 2 poz.6/

R A D A M I A S T A T A R N O B R Z E G A

u c h w a ł a :

§ 1

wyraża zgodę na sprzedaż w drodze przetargu nieograniczonego działek oznaczonych numerami ewidencyjnymi:

282/4	pow. 0,15 ha	282/5	pow. 0,15 ha
282/5	pow. 0,13 ha	282/10	pow. 0,16 ha
282/6	pow. 0,14 ha	282/11	pow. 0,16 ha
282/7	pow. 0,14 ha	282/12	pow. 0,17 ha
282/8	pow. 0,15 ha	282/13	pow. 0,17 ha

położonych w Tarnobrzegu osiedle Sobow stanowiących własność gminy Tarnobrzeg /mienie osiedla Sobow/, z przeznaczeniem pod budownictwo mieszkaniowe jednorodzinne

§ 2


wykonanie uchwały powierza się Zarządowi Miasta Tarnobrzega.

§ 3


Uchwała wchodzi w życie z dniem podjęcia.

Przewodniczący Rady Miasta

inż. Kazimierz Gąsior

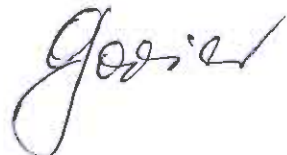

ZAŁĄCZNIK do UCHWAŁY oś. SOBÓW

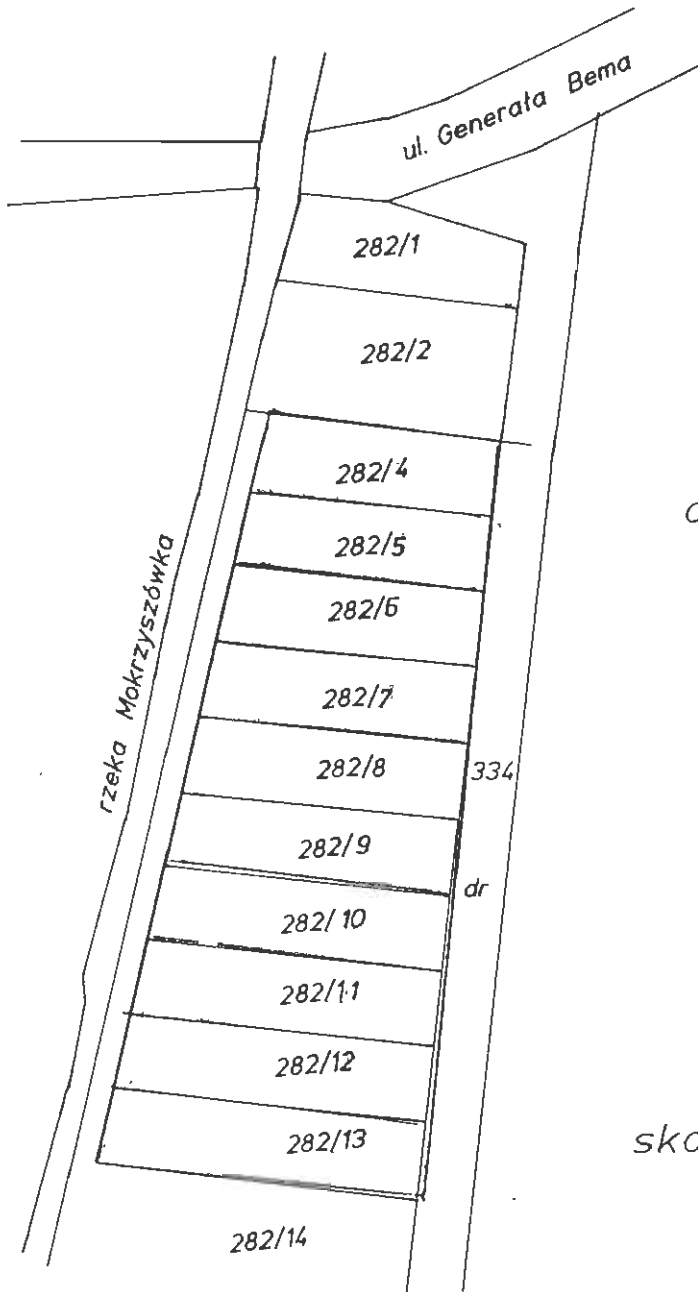

WYKAZ DZIAŁEK do PRZETARGU OGRANICZONEGO

dz. ewid. 282/4	o pow.	0, 13ha
282/5		0, 13ha
282/6		0, 14 ha
282/7		0, 14 ha
282/8		0, 15 ha
282/9		0, 15 ha
282/10		0, 16 ha
282/11		0, 16 ha
282/12		0, 17 ha
282/13		0, 17 ha

skala 1: 2000

WYKONAŁ geodeta Głowacki