

U C H W A Ł A Nr XXIII/144/96
.....

z dnia 31. stycznia 1996 r.

RADY MIASTA TARNOBRZEGA

zmieniająca uchwałę w sprawie zbycia gruntu w drodze przetargu.

Działając na podstawie art. 2 ust.1 i art. 4 ust. 8 ustawy z dnia 29 kwietnia 1985 r. o gospodarce gruntami i wywłaszczaniu nieruchomości /Dz.U. z 1991 r. Nr 30 poz. 127, Nr 103 poz. 446, Nr 107 poz. 464 z 1993 r. Nr 47 poz. 212 Nr 131 poz. 629 z 1994 r. Nr 27 poz. 96, Nr 31 poz. 118, Nr 84 poz. 384, Nr 85 poz 388, Nr 89 poz. 415, Nr 123 poz. 601/ oraz art. 18 ust. 2 pkt. 9 lit. a ustawy z dnia 8 marca 1990 r. o samorządzie terytorialnym /Dz.U. z 1990 r. Nr 16, poz.95 z 1990 r. Nr 32, poz. 191, Nr 34, poz.199, Nr 43 poz.253 i Nr 89, poz.518, z 1991r. Nr 4, poz.18 i Nr 110, poz.473 z 1992 r. Nr 85, poz.428, Nr 100, poz.499 i z 1993r. Nr 17, poz. 78, Nr 129 poz.600 z 1994 r. Nr 86 poz.397, Nr 122, poz.593 oraz z 1995r. Nr 2 poz. 6, Nr 74, poz. 368 i Nr 124 poz. 601/ RADA MIASTA TARNOBRZEGA

u c h w a ł a :

§ 1.

W uchwale Nr XVII/126/95 Rady Miasta Tarnobrzega z dnia 27 września 1995 r. w sprawie zbycia gruntu w drodze przetargu wprowadza się następującą zmianę:
- w § 1 wyrazy " pod budowę piekarni" zastępuje się wyrazami " na działalność handlowo - usługową".

§ 2.

Wykonanie uchwały powierza się Zarządowi Miasta Tarnobrzega.

§ 3.

Uchwała wchodzi w życie z dniem podjęcia.

PRZEWODNICZACY RADY MIASTA

inż. Kazimierz Gašior




WOJ. TARNOBRZESKIE

M. TO TARNOBRZEG

ZAŁĄCZNIK do UCHWAŁY TARNOBRZEG

do przetargu ograniczonego dz. ewid. 1111/33 o pow. 20a 64 m²

do przetargu nieograniczonego dz. ewid. 1111/34 o pow. 14a 91m²

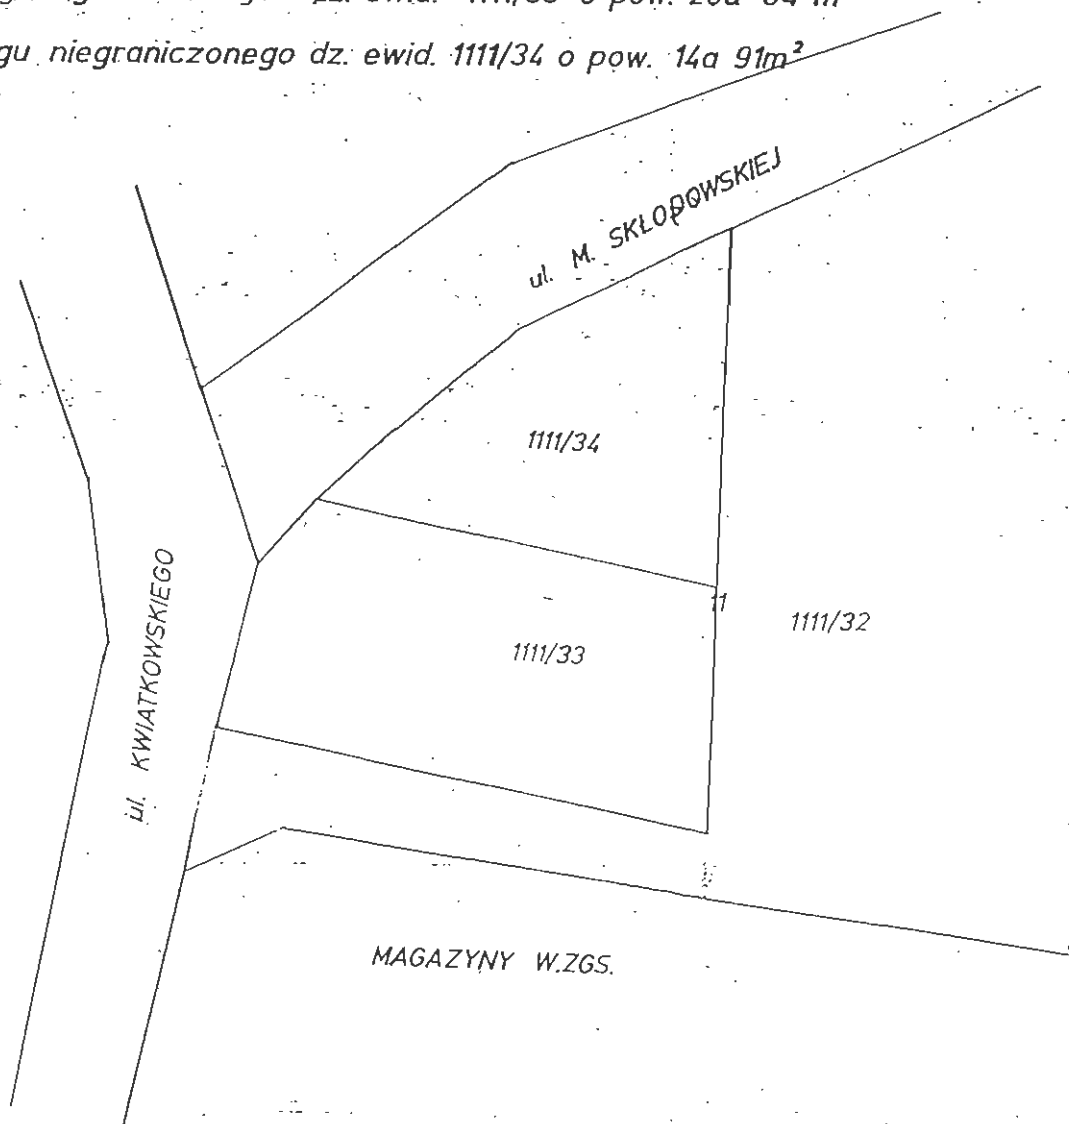

skala 1 : 1000