

U C H W A Ł A Nr .XXIV/155/96

z dnia 28 l u t e g o 1996 r.
.....

RADY MIASTA TARNOBRZEGA

w sprawie wyrażenia zgody na zamianę nieruchomości ..

Działając na podstawie art. 2 ust. 1 i art. 4 ust. 9 ustawy z dnia 29 kwietnia 1985 r. o gospodarce gruntami i wywłaszczaniu nieruchomości /Dz.U.z 1991r. Nr 30,poz. 127, Nr 103,poz.446, Nr 107,poz.464, z 1993r. Nr 47,poz.212 i Nr 131,poz. 629, z 1994r. Nr 27,poz.96, Nr 31,poz.118, Nr 84,poz.384, Nr 85,poz.388, Nr 89,poz.415 i Nr 123,poz.601, z 1995 r. Nr 99,poz.486 oraz z 1996r. Nr 5,poz.33/ oraz art.18,ust. 2 pkt.9 lit. a ustawy z dnia 8 marca 1990r. o samorządzie terytorialnym /Dz.U.z 1990r. Nr 16, poz.95, Nr 32,poz.191, Nr 34,poz.199, Nr 43,poz.253 i Nr 89, poz.518, z 1991r. Nr 4,poz.18 i Nr 110,poz.473, z 1992r. Nr 85,poz.428, Nr 100,poz.499, z 1993r.Nr 17, poz.78, Nr 129,poz.600, z 1994r. Nr 86,poz.397, Nr 122,poz.593 oraz z 1995 r. Nr 2, poz. 6, Nr 74,poz.368 i Nr 124,poz.601/ RADA MIASTA TARNOBRZEGA

u c h w a ł a :

§ 1.

wyrazić zgodę na zamianę nieruchomości zabudowanej ozn. nr ewid. 460 o pow. 100 m2 poł. w Tarnobrzegu przy ul. Kościuszki stanowiącej własność Ireneusza i Krystyny WOREK na działkę ozn. nr ewid. 3689/1 o pow. 100 m2 poł. w Tarnobrzegu przy Placu Bartosza Głowackiego będącej własnością gminy Tarnobrzeg.

§ 2.

Wykonanie uchwały powierza się Zarządowi Miasta Tarnobrzega.

§ 3.

Uchwała wchodzi w życie z dniem podjęcia.


PRZEWODNICZACY RADY MIASTA

Kazimierz Gąsior



woj. tarnobrzekie
m - sto Tarnobrzeg
obręb Tarnobrzeg

MAPA UZUPEŁNIAJĄCA podziału działki ewidencyjnej Nr 3689 TARNOBRZEG

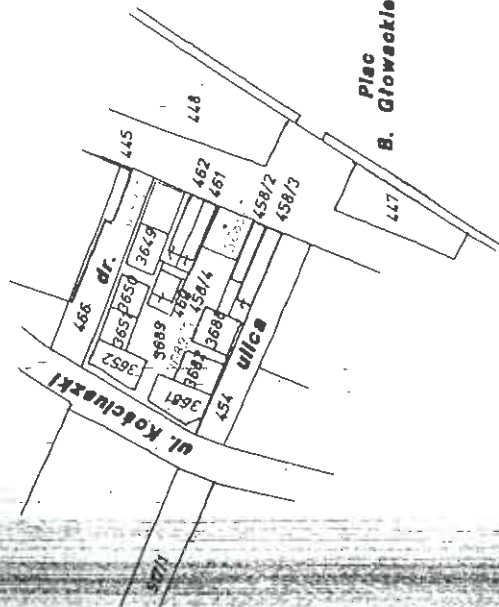

Numer działki	WŁAŚCICIEL	Rodzaj użytku i klasa	powierzchnia ogólna i użyt.		Numer działki	OTRZYMUA	Rodzaj użytku i klasa	powierzchnia ogólna i użyt.	
			ha	a m ²				ha	a m
3689	MIENIE KOMUNALNE GMINY TARNOBRZEG	B	0	08 95	3689/1	do zamiany	B	0	01 00
					3689/2	do sprzedaży	B	0	01 00
					3689/3	dotychczasowy	B	0	08 95

skala 1:2000

OPIS DLA KSIĄG WIECZYSTYCH

działka ewidencyjna 3689 dzieli się na działki 3689/1, 3689/2, 3689/3

Tarnobrzeg dnia 16.01.1996

Wykonany
Głowacki

L. ks. robót /96 geodeta Głowacki Tadeusz