

U C H W A Ł A Nr XXVII/173/96

z dnia 27 maja 1996 r.

RADY MIASTA TARNOBRZEGA

w sprawie zezwolenia na zbycie nieruchomości gruntowej

Działając na podstawie art. 2 ust.1 i art.4 ust.8 ustawy z dnia 29 kwietnia 1985 r. o gospodarce gruntami i wyłączeniu nieruchomości / Dz.U.z 1991 r. Nr 30, poz. 127, Nr 103 poz.446 i Nr 107 poz.464, z 1993 r. Nr 47 poz.212 i Nr 131 poz. 629, z 1994 r. Nr 27 poz. 96, Nr 31 poz. 118, Nr 84 poz.384, Nr 85 poz. 388, Nr 89 poz. 415 i Nr 123 poz. 601, z 1995r. Nr 99 poz. 486 oraz z 1996 r. Nr 5 poz. 33 / oraz art. 18 ust.2 pkt. 9 lit. a ustawy z dnia 8 marca 1990 r. o samorządzie terytorialnym / jednolity tekst Dz.U. Nr 13 poz. 74 z 1996 r./

- RADA MIASTA TARNOBRZEGA

u c h w a ł a:

§ 1.

Wyraża zgodę na oddanie w użytkowanie wieczyste w drodze przetargu na okres 99 lat dz. ozn. nr ewid. 1329 o pow. 243 m<sup>2</sup> zabudowanej budynkiem przeznaczonym do rozbiórki poł. w Tarnobrzegu przy ul. Sienkiewicza stanowiącej mienie komunalne.

§ 2.

Zgodnie z MPOZP miasta Tarnobrzega przedmiotowa działka przeznaczona jest na cele mieszkalno - usługowe.

§ 3.

Wykonanie uchwały powierza się Zarządowi Miasta Tarnobrzega.

§ 4.

Uchwała wchodzi w życie z dniem podjęcia.

Przewodniczący Rady Miasta

Kazimierz Gąsior



# MAPA


## wyrys z mapy ewidencyjnej

Skala 1 : 2000

Nr Jednostki rejestrowej 818 Nr księgi wieczystej 394  
518 Kuczera Aniela c. Antoniego i Barbary zam. Tarnobrzeg ul. Dekutowskiego 9/41  
3132 Kuczera Mirosław s. Tadeusza i Anieli zam. Tarnobrzeg ul. Wyspiańskiego 4/69  
3132 Kuczera Ryszard s. " " " zam. Tarnobrzeg ul. Brzozowa 4  
3132 Kuczera-Pysz Krystyna " " " zam. Tarnobrzeg ul. Brzozowa 2  
3132 Bodniewicz Sławomira c. " " " zam. Tarnobrzeg ul. Kapernika 16/42

### WYPIS Z REJESTRU GRUNTÓW

Numer		Użytek	Klasa	Powierzchnia					
mapy	działki			użytku		działki			
				ha	a	m <sup>2</sup>	ha	a	m <sup>2</sup>
11	1326	BR	V	0	03	00	0	03	00
11	1328	BR	V	0	01	22	0	01	22
Razem :							0	04	22

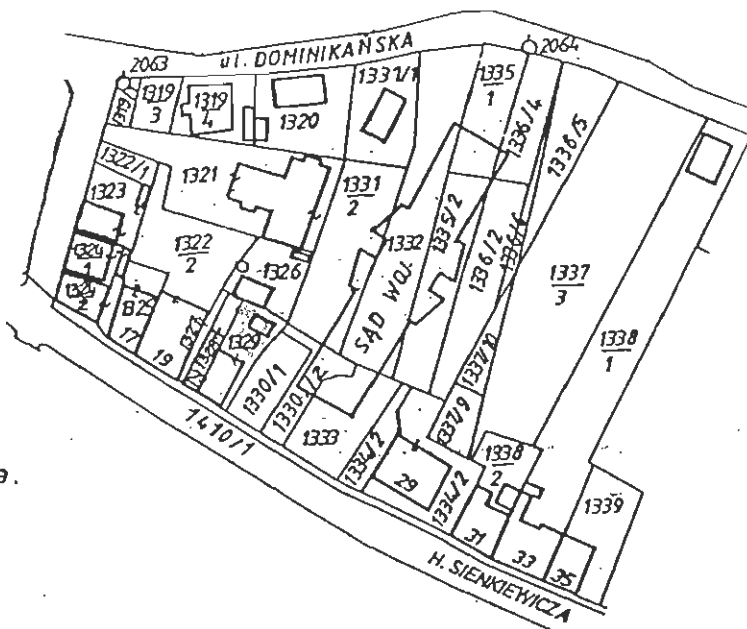

- Właściciele działek sąsiednich:
- Dz. ewid. 1321 — PSS „Społem” w Tarnobrzegu ul. Kosciuszki
  - Dz. ewid. 1322/2 } Skarb Państwa —  
Dz. ewid. 1327 } Urząd Rejonowy w Tarnobrzegu ul. 1-go Maja 4
  - Dz. ewid. 1329 — Gmina Tarnobrzeg ul. Mickiewicza 4
  - Dz. ewid. 1331/2 — Skarb Państwa w zarządzie Sąd Wojewódzki w Tarnobrzegu ul. Sienkiewicza.

Niniejszy wyrys wykonał

wg stanu z 19. 96 geodeta

**MIKHAŁ NIEMIEC**

geodeta uprawniony  
upr. nr 8347

TARNOBRZEG, UL. SIKORSKIEGO 11/31

L. ka. rob. 188/29-62-82

wydano do celów urbanistycznych

Tarnobrzeg 8.02.1996

Z  
podpis