

UCHWAŁA Nr .XXXIV/214/95..
RADY MIASTA TARNOBZĘGA
z dnia ..18. grudnia .1995. r.....

w sprawie przekazania mieszkańcom Osiedla Wielowieś mienia komunalnego do zarządzania i korzystania.

Na podstawie art.48 ust.1 ustawy o samorządzie terytorialnym /Dz.U.Nr 13 poz.74 z 1996r/ i § 16 Statutu osiedla Wielowieś /uchwała Nr XVII/68/91 z dnia 20 marca 1991r ,uchwała Nr XXXIII/141/92 z dnia 27 maja 1992r ,uchwała Nr L/253/93 z dnia 15 grudnia 1993r/.

Rada Miasta Tarnobrzega postanawia co następuje:

§ 1.

Mieszkańcom Osiedla Wielowieś przekazuje się do zarządzania i korzystania nieruchomość oznaczoną nr ewid.950/3 o pow. 101m² wraz z budynkiem.

§ 2.


Wykonanie uchwały zleca się Zarządowi Miasta Tarnobrzega.

§ 3.

Uchwała wchodzi w życie z dniem podjęcia.

Przewodniczący Rady Miasta

inż. Kazimierz Gaśior

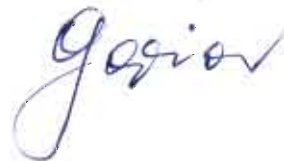

MAPA UZUPEŁNIAJĄCA

dz. Nr ^{950/3} 950/4... powstałych w wyniku podziału dz. Nr 950/2

położonych w WIELOWSI gm. TARNOBRZEG

skala 1 : 2000

REJESTR POMIAROWY

Stan stary przed podziałem							Stan nowy po podziale								
Numer		Użytek	Powierzchnia				Właściciel	Numer		Użytek	Powierzchnia				Otrzymują
mapy	działki		użytku		działki			mapy	działki		użytku		działki		
			ha	a	ha	a					ha	a	ha	a	
7	950/2	Bi	0	14	0	14	Mienie Komunalne Gminy Tarnobrzeg	7	950/3	Bi	0	01	0	01	Tarnobrzaska Spółdzielnia Zaopatrzenia i Zbyt
			Razem :		0	14		7	950/4	Bi	0	13	0	13	dofychczasowy
											Razem :		0	14	

Opis dla Ksiąg Wieczystych


dz. ewid. 950/2 powstała z pb 87 i pgr 1563/4 lwh 258
 dz. ewid. 950/2 dzieli się na dz.ewid. 950/3 i 950/4.
 dz. ewid. 950/3 posiada 54 m² powierzchni.

Uwaga :

granice dz.ewid. 948, 949, 952/1 i 953
 od ul. Piętaka wniesione kolorem
 czerwonym odpowiadają stanowi faktycznemu
 na gruncie.

do państwowego archiwum Geodezyjnego i Kartograficznego
 w dniu 10.03.93 za nr ew. 2494-4/93
 (podstawa prawna: art. 12 ustawy z dnia 17 maja 1989 r.
 Prawo Geodezyjne i Kartograficzne Dz.U. Nr 30 poz. 165).

URZĄD WOJEWÓDZKI
 Wydział Geodezji, Kartografii
 i Geoinformatyki
 Województwo Świętokrzyskie
 Geodezja-Kartografia, Tarnobrzeg

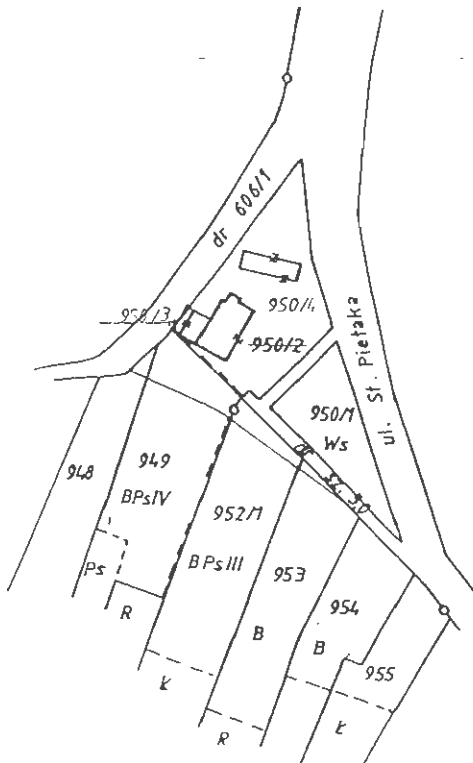

Na podstawie dokumentów ewidencji gruntów
 obr. Wielowieś pomiaru uzupełniającego
 dokonał oraz projekt podziału opracował i mapę
 niniejszą sporządził geodeta

(Signature)
 Nr 8347
Marek Milewski