

**Uchwała Nr LII/699/2002  
Rady Miasta Tarnobrzega  
z dnia 25 września 2002 r.**

w sprawie przystąpienia do sporządzenia miejscowego planu zagospodarowania przestrzennego osiedla zabudowy mieszkaniowej „Dzików” w Tarnobrzegu.

Działając na podstawie art.18 ust.2 pkt 15 ustawy z dnia 8 marca 1990r o samorządzie gminnym (tekst jednolity Dz.U.Nr 142 poz.1591 z 2001r z późniejszymi zmianami) oraz art.12 ust.1, 2 i 4 ustawy z dnia 7 lipca 1994r o zagospodarowaniu przestrzennym ( tekst jednolity Dz.U. Nr 15 poz.139 z 1999r z późniejszymi zmianami)

Rada Miasta Tarnobrzega postanawia:

§ 1

Przystąpić do sporządzenia miejscowego planu zagospodarowania przestrzennego osiedla zabudowy mieszkaniowej „Dzików”, stanowiącego zmianę w miejscowym planie ogólnym zagospodarowania przestrzennego Tarnobrzega uchwalonym Uchwałą Nr VII/24/77 WRN w Tarnobrzegu z dnia 29.06.1977r ogłoszoną w Dzienniku Urzędowym Wojewódzkiej Rady Narodowej Nr 5 z 30.09.1977r.

§ 2

Przedmiotem miejscowego planu zagospodarowania przestrzennego, zwanego dalej planem będzie teren położony w Tarnobrzegu, w granicach oznaczonych na załączniku graficznym do niniejszej uchwały linią koloru zielonego.

§ 3

W planie należy ustalić:

1. przeznaczenie terenów oraz linie rozgraniczające tereny o różnych zasadach zagospodarowania
2. linie rozgraniczające ulice, place, oraz drogi publiczne wraz z urządzeniami pomocniczymi, a także tereny niezbędne do wytyczania ścieżek rowerowych
3. zasady obsługi w zakresie infrastruktury technicznej
4. lokalne warunki, zasady i standardy kształtowania zabudowy oraz zagospodarowania terenu, w tym linie zabudowy i gabaryty obiektów, maksymalne lub minimalne wskaźniki intensywności zabudowy


§ 4

Wykonanie Uchwały zleca się Zarządowi Miasta Tarnobrzega.


§ 5

Uchwała wchodzi w życie z dniem podjęcia.

Przewodniczący Rady Miasta

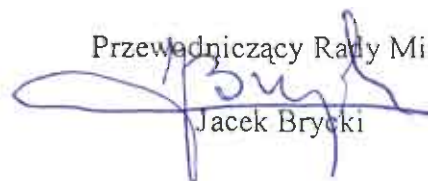  
Jacek Brycki

**RADA MIASTA  
TARNOBRZEGA**

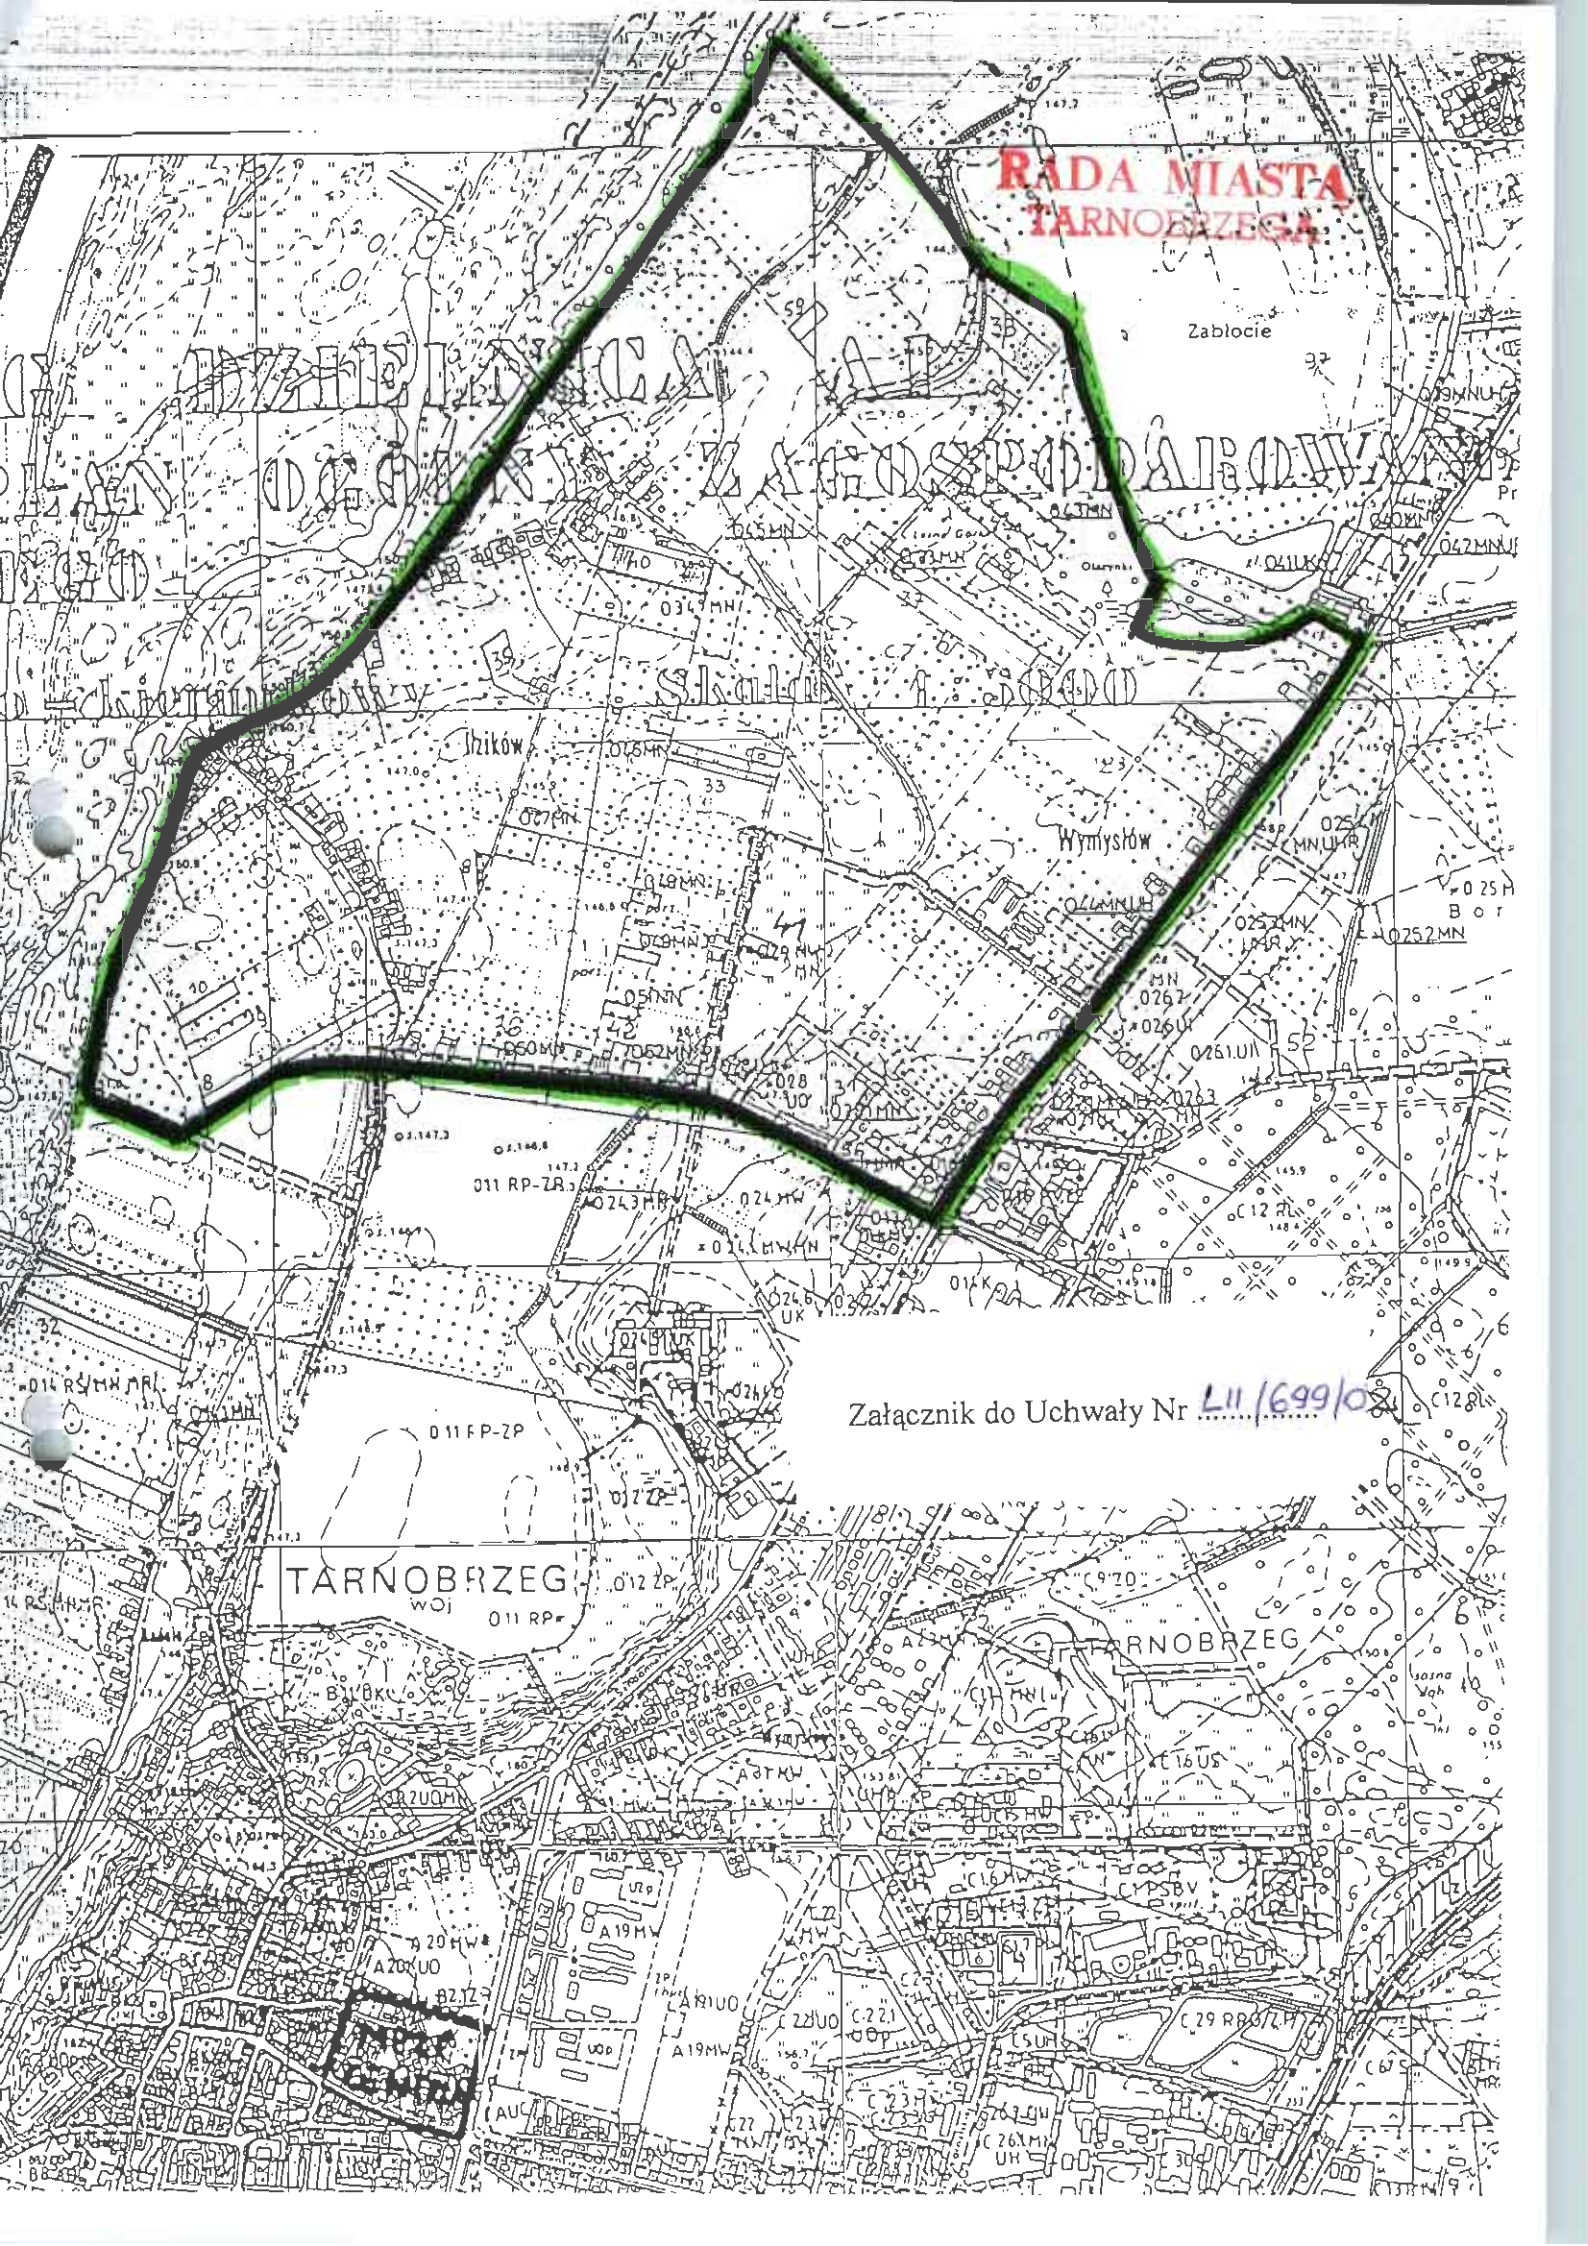


Załącznik do Uchwały Nr L11/699/08

TARNOBRZEG  
woj. lubl.

TARNOBRZEG

**RADA MIASTA  
TARNOBRZEGA**

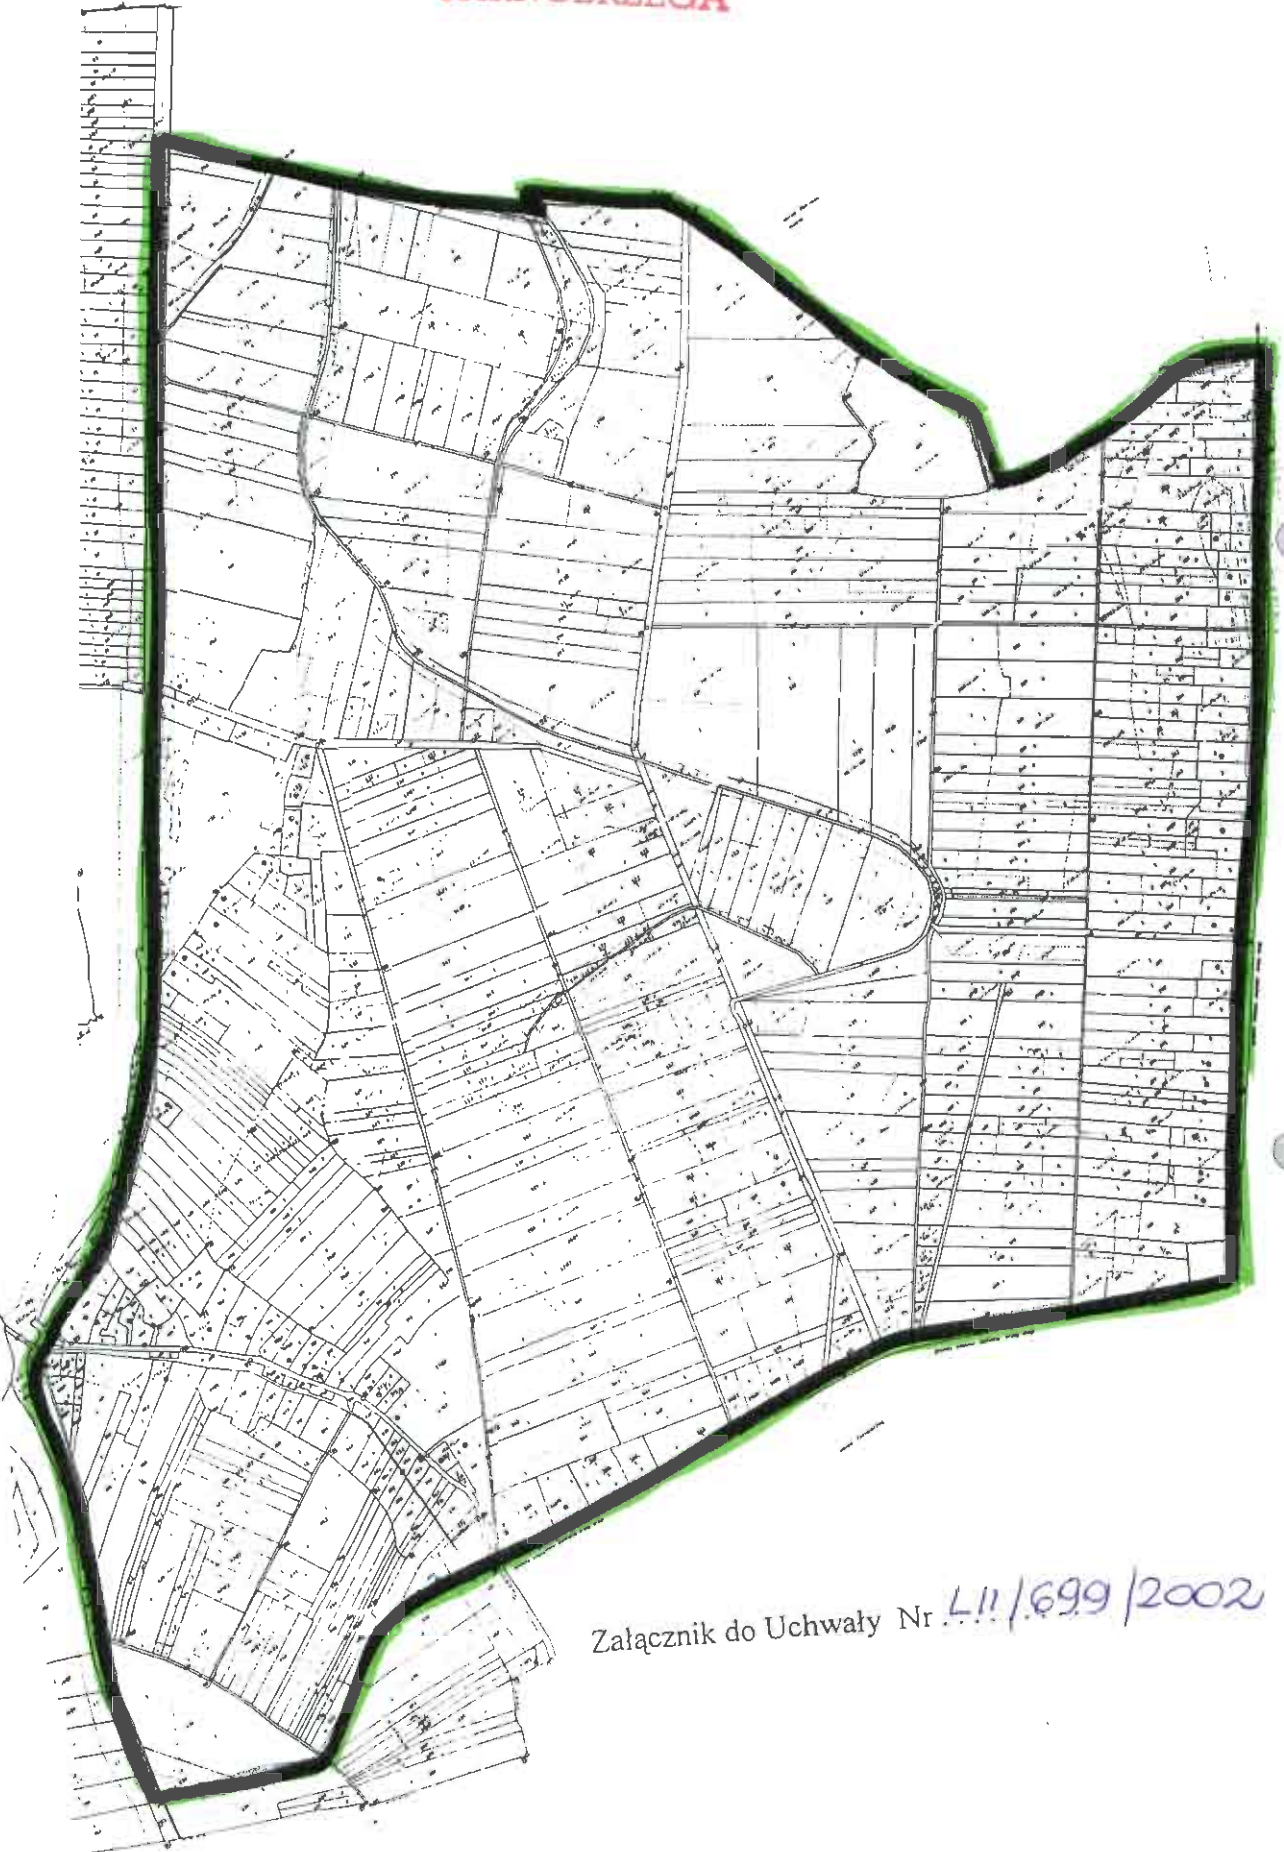

*Załącznik graficzny*

Załącznik do Uchwały Nr *L11/699/2002*