

UCHWAŁA Nr V/41/99
z dnia 3 lutego 1999 roku
Rady Miasta Tarnobrzega

w sprawie dzierżawy nieruchomości gruntowych.

Działając na podstawie art. 13 ust. 2 ustawy z dnia 21 sierpnia 1997 r. o gospodarce nieruchomościami (Dz.U. Nr 115 poz. 741, z 1998 r. Nr 106 poz. 668) oraz art. 18 ust. 2 pkt. 9 lit.a ustawy z dnia 8 marca 1990r. o samorządzie terytorialnym (j.t. z 1996r. Dz.U. Nr 13 poz.74 ze zm.: , Nr 58 poz.261 , Nr 106 poz.496 i Nr 132 poz.622 : z 1997r. Nr 9 poz.43 , Nr 106 poz.679 , Nr 107 poz.686 , Nr 113 poz.734 i Nr 123 poz.775) Rada Miasta Tarnobrzega

u c h w a ł a :

..§ 1.

wyraża zgodę na wydzierżawienie na okres 10 lat spółce pod firmą „Camelot – Bielsko” S.A. z siedzibą w Bielsku Białej przy ul. Młyńskiej 20 niżej wymienionych nieruchomości gruntowych:

1. cz. dz. ewid. nr 402 o pow. 12 m² - ul. Moniuszki
2. cz. dz. ewid. nr 427/1 o pow. 12 m² - ul. Sokola
3. cz. dz. ewid. nr 1113/4 o pow. 12 m² - ul. Kwiatkowskiego
4. cz. dz. ewid. nr 1277/1 o pow. 12 m² - ul. Wyszyńskiego
5. cz. dz. ewid. nr 2203/1 o pow. 12 m² - ul. Sikorskiego


§ 2.

Wykonanie uchwały powierza się Zarządowi Miasta Tarnobrzega.

§ 3.

Uchwała wchodzi w życie z dniem podjęcia.

Przewodniczący Rady Miasta

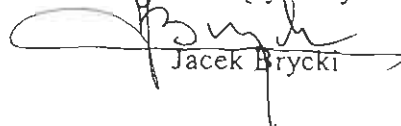
Jacek Brycki

11K

1447/11
1446/279

ZAŁĄCZNIK GRAFICZNY
DO UCHWAŁY RADY MIASTA NR
Z DNIA 30.04.1999 r.

TARNOBRZEG UL. KWIATKOWSKIEGO
DZIAŁKA EWIDENCYJNA NR 1113/4
SKALA 1:1000


ZAŁĄCZNIK GRAFICZNY
DO UCHWAŁY RADY MIASTA NR
Z DNIA 30.04.1999 r.

TARNOBRZEG UL. SIKORSKIEGO
DZIAŁKA EWIDENCYJNA NR 2203/1
SKALA 1:1000



TARNOBRZEG UL. SOKOLA
DZIAŁKA EWIDENCYJNA NR 427/1
SKALA 1:1000

ZALĄCZNIK GRAFICZNY
DO UCHWAŁY RADY MIASTA NR 5/141/99
Z DNIA 3 lutego 1999 r.

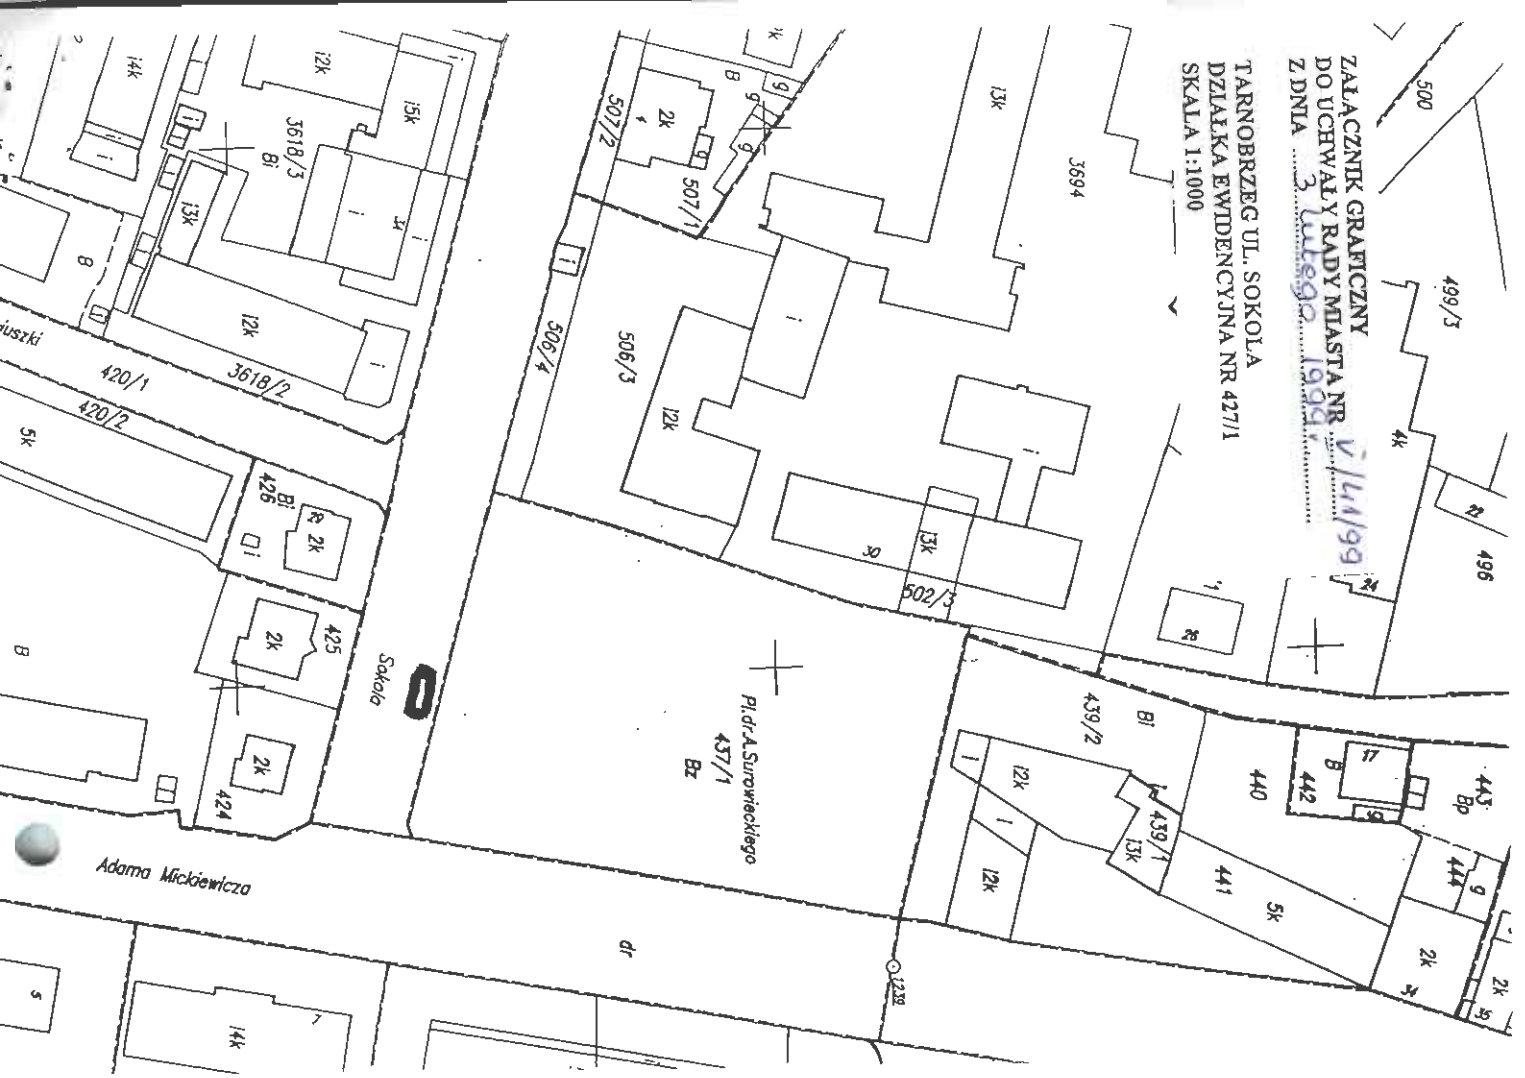

ZALĄCZNIK GRAFICZNY
DO UCHWAŁY RADY MIASTA NR 5/41/99
Z DNIA 3 lutego 1999 r.

TARNOBRZEG UL. MONTUSZKI
DZIAŁKA EWIDENCYJNA NR 402
SKALA 1:1000

