

UCHWAŁA Nr XIII/178/99
z dnia 23 września 1999 r.
Rady Miasta Tarnobrzega

w sprawie zbycia nieruchomości zabudowanej położonej w Tarnobrzegu przy ul. Dąbrówki, stanowiącej własność gminy Tarnobrzeg.

Działając na podstawie art.28 ust. 1 ustawy z dnia 21 sierpnia 1997 r. o gospodarce nieruchomościami (Dz.U. Nr 115 poz. 741 , z 1998 r. Nr 106 poz. 668) oraz art. 18 ust. 2 pkt. 9 lit.a ustawy z dnia 8 marca 1990r. o samorządzie gminnym (Dz.U. z 1996r. Nr 13 poz.74 , Nr 58 poz.261 , Nr 106 poz.496 i Nr 132 poz.622 oraz z 1997r. Nr 9 poz.43 , Nr 106 poz.679 , Nr 107 poz.686 , Nr 113 poz.734 i Nr 123 poz.775 oraz z 1998 r. Nr 155 poz. 1014 i Nr 162 poz. 1126)
Rada Miasta Tarnobrzega

u c h w a ł a :

§ 1.

wyraża zgodę na sprzedaż w drodze przetargu nieograniczonego nieruchomości zabudowanej ozn. nr ewid. 985/6 o pow. 0,1792 ha poł. w Tarnobrzegu przy ul. Dąbrówki z przeznaczeniem na prowadzenie działalności oświatowo – wychowawczej w zakresie poprawy bezpieczeństwa ruchu drogowego.


§ 2.

Wykonanie uchwały powierza się Zarządowi Miasta Tarnobrzega

§ 3.

Uchwała wchodzi w życie z dniem podjęcia.


Przewodniczący Rady Miasta

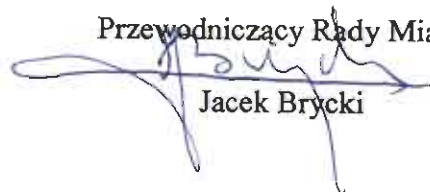


Jacek Brycki

RADA MIASTA
TARNOBRZEGA

Wymysłów

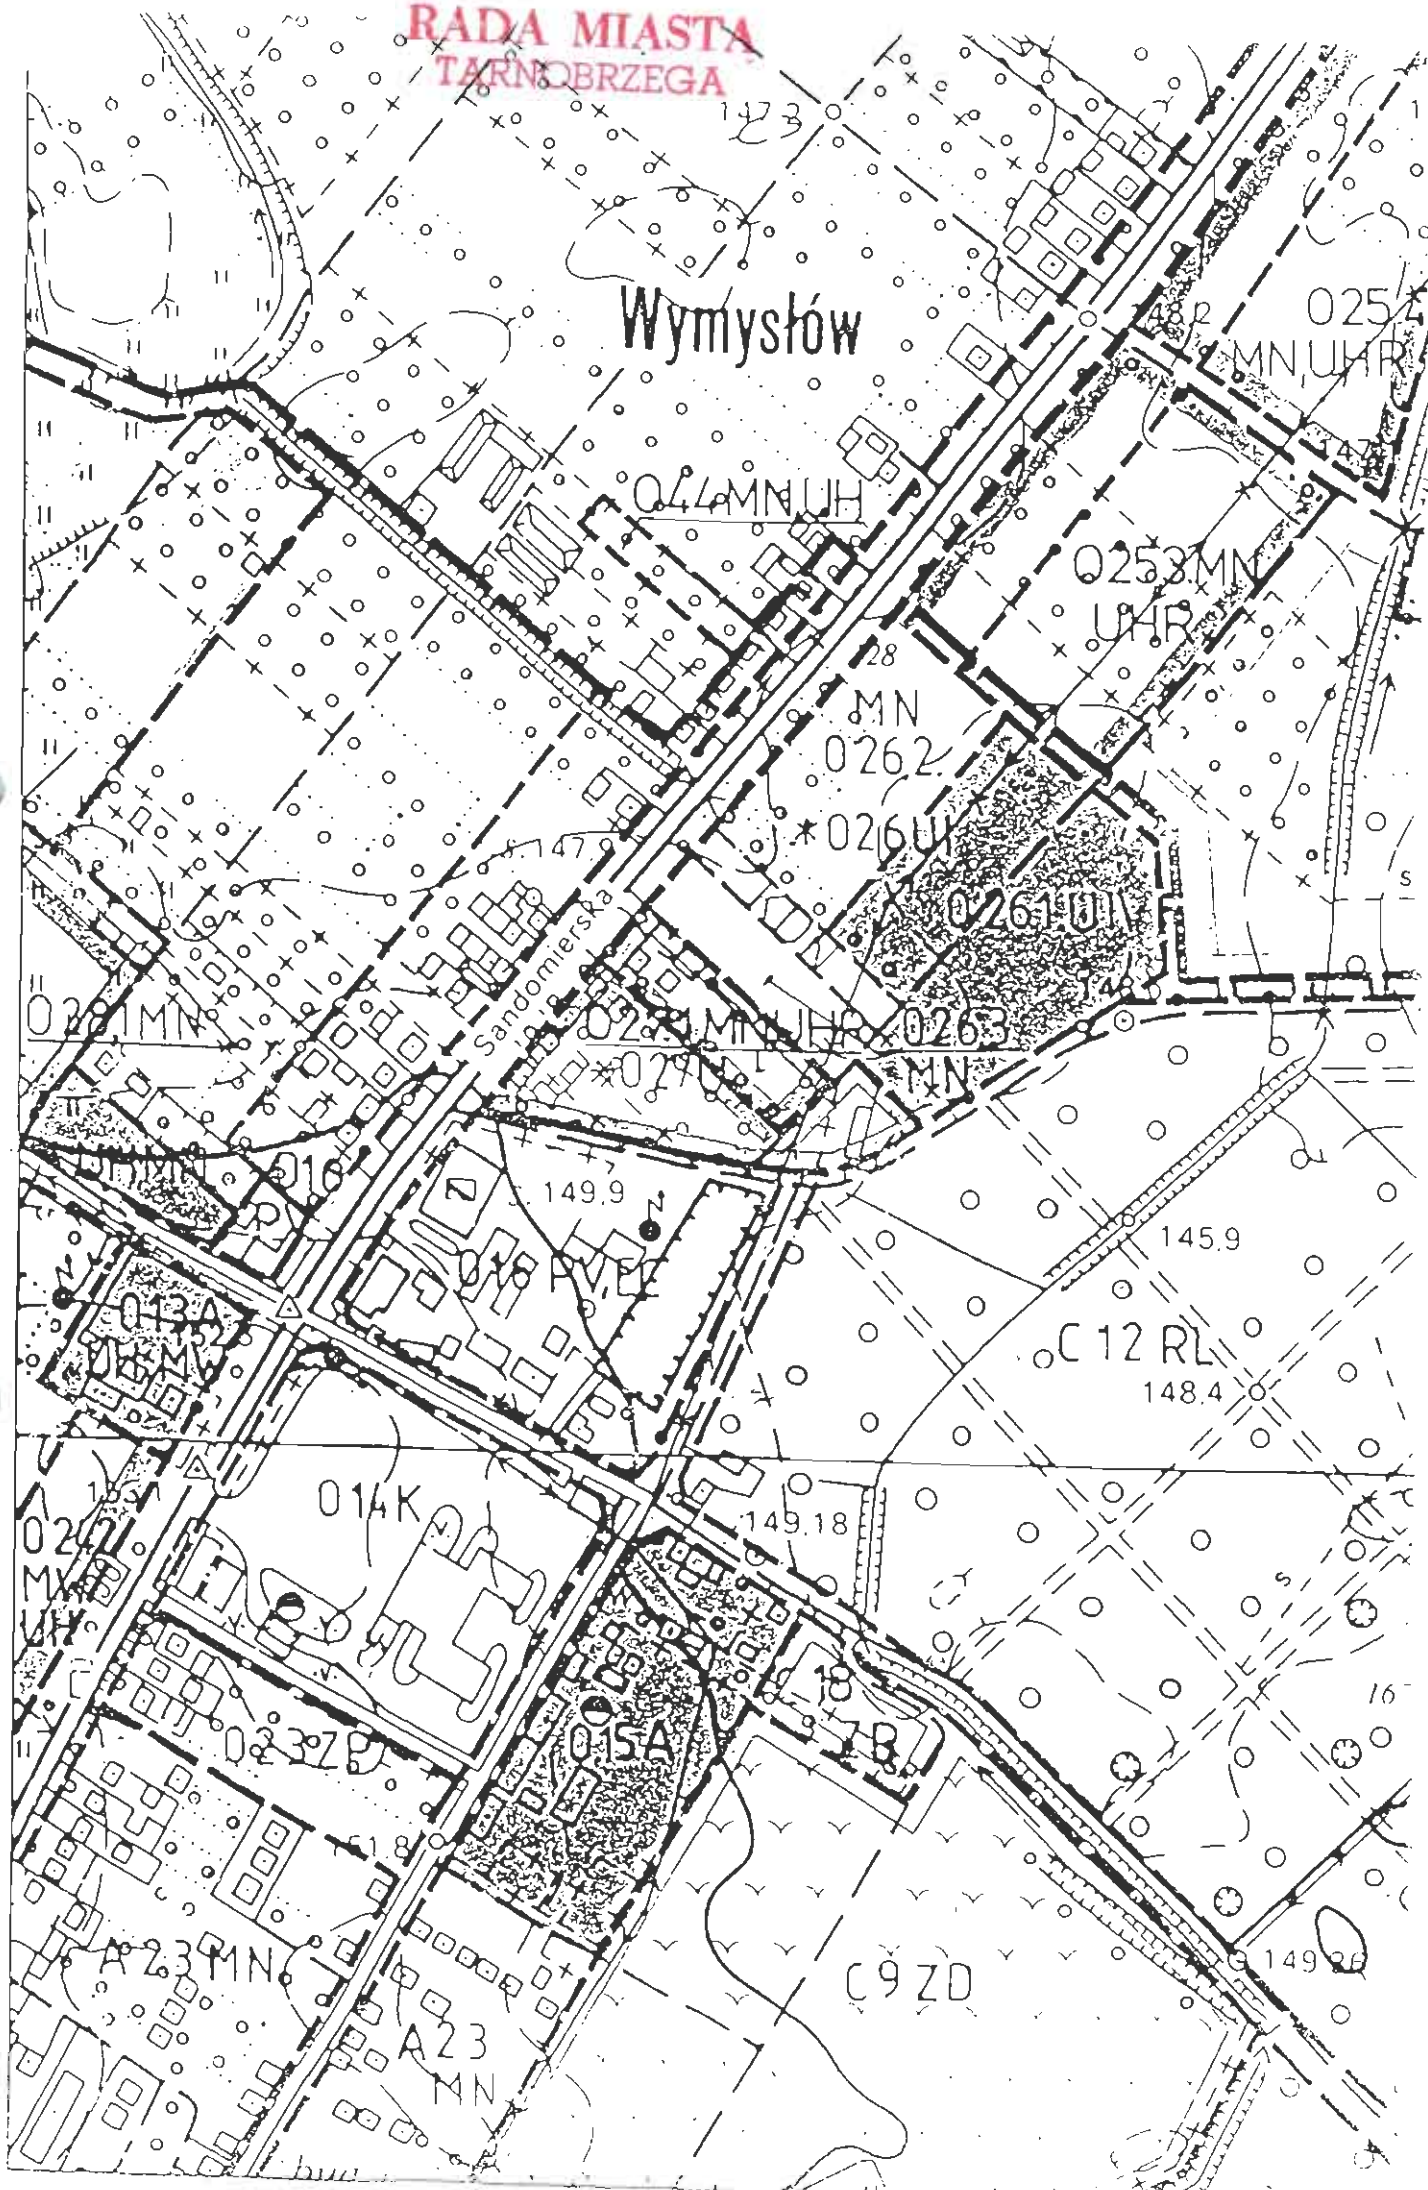

RADA MIASTA
TARNOBRZEGA

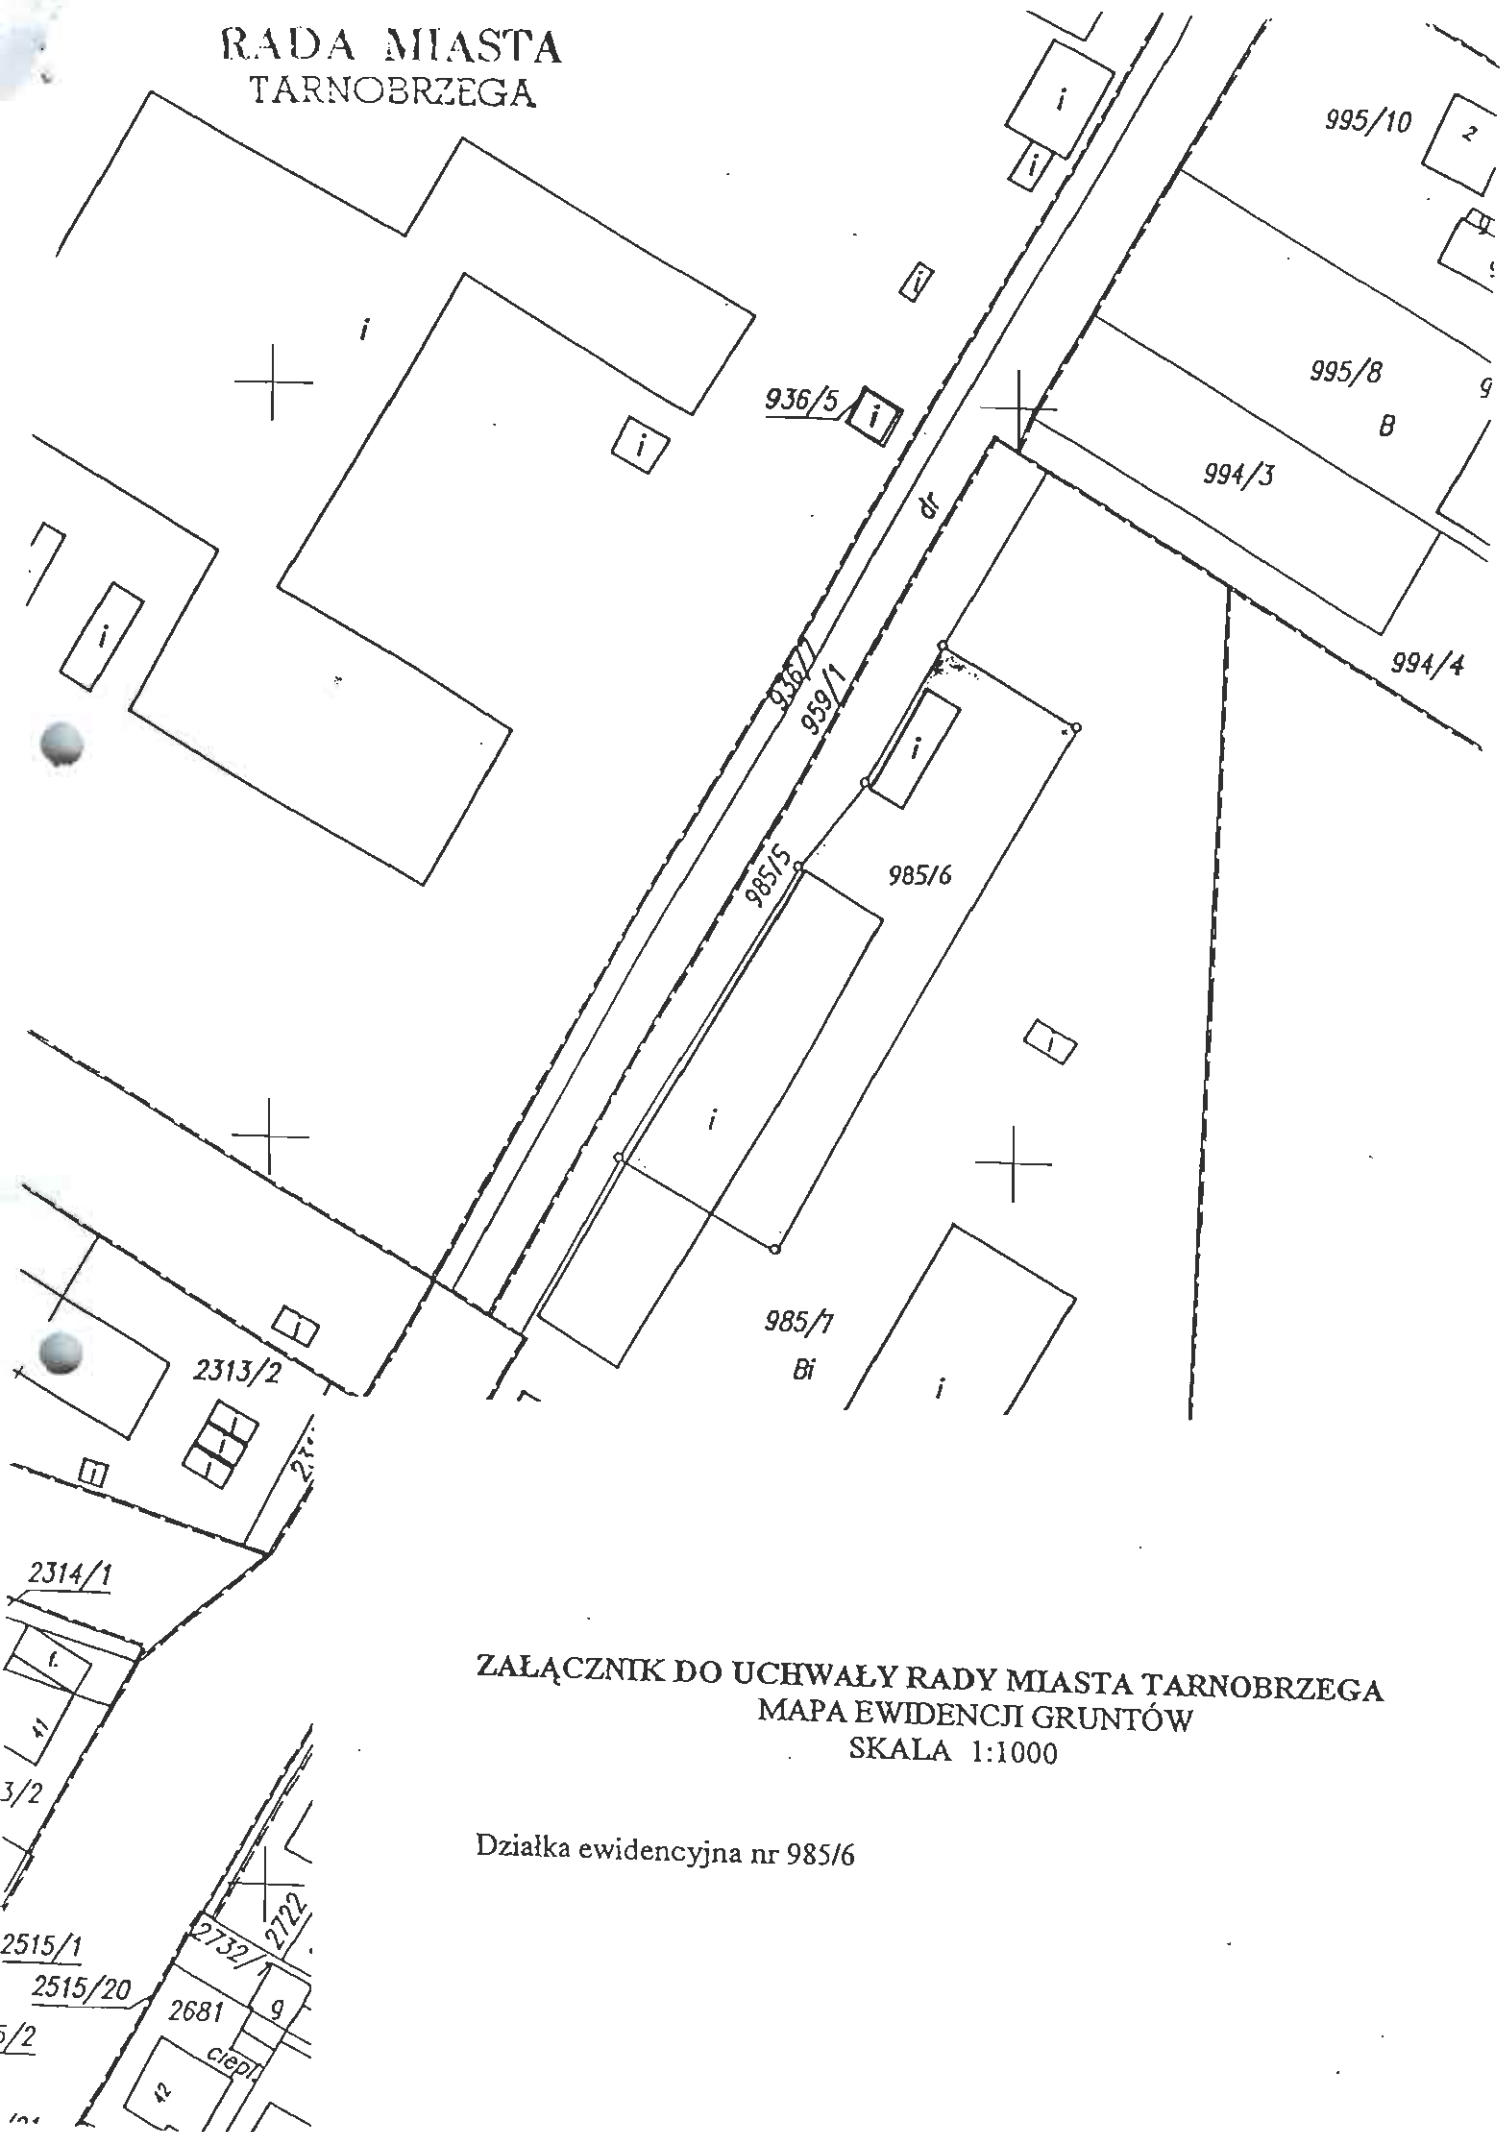

ZAŁĄCZNIK DO UCHWAŁY RADY MIASTA TARNOBRZEGA
MAPA EWIDENCJI GRUNTÓW
SKALA 1:1000

Działka ewidencyjna nr 985/6