

**UCHWAŁA Nr XIII/181/99**  
z dnia .....23...września...1999...r.....  
Rady Miasta Tarnobrzega

**w sprawie przeniesienia własności działki za wynagrodzeniem.**

Działając na podstawie art. 18 ust. 2 pkt. 9 lit.a ustawy z dnia 8 marca 1990r. o samorządzie gminnym (Dz.U. z 1996r. Nr 13 poz.74 , Nr 58 poz.261 , Nr 106 poz.496 i Nr 132 poz.622 oraz z 1997r. Nr 9 poz.43 , Nr 106 poz.679 , Nr 107 poz.686 , Nr 113 poz.734 i Nr 123 poz.775 oraz z 1998 r. Nr 155 poz. 1014 i Nr 162 poz. 1126) oraz art. 231 § 2 kodeksu cywilnego Rada Miasta Tarnobrzega

**u c h w a ł a :**

**§ 1.**

wyraża zgodę na przeniesienie za wynagrodzeniem własności działki gruntu ozn. nr ewid. 2001/5 o pow. 992 m<sup>2</sup> objętej KW nr 45796 poł. w Tarnobrzegu przy ul. Szpitalnej , stanowiącej własność gminy Tarnobrzeg na rzecz Pani Grażyny Szczurskiej prowadzącej działalność gospodarczą pod firmą Tarnobrzęski Ośrodek Szkolenia Motorowego , reprezentowaną przez Pana Wacława Szczurskiego.

**§ 2.**

Na gruncie oznaczonym w § 1 został wybudowany budynek o charakterze biurowo - usługowym wraz z urządzeniami technicznymi.


**§ 3.**

Wykonanie uchwały powierza się Zarządowi Miasta Tarnobrzega.

**§ 4.**

Uchwała wchodzi w życie z dniem podjęcia.


Przewodniczący Rady Miasta

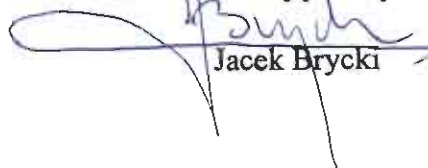  
Jacek Brycki

**RADA MIASTA  
TARNOBRZEGA**

ZAŁĄCZNIK GRAFICZNY  
DO UCHWAŁY NR. XIII / 181 / 99  
Z DNIA 23 WIEŚPIA 1999 r.  
RADY MIASTA TARNOBRZEGA

Tarnobrzeg ul. Szpitalna  
działka ewidencyjna nr 2001/5  
skala 1:1000

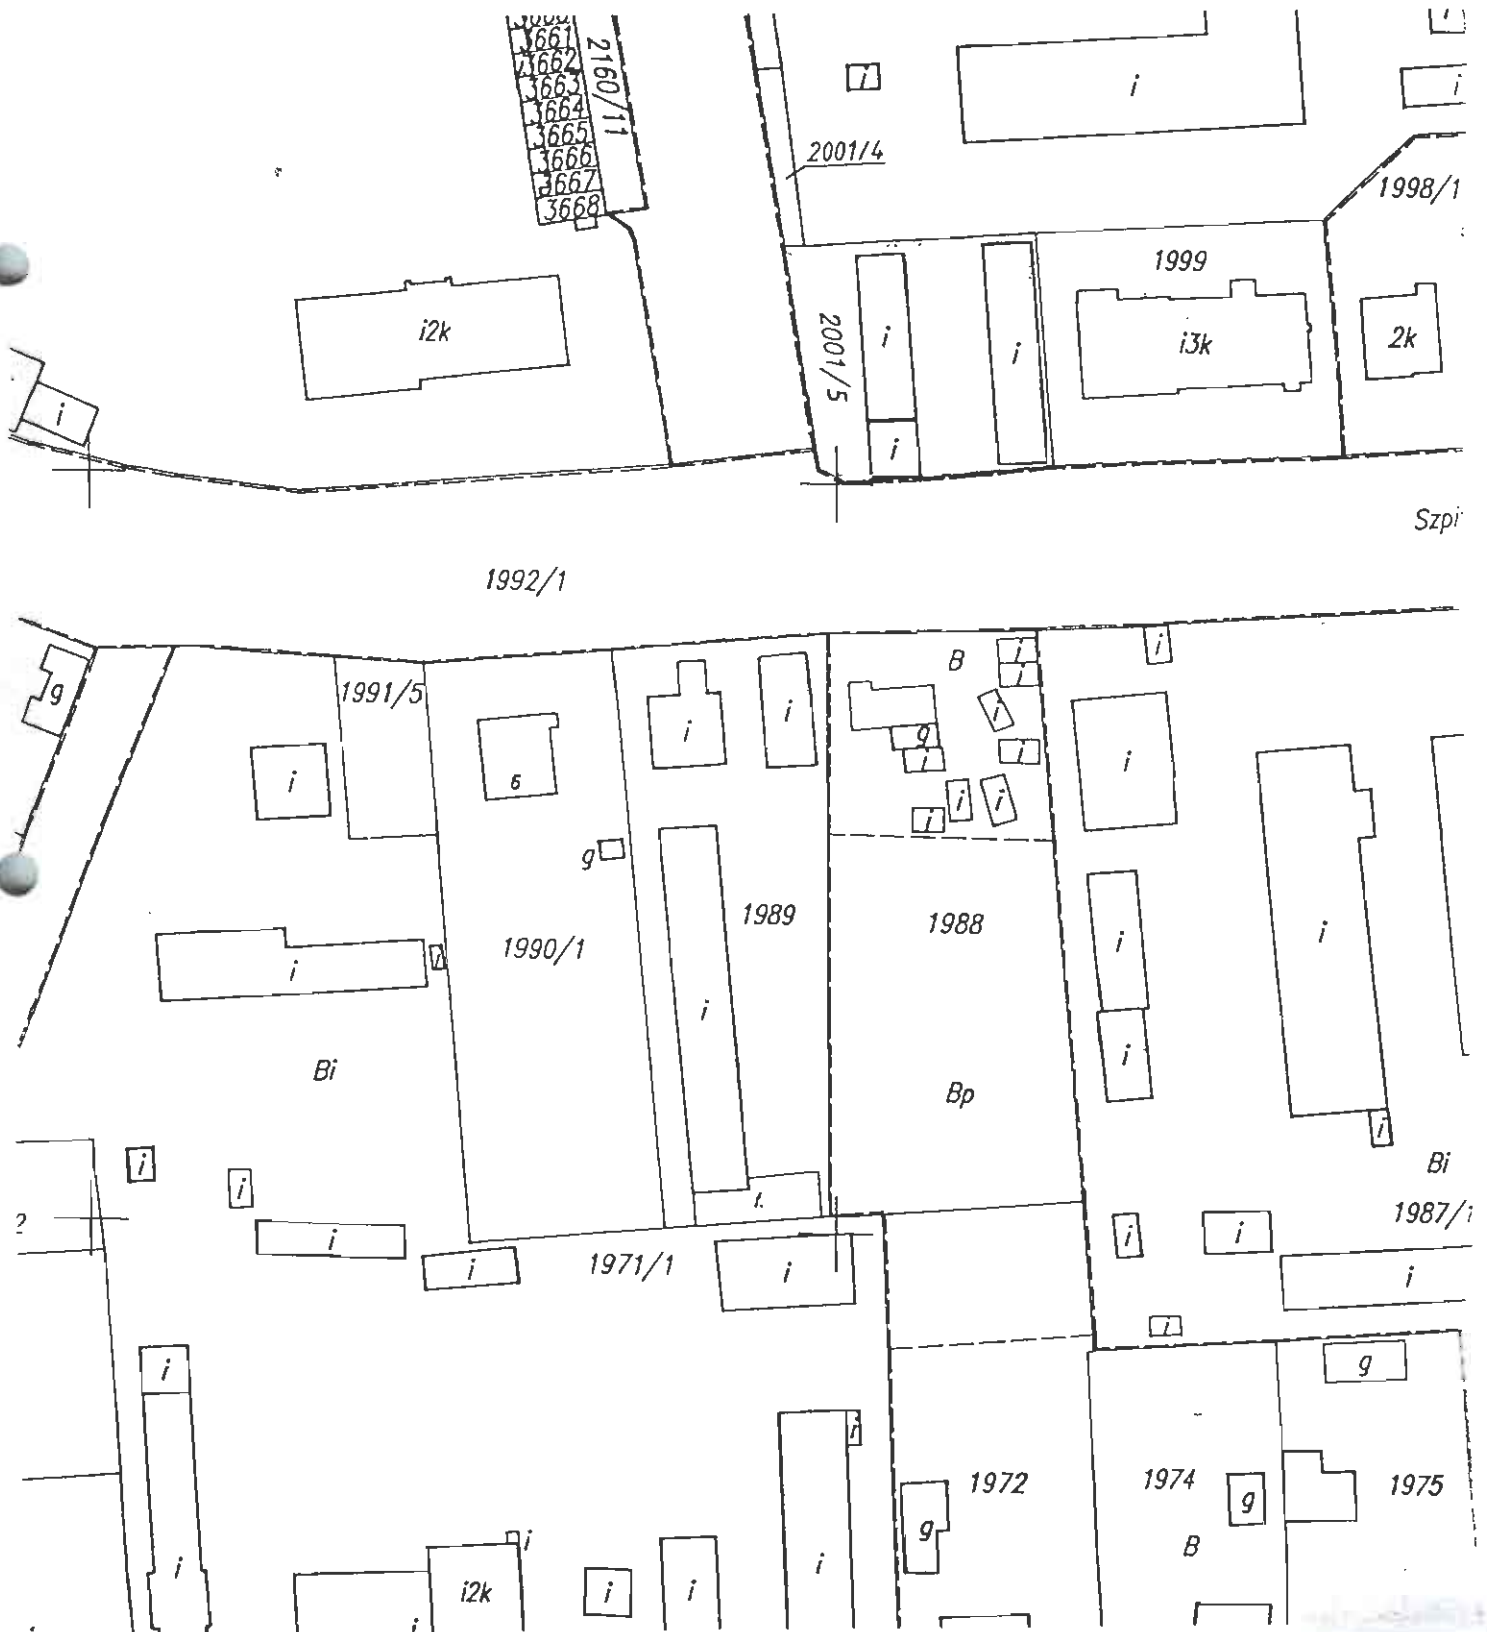

A13.10 UHR- Cech Rzemiosł, usługi rzemieślnicze i handlowe

A14 A- pow.1,35 ha

Rejon Energetyczny w Tarnobrzegu - budynek administracyjny  
Kolumna Transportu Sanitarnego - administracja

A15 UO - pow. 3,60 ha

Zespół Szkół Budowlanych TPBP - Technikum Budowlane ,  
Zasadnicza Szkoła Budowlana Technikum Ochrony Środowiska

RADA MIASTA  
TARNOBZEGGA



