

UCHWAŁA Nr XII/141/99

z dnia 26 lipca 1999r..

Rady Miasta Tarnobrzega

w sprawie nabycia nieruchomości zabudowanej

Działając na podstawie art. 14 ust. 1 ustawy z dnia 21 sierpnia 1997 r. o gospodarce nieruchomościami /Dz. U. Nr 115 poz. 741, zm: Dz.U. z 1998 r. Nr 106, poz. 668/ oraz art. 18 ust. 2 pkt. 9 lit. a ustawy z dnia 8 marca 1990 r. o samorządzie gminnym /Dz.U. z 1996 r. Nr 13 poz. 74, Nr 58, poz. 261, Nr 106, poz. 496 i Nr 132, poz. 622 oraz z 1997 r. Nr 9, poz. 43, Nr 106, poz. 679, Nr 107, poz. 686 , Nr 113, poz. 734 , Nr 123, poz. 775 oraz z 1998 r. Nr 155, poz. 1014 i Nr 162, poz. 1126/ **Rada Miasta Tarnobrzega**

u c h w a ł a :

§ 1.

wyraża zgodę na nabycie na rzecz gminy Tarnobrzeg od Samorządu Województwa Podkarpackiego nieruchomości zabudowanej ozn. nr ewid. 985/6 o pow. 0,1792 ha objętej KW nr 50264 położonej w Tarnobrzegu przy ul. Dąbrówki w celu realizacji zadań z zakresu zarządu drogami.

§ 2.

Wykonanie uchwały powierza się Zarządowi Miasta Tarnobrzega.


§ 3.

Uchwała wchodzi w życie z dniem podjęcia.

Przewodniczący Rady Miasta


Jacek Brycki

**RADA MIASTA
TARNOBRZEGA**

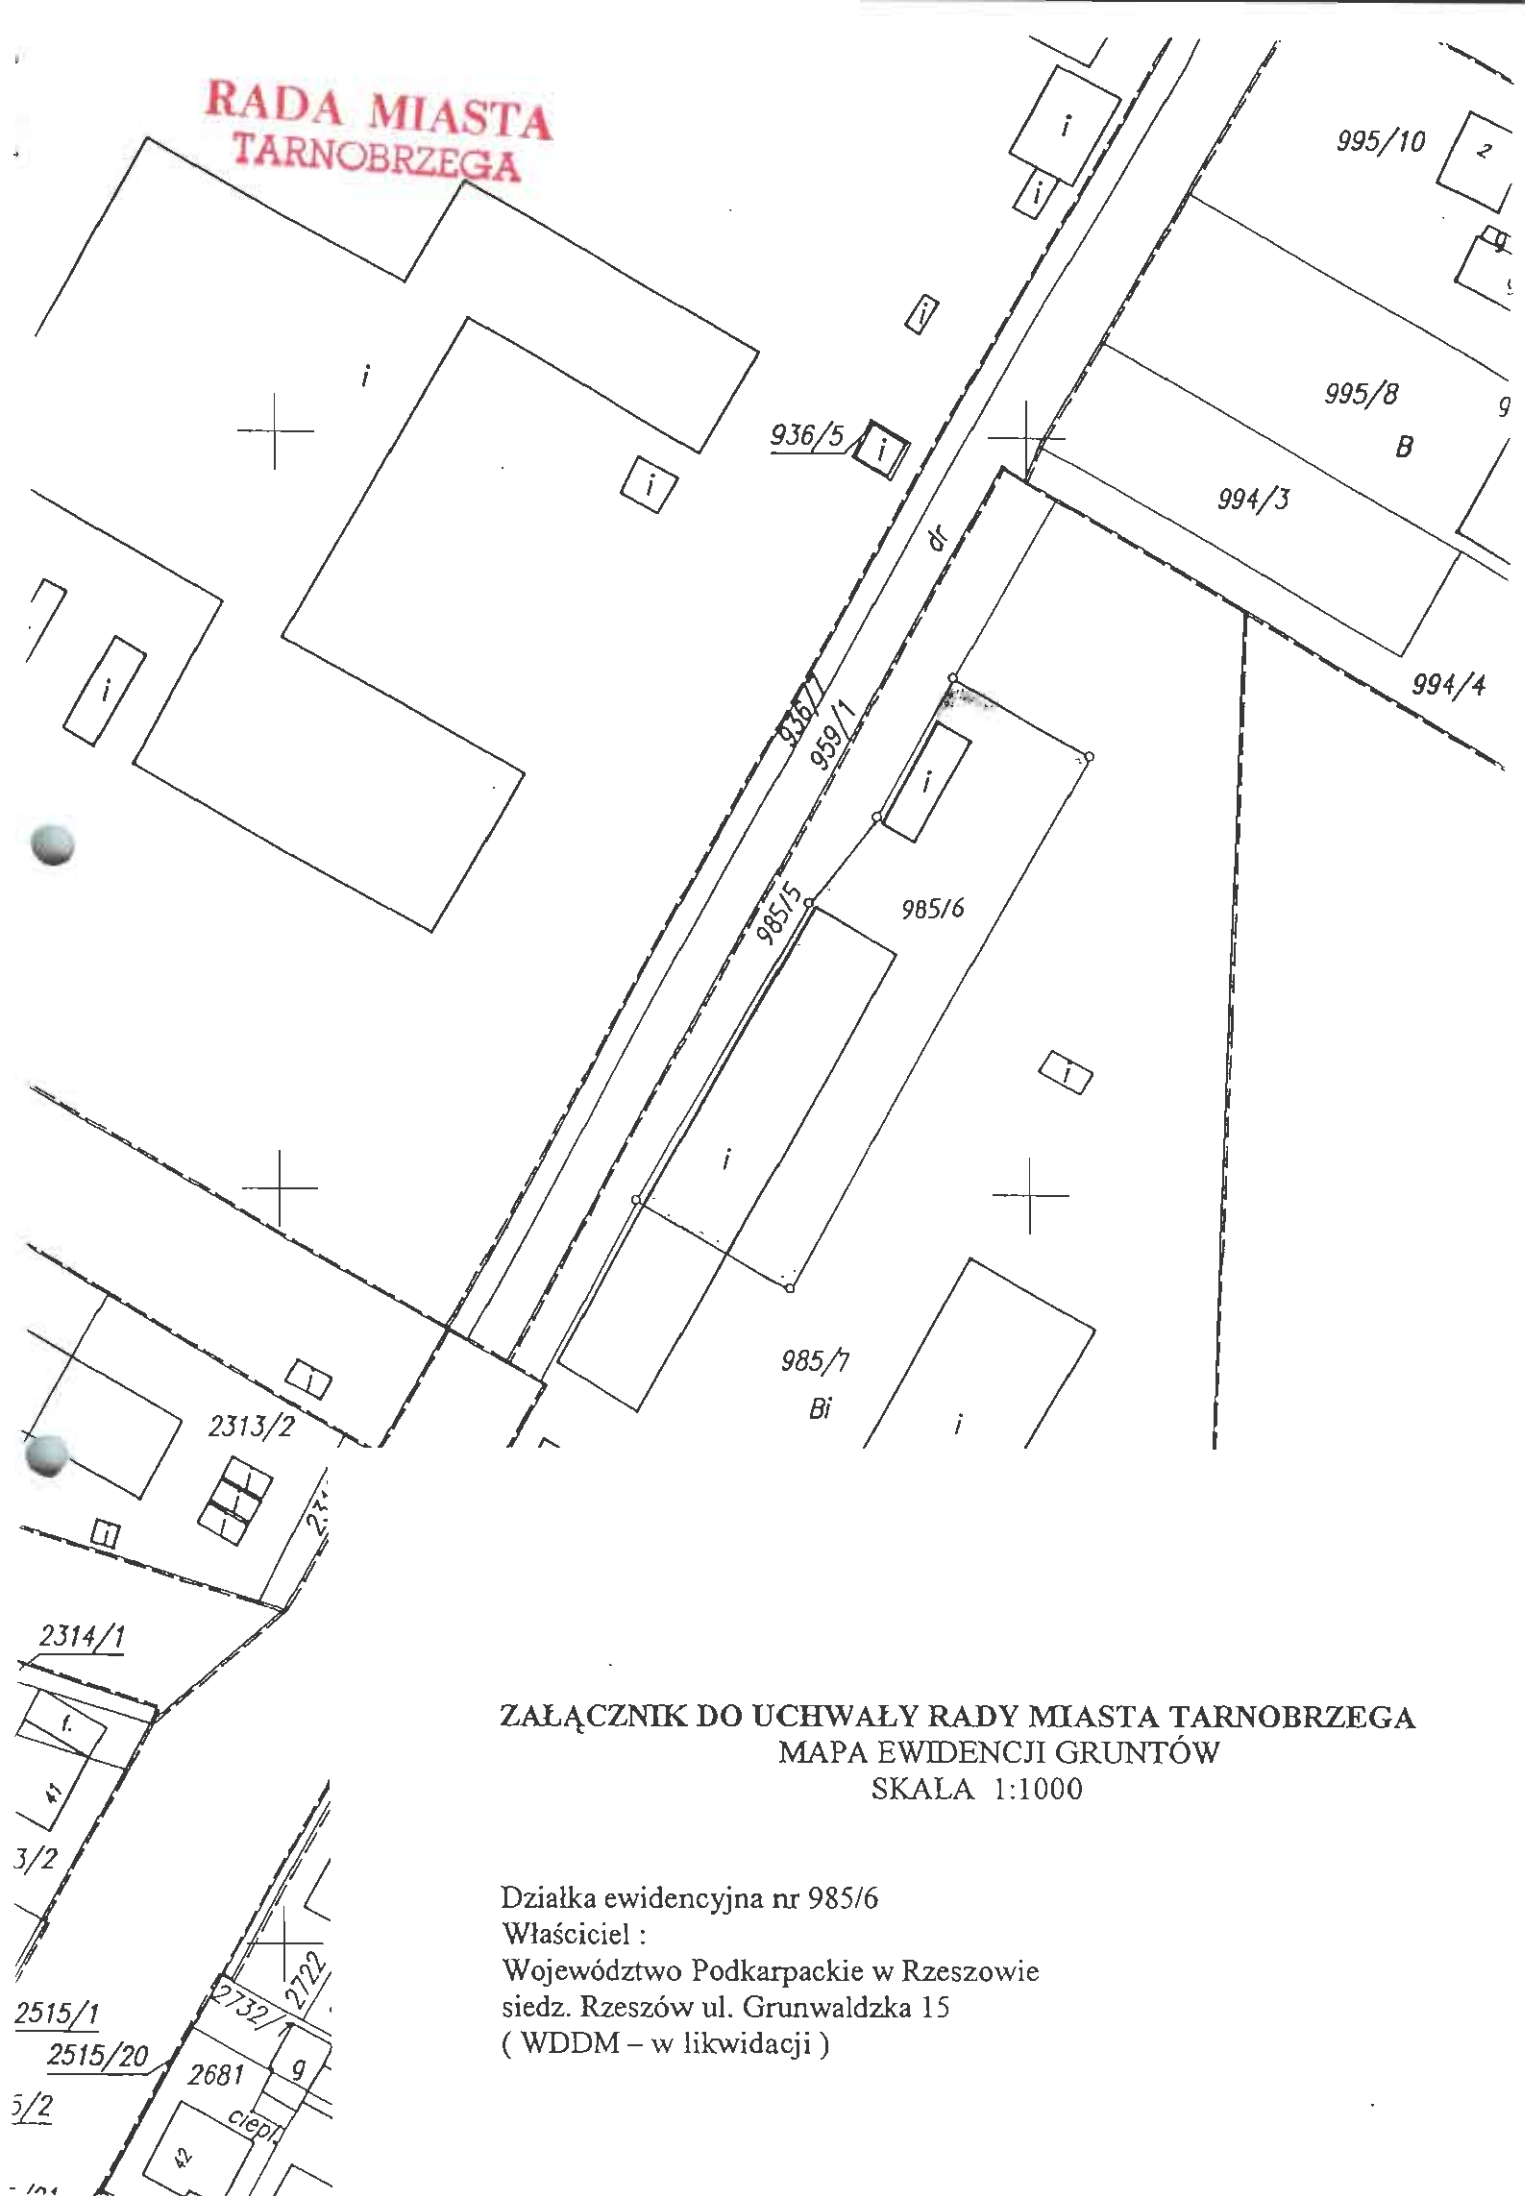

**ZALĄCZNIK DO UCHWAŁY RADY MIASTA TARNOBRZEGA
MAPA EWIDENCJI GRUNTÓW
SKALA 1:1000**

Działka ewidencyjna nr 985/6
Właściciel :
Województwo Podkarpackie w Rzeszowie
siedz. Rzeszów ul. Grunwaldzka 15
(WDDM – w likwidacji)

Urząd Miejski
ul. Kościuszki 32
39-400 TARNOBRZEG
woj. podkarpackie
REGON 830413509

Województwo
Jednostka ewidencyjna
Obręb

Podkarpackie
Tarnobrzeg
Tarnobrzeg

WYPIS Z REJESTRU GRUNTÓW

Nr jednostki rejestrowej 3348, Grupa rej. 6

właściciel WOJEWÓDZTWO PODKARPACKIE W RZESZOWIE, Udział : 1/1
Siedz : 35-959 RZESZÓW, ul. GRUNWALDZKA 15

Numer		Bliższe określenie położenia	R o d z a j e u z y t k ó w	Rodzaj Klasa gruntu	Powierzchnia		Nr Księgi wieczystej (umagi)
wąsy	działki				użytków	ha	
6	985/6	DĄBRÓWKI 44	Ter.zabudowane inne	Bi	0.1792	0.1792	KW 30019
R a z e m :					0.1792	0.1792	

Sporządzono według stanu z dnia : 5-7-1999

Słownie : jeden tysiąc siedemset dziewięćdziesiąt dwa m.kw.

Ark. 6 dz. 985/6
arkusz 20

Z up. Prezydenta Miasta
[Podpis]
MAGDALENA LEŚNIAK
NA CZELNIK WYDZIAŁU
Geodezji i Gospodarki Gruntami

RADA MIASTA
TARNOBRZEGA

Wymysłów

147.3

025

MN, UHR

024 MN, UH

0253 MN
UHR

MN

0262

*0261 UH

0261 UH

0263

MN

149.9

145.9

C 12 RL

148.4

014K

149.18

167

02337B

015A

18

18

A 23 MN

A 23 MN

C 9 ZD

149.22

buo

- 014 K - pow. 5,30 ha
Zajeżdźnia PKS. Rezerwa kierunkowa pod
usługi ogólnomiejskie.
- 015 A - pow. 1,25 ha
Siedziby REDP oraz Rejonu Budowy Mostów
Lubartów. Projektowane przeznaczenie
dla REDP Dyrekcja Dróg Miejskich.
- 016 PVEC - pow. 4,9 ha
Zakłady Przetwórstwa Owocowo - Warzywnego
filia Zakładów Dwikozy.
016 PV 2 ciepłownię Nr 3 na 40 Ccał
w perspektywie główny zespół ciepłowniczy
dla dzielnic AI, AII, AIII w etapie
tymczasowe prowizoryczne kotłownię
Konieczna koordynacja i rozgraniczenie
terenu ZPOW i kotłownię.
- 023 ZP - pow. 3,0 ha
0234 MF
b.22
Teren zieleni miejskiej urządzonej.
Strefa ochrony sanitarnej od PKS szerokość
70 - 100 m. Na terenie istnieją
3 działki zabudowy mieszkaniowej do
adaptacji oraz budynek administracyjny
Woj. Spółdzielni Pracy z zapleczem.
Przez teren przechodzi projektowany
ciąg pieszy od przystanku PKS i MKS
"Wymysłów" do parku leśnego "Zwierzyńie
i ogródków działkowych.
- 024 MW - pow. 23,7 ha
Teren projektowanej zabudowy mieszkaniowej
osiedla "Podłęże" które stanowić
będzie element łączący Dzielnicę AI i
AII.
Pełne wyposażenie w usługi podstawowe
w przeliczeniu na ilość mieszkańców.
Przewidywana liczba mieszkańców wynosić
będzie 2700-3000MK.
- 024 MW
mieszkalnictwo o wysokiej intensywności
zabudowy technologia WK 70. Zakaz
wprowadzania na osiedlu innych technologii.