

UCHWAŁA Nr XII/143/99

z dnia 26 lipca 1999r....

Rady Miasta Tarnobrzega

w sprawie zamiany nieruchomości gruntowych.

Działając na podstawie art. 15 ust. 1 ustawy z dnia 21 sierpnia 1997 r. o gospodarce nieruchomościami /Dz.U. Nr 115, poz. 741, z 1998 r. Nr 106, poz. 668/ oraz art. 18 ust. 2 pkt. 9 lit. a ustawy z dnia 8 marca 1990 r. o samorządzie gminnym (Dz.U. z 1996 r., Nr 13, poz. 74, Nr 58, poz. 261, Nr 106, poz. 496 i Nr 132, poz. 622 oraz z 1997 r. Nr 9, poz. 43, Nr 106, poz. 679, Nr 107, poz. 686 i Nr 113 poz. 734, Nr 123, poz. 775 oraz z 1998 r. Nr 155, poz. 1014 i Nr 162, poz. 1126/ **Rada Miasta Tarnobrzega**

u c h w a ł a :

§ 1.

wyraża zgodę na zamianę nieruchomości gruntowej oznaczonej w ewidencji gruntów jako działki ewidencyjne nr 548/23 o pow. 0,0563 ha oraz nr 548/15 o pow. 0,0039 ha poł. w Tarnobrzegu przy ul. Sandomierskiej będącej własnością gminy Tarnobrzeg wpisanej w księdze wieczystej nr 50232 na nieruchomość gruntową oznaczoną numerem ewid. 548/10 o pow. 0,0142 ha poł. w Tarnobrzegu przy ul. Sandomierskiej, stanowiącą własność Państwa Krzysztofa i Iwony Rawskich zam. Tarnobrzeg, ul. 11-go Listopada 15/5 w 1/2 części oraz Pana Mariusza Waldemara Mortki zam. Tarnobrzeg, ul. Topolowa 1 w 1/2 części, dla której założona jest księga wieczysta nr 47886, za dopłatą równą różnicy wartości zamienianych nieruchomości.


§ 2.

Wykonanie uchwały powierza się Zarządowi Miasta Tarnobrzega.


§ 4.

Uchwała wchodzi w życie z dniem podjęcia.

Przewodniczący Rady Miasta


Jacek Brycki

**RADA MIASTA
TARNOBRZĘGA**

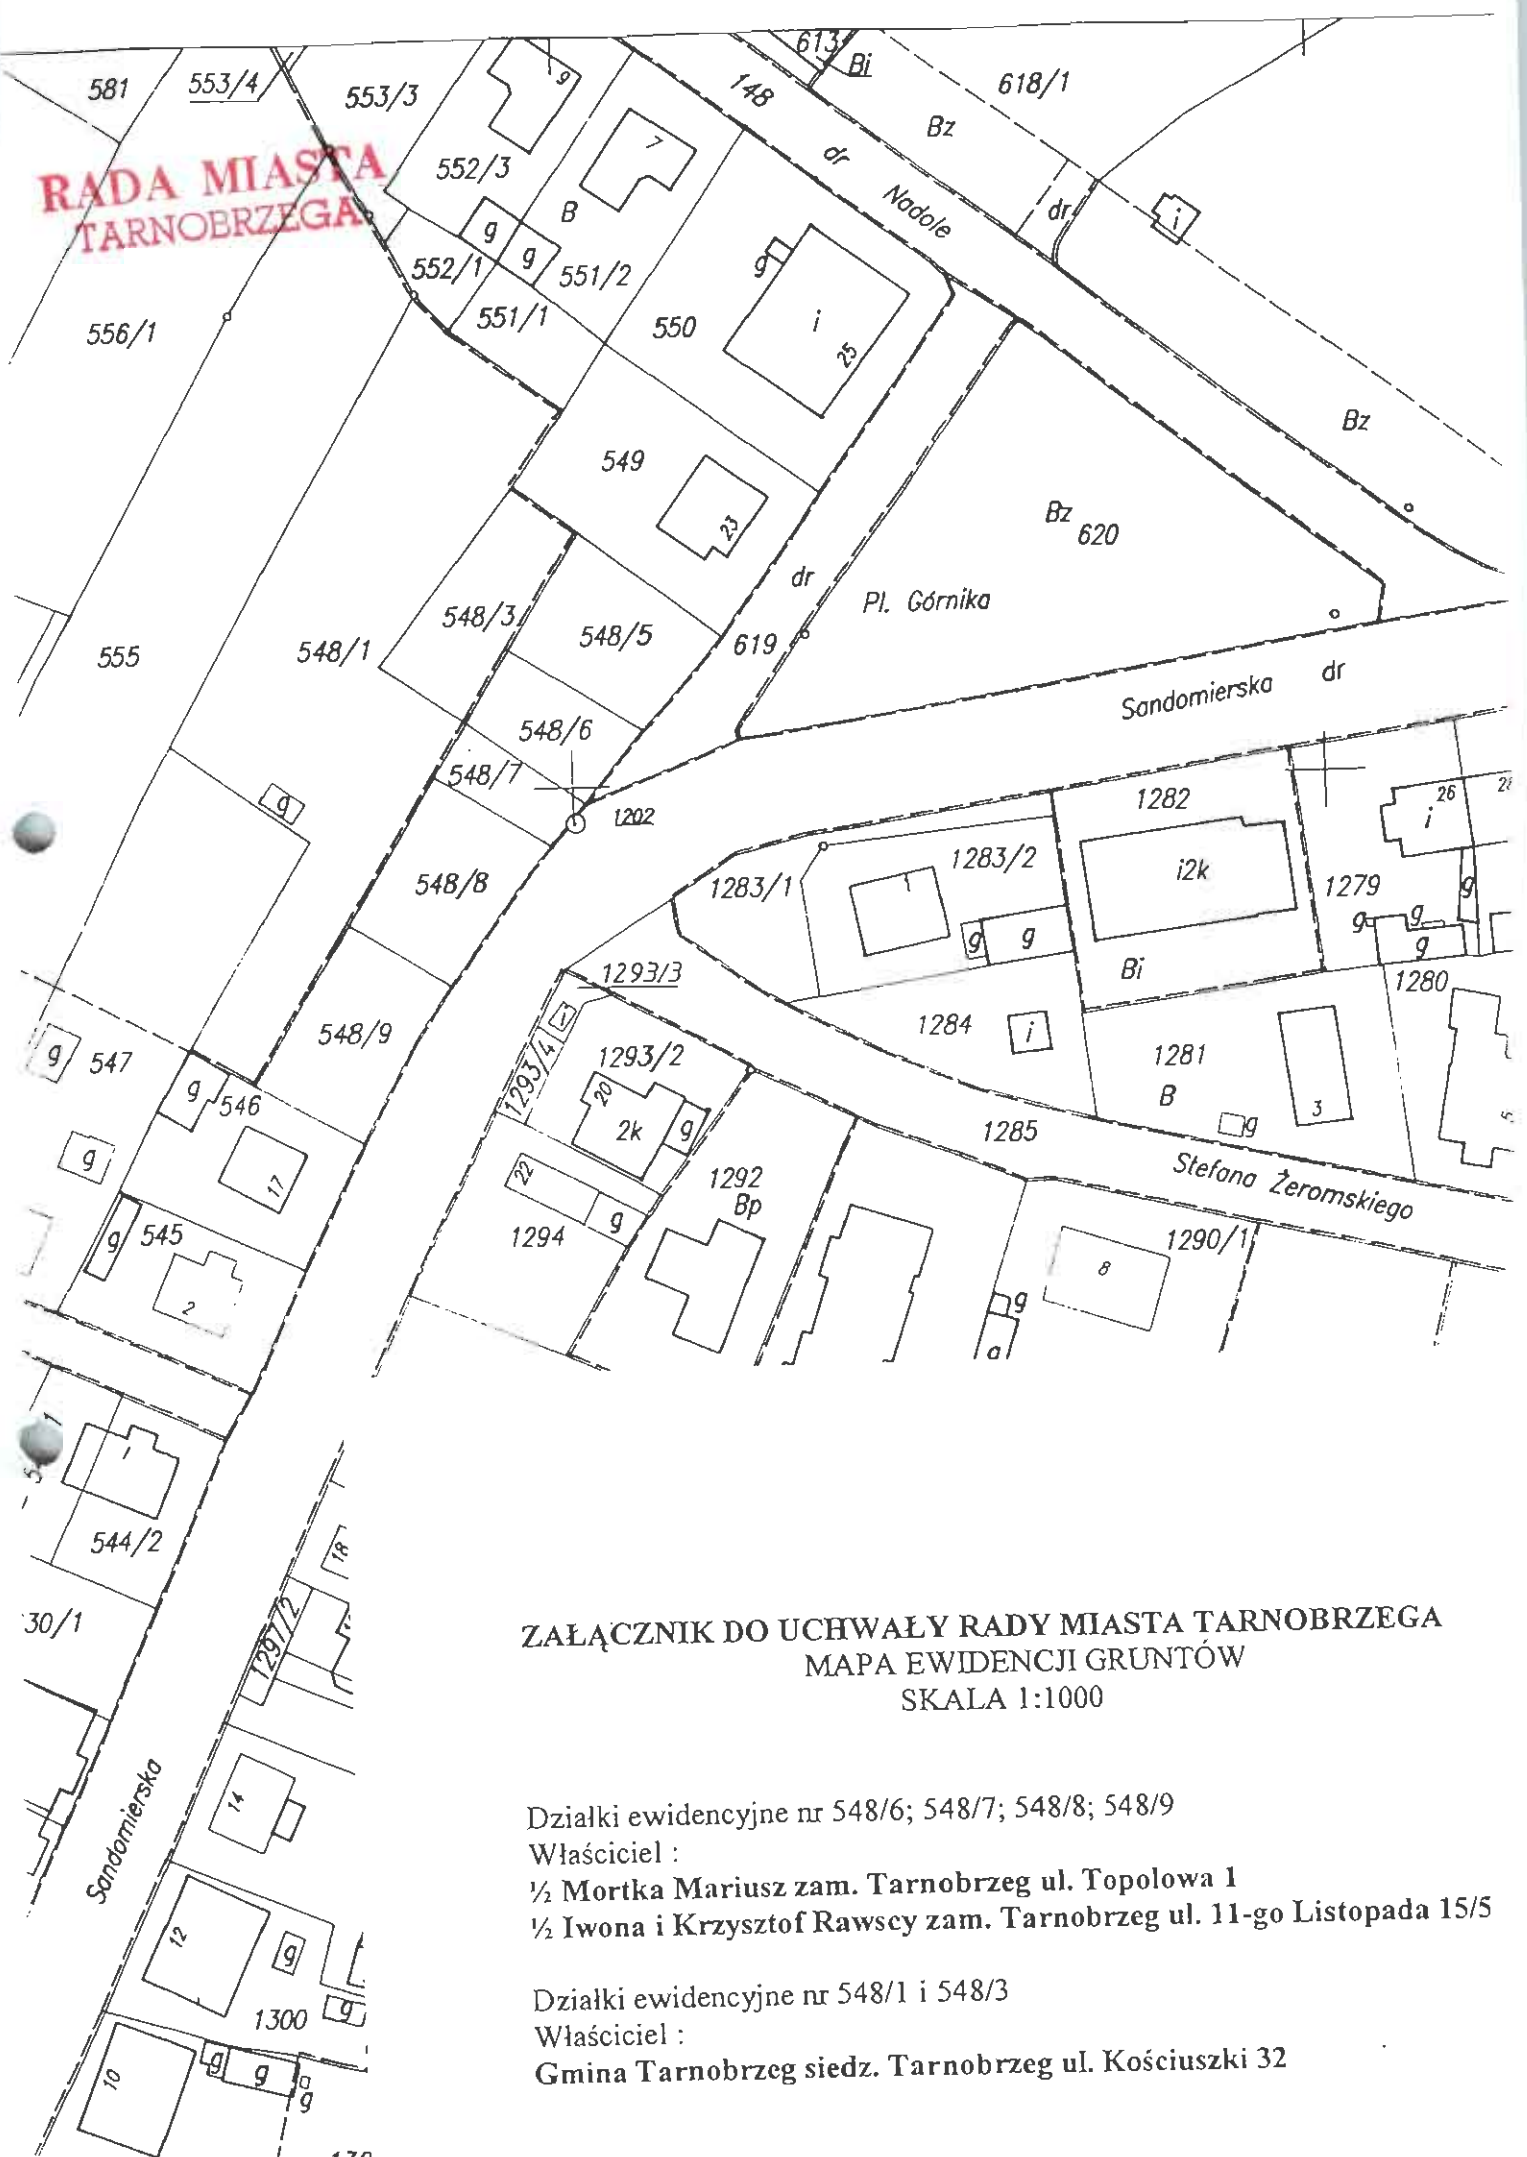

**ZAŁĄCZNIK DO UCHWAŁY RADY MIASTA TARNOBRZĘGA
MAPA EWIDENCJI GRUNTÓW
SKALA 1:1000**

Działki ewidencyjne nr 548/6; 548/7; 548/8; 548/9

Właściciel :

½ Mortka Mariusz zam. Tarnobrzeg ul. Topolowa 1

½ Iwona i Krzysztof Rawscy zam. Tarnobrzeg ul. 11-go Listopada 15/5

Działki ewidencyjne nr 548/1 i 548/3

Właściciel :

Gmina Tarnobrzeg siedz. Tarnobrzeg ul. Kościuszki 32

**RADA MIASTA
TARNOBRZEGA**

**ZAŁĄCZNIK DO UCHWAŁY RADY MIASTA TARNOBRZEGA
dot. zamiany i sprzedaży działek położonych przy ul. Sandomierskiej
w Tarnobrzegu
Skala 1: 1 000**

Sporządził:

USŁUGI GEODEZYJNE
mgr inż. Jan Koziel
ul. Kard. Wyszyńskiego 14/12
Tarnobrzeg, tel. 823-25-70
Zaśw. GUGiK Nr 6676.



WYKAZ ZMIAN GRUNTOWYCH

Stan stary	Stan nowy
548/6 - 0.0237	548/10 - 0.0142
	548/11 - 0.0095
548/3 - 0.0361	548/12 - 0.0217
	548/13 - 0.0090
	548/14 - 0.0015
	548/15 - 0.0039
548/1 - 0.2097	548/16 - 0.0073
	548/17 - 0.0225
	548/18 - 0.0350
	548/19 - 0.0106
	548/20 - 0.0144
]	548/21 - 0.0321
	548/22 - 0.0315
	548/23 - 0.0563

Sporządził dn. 4.07.1999r.

USŁUGI GEODEZYJNE
mgr inż. Jan Koziel
ul. Kard. Wyszyńskiego 14/12
Tarnobrzeg, tel. 823-25-70
Zaśw. GUGiK Nr 6676

