

**UCHWAŁA** Nr XIV/203/99  
z dnia 29 października 1999 r.  
Rady Miasta Tarnobrzega

**w sprawie sprzedaży nieruchomości gruntowych położonych w Tarnobrzegu osiedle Zakrzów.**

Działając na podstawie art.28 ust. 1 ustawy z dnia 21 sierpnia 1997 r. o gospodarce nieruchomościami (Dz.U. Nr 115 poz. 741 , z 1998 r. Nr 106 poz. 668) oraz art. 18 ust. 2 pkt. 9 lit.a ustawy z dnia 8 marca 1990r. o samorządzie gminnym (Dz.U. z 1996r. Nr 13 poz.74 , Nr 58 poz.261 , Nr 106 poz.496 i Nr 132 poz.622 oraz z 1997r. Nr 9 poz.43 , Nr 106 poz.679 , Nr 107 poz.686 , Nr 113 poz.734 i Nr 123 poz.775 oraz z 1998 r. Nr 155 poz. 1014 i Nr 162 poz. 1126)  
Rada Miasta Tarnobrzega

**u c h w a ł a :**

**§ 1.**

wyraża zgodę na sprzedaż w drodze przetargu nieograniczonego nieruchomości gruntowych ozn. nr ewid. : 788/23 o pow. 0,07 ha , 788/34 o pow. 0,07 ha , 788/35 o pow. 0,07 ha , 788/36 o pow. 0,07 ha , 788/37 o pow. 0,07 ha , 788/38 o pow. 0,07 ha , 788/39 o pow. 0,08 ha , 788/41 o pow. 0,03 ha położonych w Tarnobrzegu osiedle Zakrzów stanowiących własność gminy Tarnobrzeg objętych KW 30 728 przeznaczonych pod budownictwo mieszkaniowe jednorodzinne.

**§ 2.**

Wykonanie uchwały powierza się Zarządowi Miasta Tarnobrzega

**§ 3.**

Uchwała wchodzi w życie z dniem podjęcia.

Przewodniczący Rady Miasta

  
Jacek Brycki

ZAŁĄCZNIK GRAFICZNY

do Uchwały Rady Miasta Tarnobrzega dot. sprzedaży działek  
położonych na osiedlu Zakrzów.

Skala 1: 2 000

Obręb: ZAKRZÓW  
Gmina: Tarnobrzeg

ZAKŁAD OBSŁUGI GEODEZYJNEJ  
39-400 TARNOBRZEG  
ul. Św. Barbary 5  
Identyfikator 001366967  
tel. 822 65 19, 822 15 57  
fax 822 67 12


Opracował:

KIEROWNIK BIUROWNI

*Weira*  
mgr inż. Jan Koziel

DYREKTOR

*[Signature]*  
inż. Lucjan Majcher

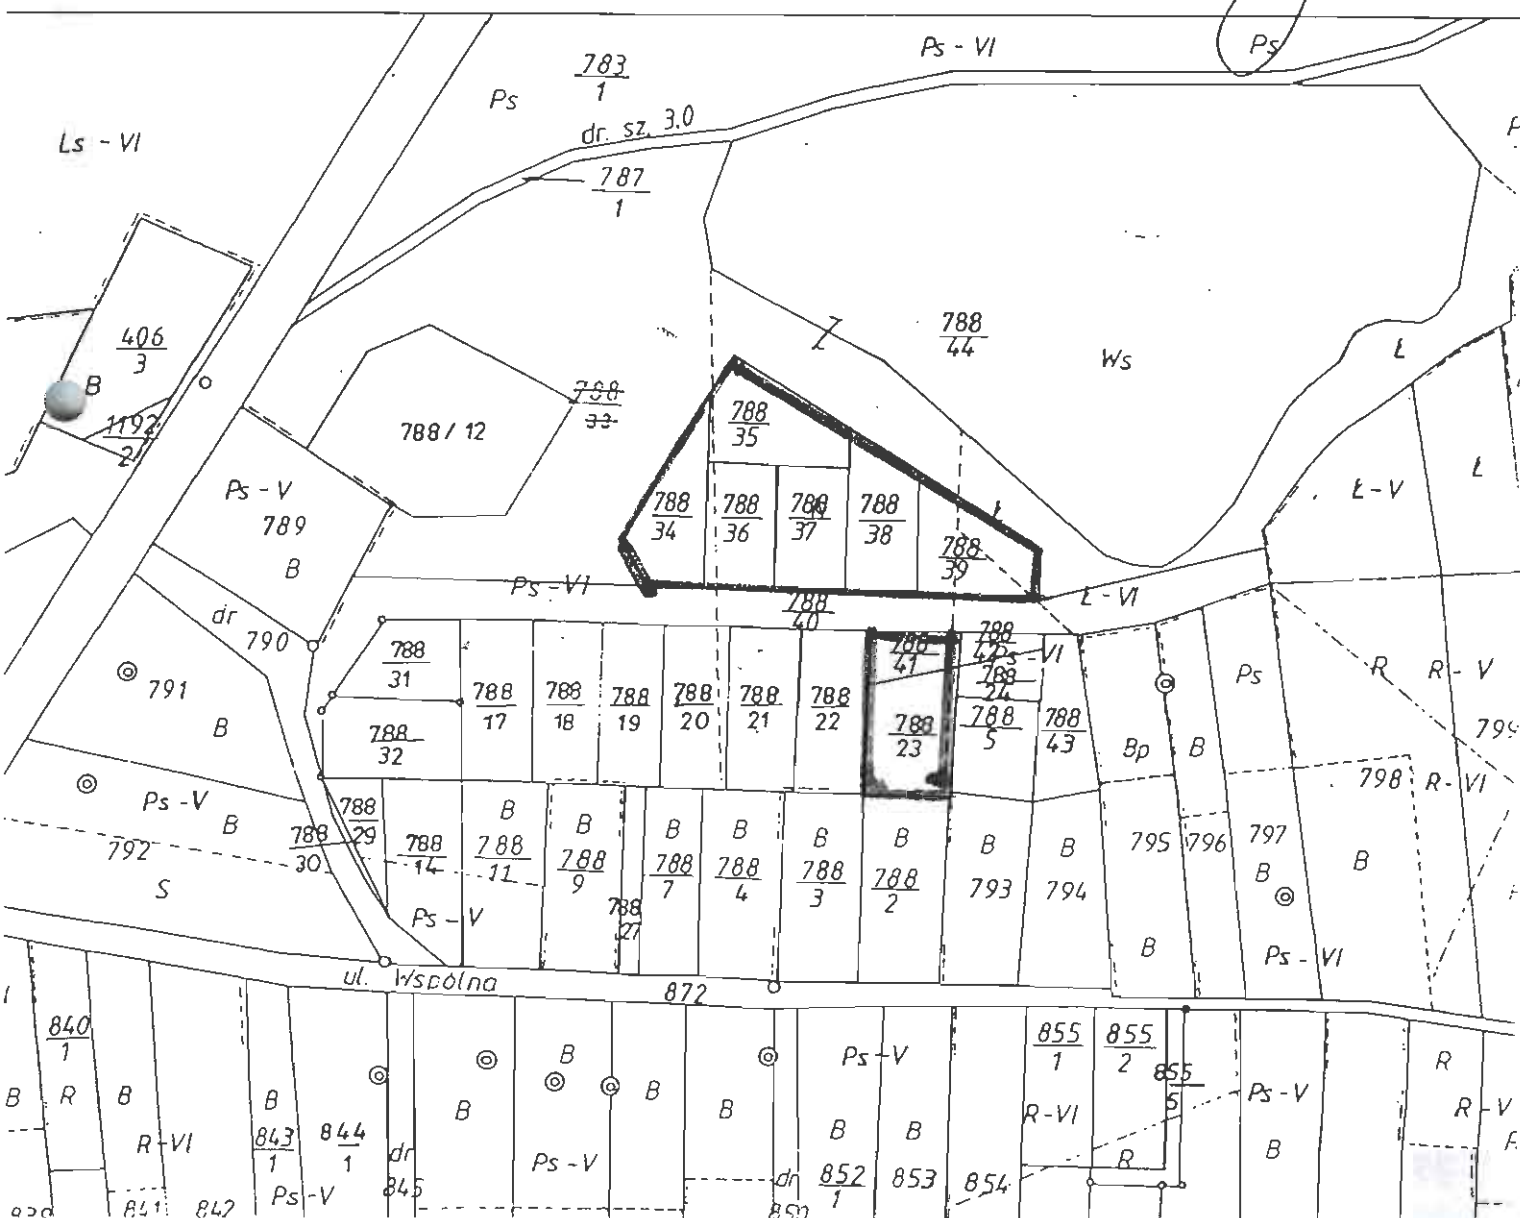

## WYKAZ POWIERZCHNI

Nr działki	Pow. w ha	Pow zaokr.
788/34	0.0666	0.07
788/35	0.0708	0.07
788/36	0.0658	0.07
788/37	0.0656	0.07
788/38	0.0728	0.07
788/39	0.0756	0.08
788/41	0.0268	0.03
788/23	0.07-	0.07
788/42	0.0166	0.02
788/43	0.0533	0.05
	<b>RAZEM</b>	<b>0.60 ha</b>

Sporządził:

ZAKŁAD OBSŁUGI GEODEZYJNEJ  
39-400 TARNOBURZEG  
ul. Św. Barbary 8  
Identyfikator 001366967  
tel. 822 65 19, 822 16 57  
fax 822 67 12

BIEROWA PRACOWNI

mgr inż. Tomasz Kozłowski

DYREKTOR

inż. Damian Majcher

20. O 28. MN - pow. 80,0 ha.  
Projektowane osiedle zabudowy jednorodzinnej "Sobów - Wschód" na ok. 1500 mk.  
Obecnie tereny niezabudowane, położone na południe osiedla Sobów.
21. O 29. UZ - pow. 45,0 ha  
Teren przeznaczony na lokalizację szpitala wojewódzkiego na terenie dzielnicy "Jasień".  
Program użytkowy szpitala wg koncepcji programowej. Po stronie zachodniej szpitala projektowana ulica KZ-o.
22. 27 KZ-t - Ulica zbiorcza tranzytowa Borów - Sobów - Glendry. Proj. ulica - odcinek od al. Warszawskiej przez dzielnicę Borów do stacji PKP Sobów w kierunku wschodnim do Grębowa Glendrów - jako przedłużenie ul. Gen. Bema w kierunku wschodnim.  
Ulica na odcinku od al. Warszawskiej do projektowanej wschodniej obwodnicy ruchu tranzytowego projektowana jest jako dwujezdniowa.  
Przedłużenie ulicy w kierunku wschodnim jako ulica jednojezdniowa.
23. O 1 KP II - Korekta trasy w WPO projektowanej ulicy na odcinku od lasu Zwierzyniec do Wielowsi zgodnie z proj. technicznym i założeniami tej drogi.
24. O 30 MN, MN - pow. 40,0 ha.  
Osiedle "Jasień" - projektowana zabudowa wielorodzinna i jednorodzinna na ok. 5,5 tys. mk.
24. O 31 MN, MN - pow. 30,0 ha.  
Osiedle Zakrzów - Słociny - zabudowa wielorodzinna i jednorodzinna na ok. 5,5 tys. mk.
24. O 32 MN - pow. 15,0 ha.  
Osiedle Zakrzów - Wschód - adaptacja istniejącej zabudowy jednorodzinnej oraz projektowana zabudowa jednorodzinna - ok. 500 mk.
24. O 33 ZP - pow. 16,0 ha.  
Tereny użytków zielonych w Zakrzowie przeznaczone na zieleni parkową.

RADA MIASTA  
TARNOPOLSKA



Kocmierze

Jasien

Jasien

Wilczy Ogón

Urząd Miejski  
ul. Kościuszki 32  
39-400 TARNOBZEG  
woj. podkarpackie  
REGON 830413509

Województwo  
Jednostka ewidencyjna  
Obręb

podkarpackie  
Tarnobrzeg  
Zakrzów

## WYPIS Z REJESTRU GRUNTÓW

Nr jednostki rejestrowej 419, Grupa rej. 4.1

właściciel GMINA TARNOBZEG MIENIE KOMUNALNE, Udział : 1/1

Siedz : TARNOBZEG, ul. NICKIEWICZA 4

właściciel MIENIE OSIADLA ZAKRZÓW, Udział : 1/1

Siedz : TARNOBZEG

Numer		Blizsze określenie położenia	Rodzaje użytków	Klasa gruntu	Powierzchnia		Nr Księgi wieczystej (uwagi)
mapy	działki				użytków ha	działki ha	
8	788/23		Nie użytki	II	0.07	0.07	KW 30628
8	788/33		Łąka	LVI	0.35	4.10	
			Pastwisko	PsV	0.27		
			Pastwisko	PsVI	1.25		
			Wody stojące	Ws	1.70		
			Nie użytki	II	0.53		
R a z e m :					4.17	4.17	

Sporządzono według stanu z dnia : 1999-11-2

Słownie : cztery ha, siedemnaście arów

Z up. Prezydenta Miasta  
Naczelnik Wydziału  
Geodezji i Gospodarki Gruntami  
*[Podpis]*  
mgr inż. Anna Lombara-Lefniak  
Geodeta Powiatowy

U c h w a ł a    Nr.....1198.....

Zebrania Ogólnego Mieszkańców osiedla Zakrzów z dnia..8.03.1998t.....

w sprawie: sprzedaży działek budowlanych

Działając na podstawie Statutu Osiedla ustanowionego na mocy Uchwały Nr XVIII/68/91 z dnia 20 marca 1991 r oraz Uchwały Rady Miasta Nr L/253/93 z dnia 15 grudnia 1993 r § 11 pkt.3 Mieszkańcy Osiedla Zakrzów

u c h w a ł a j ą :

§ 1

przeznaczyć do sprzedaży w drodze przetargu nieograniczonego grunty mienia wiejskiego na cele budownictwa mieszkaniowego oznaczone w ewid. gruntów następującymi nr:

788/23	pow. 0,07 ha
788/34	pow. 0,07 ha
788/35	pow. 0,07 ha
788/36	pow. 0,07 ha
788/37	pow. 0,07 ha
788/38	pow. 0,07 ha
788/39	pow. 0,09 ha
788/41	pow. 0,03 ha

oraz pod budownictwo mieszkalno- usługowe działkę nr ewid. 916/2 o pow. 0,55ha

§ 2

Wykonanie uchwały powierza się Zarządowi Miasta Tarnobrzega.

§ 3

Uchwała wchodzi w życie z dniem podjęcia.

Przewodniczący  
Zarządu Osiedla  
PRZEWODNICZĄCY  
Osiedla Zakrzów

*Mieczysław Kosior*