

**UCHWAŁA Nr .....XI/133/99**

**1 lipca 1999 roku  
z dnia .....**

**Rady Miasta Tarnobrzega**

**w sprawie sprzedaży nieruchomości zabudowanej poł.w Tarnobrzegu, Oś. Wielowieś**

Działając na podstawie art. 28 ust. 1 ustawy z dnia 21 sierpnia 1997 r. o gospodarce nieruchomościami ( Dz. U. Nr 115, poz. 741, zm. Dz.U. z 1998 r. Nr 106, poz. 668) oraz art. 18 ust. 2 pkt. 9 lit. a ustawy z dnia 8 marca 1990 r. o samorządzie gminnym ( Dz.U. z 1996 r. Nr 13 poz. 74, Nr 58, poz. 261, Nr 106, poz. 496 i Nr 132, poz. 622 oraz z 1997 r. Nr 9, poz. 43, Nr 106, poz. 679, Nr 107, poz. 686, Nr 113, poz. 734, Nr 123, poz. 775 oraz z 1998 r. Nr 155, poz. 1014 i Nr 162, poz. 1126) **Rada Miasta Tarnobrzega**

**u c h w a ł a :**

**§ 1.**

wyraża zgodę na sprzedaż w drodze przetargu nieruchomości zabudowanej ozn. nr ewid. 1128/1 o pow. 0,1477 ha poł. w Tarnobrzegu, Oś. Wielowieś, stanowiącej własność gminy Tarnobrzeg.

**§ 2.**

Wykonanie uchwały powierza się Zarządowi Miasta Tarnobrzega.


**§ 3.**

Uchwała wchodzi w życie z dniem podjęcia.

**Przewodniczący Rady Miasta**

  
**Jacek Brycki**

**RADA MIASTA  
TARNOBRZEGA**

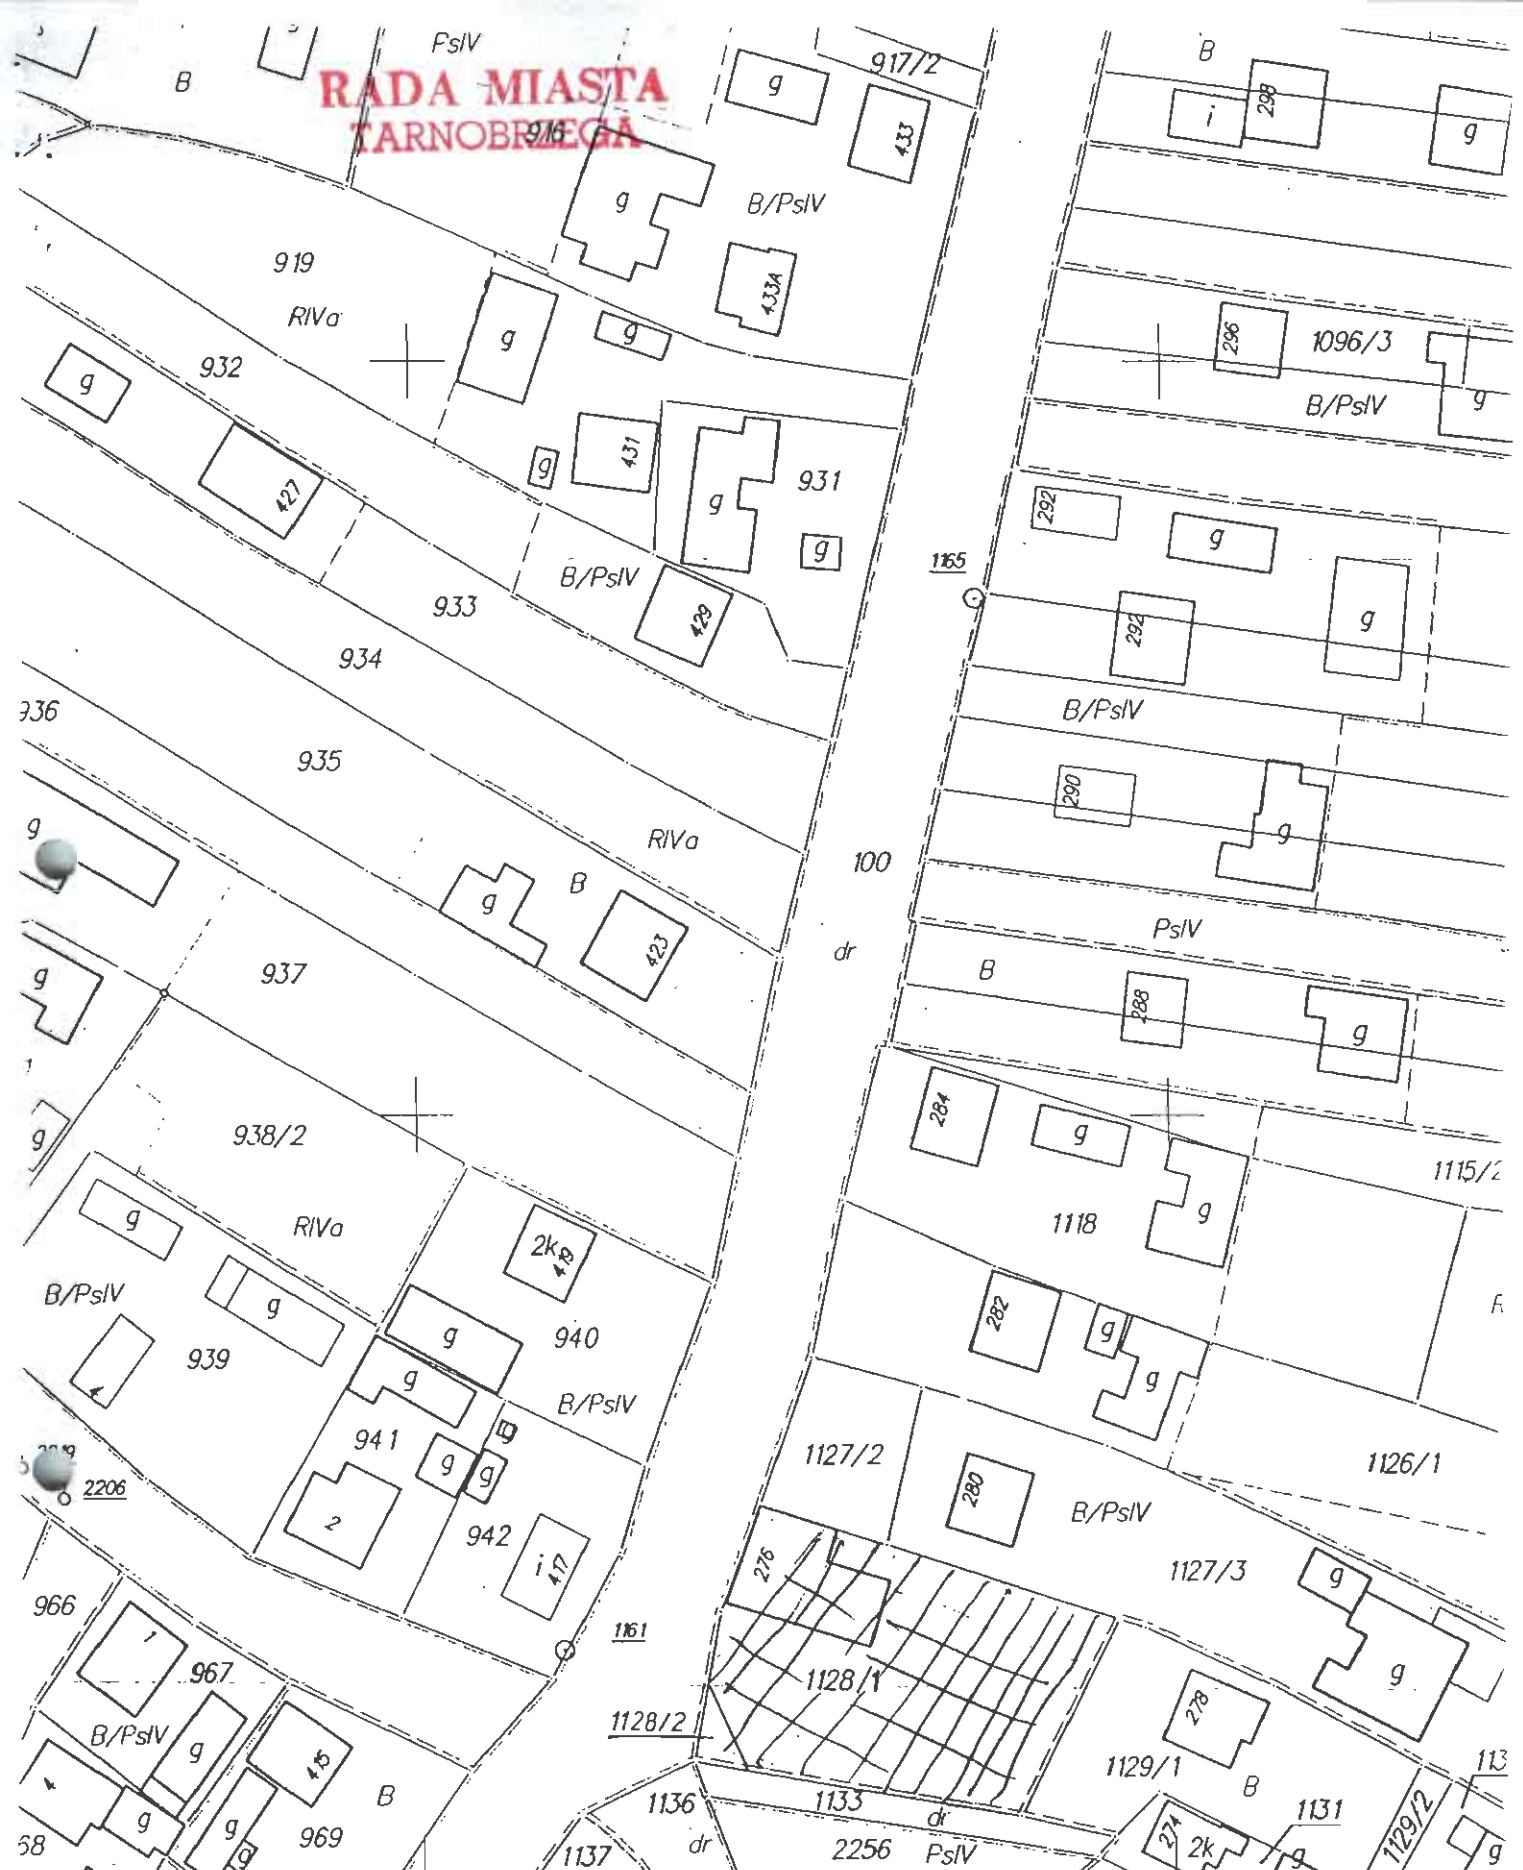

ZALĄCZNIK GRAFICZNY DO UCHWAŁY NR... XI / 133 / 99 .....  
Z DNIA ..... 1 lipca 1999 r. ....  
RADY MIASTA TARNOBRZEGA

DZIAŁKA EWIDENCYJNA NR 1128/1  
OŚ. WIELOWIEŚ  
SKALA 1:1000

URZĄD MIEJSKI  
w Tarnobrzegu  
Wydział Geodezji  
i Gospodarki Gruntami  
ul. Kard. St. Wyszyńskiego 10  
39-400 TARNOBZEG  
REGON 140413849

Województwo  
Jednostka ewidencyjna  
Obręb

Podkarpackie  
Tarnobrzeg  
Wielowieś

WYPIS Z REJESTRU GRUNTÓW

Nr jednostki rejestrowej 15, Grupa rej. 4.1

właściciel GMINA TARNOBZEG - (ZASOBY GRUNTÓW), Udział : 1/1  
Siedz : TARNOBZEG, ul. WICKIEWICZA 4

Numer		Blizsze określenie położenia	Rodzaje użytków	Klasa gruntu	Powierzchnia		Nr Księgi wieczystej (umagi)
mapy	działki				użytków ha	działki ha	
25	1128/1		Ter. mieszkaniowe	PsIV	0.1477	0.1477	
R a z e m :					0.1477	0.1477	

Sporządzono według stanu z dnia : 1999-6-14

spoa. H. Moroch

Słownie : jeden tysiąc czterysta siedemdziesiąt siedem m.kw.

17 UHGMR - pow. 0,21 ha

Projektowane usługi handlu gastronomii we wschodniej części osiedla w rejonie skrzyżowania ulicy Sobowskiej z projektowaną trasą ulicy ruchu tranzytowego Tarnobrzeg - Sandomierz. Adaptacja istniejącego budynku mieszkalnego. Teren prywatny, użytkowany rolniczo.

18 UH - pow. 0,07 ha

Projektowany pawilon handlowy w rejonie skrzyżowania ulicy Sobowskiej z projektowaną trasą ulicy ruchu tranzytowego Tarnobrzeg - Sandomierz. Teren prywatny, użytkowany rolniczo.

19 UHMNR - pow. 0,28 ha

Projektowane usługi handlu, rzemiosła z częścią mieszkalną. W stanie istniejącym teren niezabudowany, użytkowany rolniczo.

20 UH - pow. 0,28 ha

Projektowany pawilon handlowy na terenie stanowiącym własność komunalną - obecnie nieużytek.

21 UHG - pow. 0,03 ha

Projektowany pawilon handlowo-gastronomiczny na terenie stanowiącym własność komunalną - obecnie nieużytek.

22 UHGR - pow. 0,27 ha

Projektowane pawilony handlu, gastronomii i rzemiosła. Oferta do zrealizowania i prowadzenia przez Zakład Mleczarski Tarnobrzeg- Wielowieś. W stanie istniejącym teren niezabudowany, prywatny, użytkowany rolniczo.

23 UG - pow. 0,13 ha

Zabytkowy budynek starej karczmy. Aktualnie użytkowany jako mieszkalny. Adaptacja na zajazd - gospodę po przeprowadzeniu rewaloryzacji powiązanej z rozbudową.

11 UZ  
RADA MIASTA  
TARNOBREZGA



0703  
13.02.1990r.