

UCHWAŁA NR XLVIII/666/2002

z dnia 26 czerwca 2002 roku

Rady Miasta Tarnobrzega

**w sprawie dzierżawy nieruchomości gruntowych poł.w Tarnobrzegu
Oś. Mokrzeszów.**

Działając na podstawie art.18 ust.2 pkt.9 lit.a ustawy z dnia 8 marca 1990 r. o samorządzie gminnym / tekst jednolity : Dz.U.z 2001 r.Nr 142 poz.159 z późn.zm./ oraz art.13 ust.1 ustawy z dnia 21 sierpnia 1997 r. o gospodarce nieruchomościami /tekst jednolity :Dz.U.z 2000 r.Nr 46 ,poz.543 z późn.zm./**Rada Miasta Tarnobrzega**

u c h w a ł a :

§ 1.

Wyraża zgodę na wydzierżawienie Pani Helenie Pytel zam.Tarnobrzeg ul.Budowlanych 5 A , Panu Jerzemu Pytel zam.Tarnobrzeg ul.Sikorskiego 7/49, Pani Marii Dąbek zam.Tarnobrzeg ul. Chrobaka 73 i Panu Mirosławowi Dąbek zam. Tarnobrzeg ul. Jasińskiego 15 A - współnikom Spółki Cywilnej Pytel - Dąbek z siedzibą w Tarnobrzegu przy ul.Sienkiewicza 180 na okres 10 lat nieruchomości gruntowych, stanowiących własność gm.Tarnobrzeg ozn.nr ewid.1463/1 i 1463/2 o łącznej pow. 120 m2 obj.KW 50521 poł.w Tarnobrzegu Oś.Mokrzeszów z przeznaczeniem pod lokalizację sklepu firmowego o profilu spożywczo- przemysłowym.


§ 2.

Wykonanie uchwały powierza się Zarządowi Miasta Tarnobrzega.

§ 3.

Uchwała wchodzi w życie z dniem podjęcia.

Przewodniczący Rady Miasta

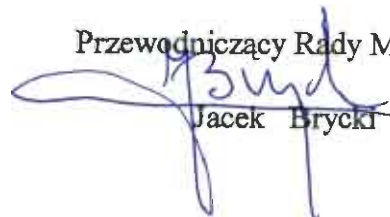
Jacek Brycki

**ZAŁĄCZNIK DO UCHWAŁY NR
Z DNIA 26 czerwca 2002 roku
RADY MIASTA TARNOBRZEGA**

Działki ewidencyjne nr : 1463/1, 1463/2

Powierzchnia łączna : 0,0120ha



Lokalizacja : Tarnobrzeg ul. Sienkiewicza

Właściciel : Gmina Tarnobrzeg

KW : 50 521

Szkic lokalizacyjny w skali 1:10 000

Mapa ewidencji gruntów skala 1:1000

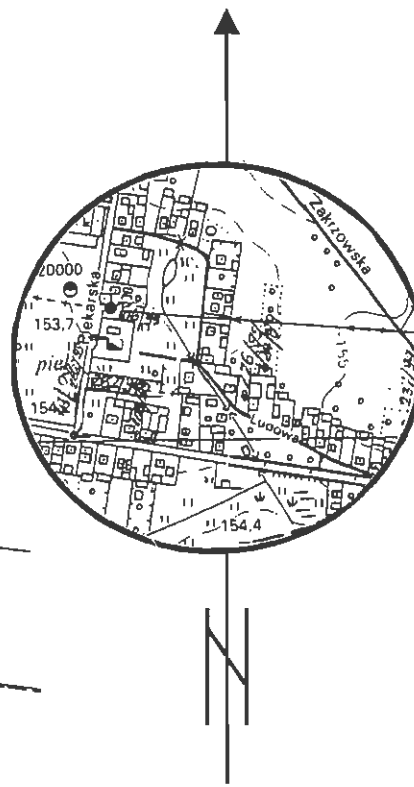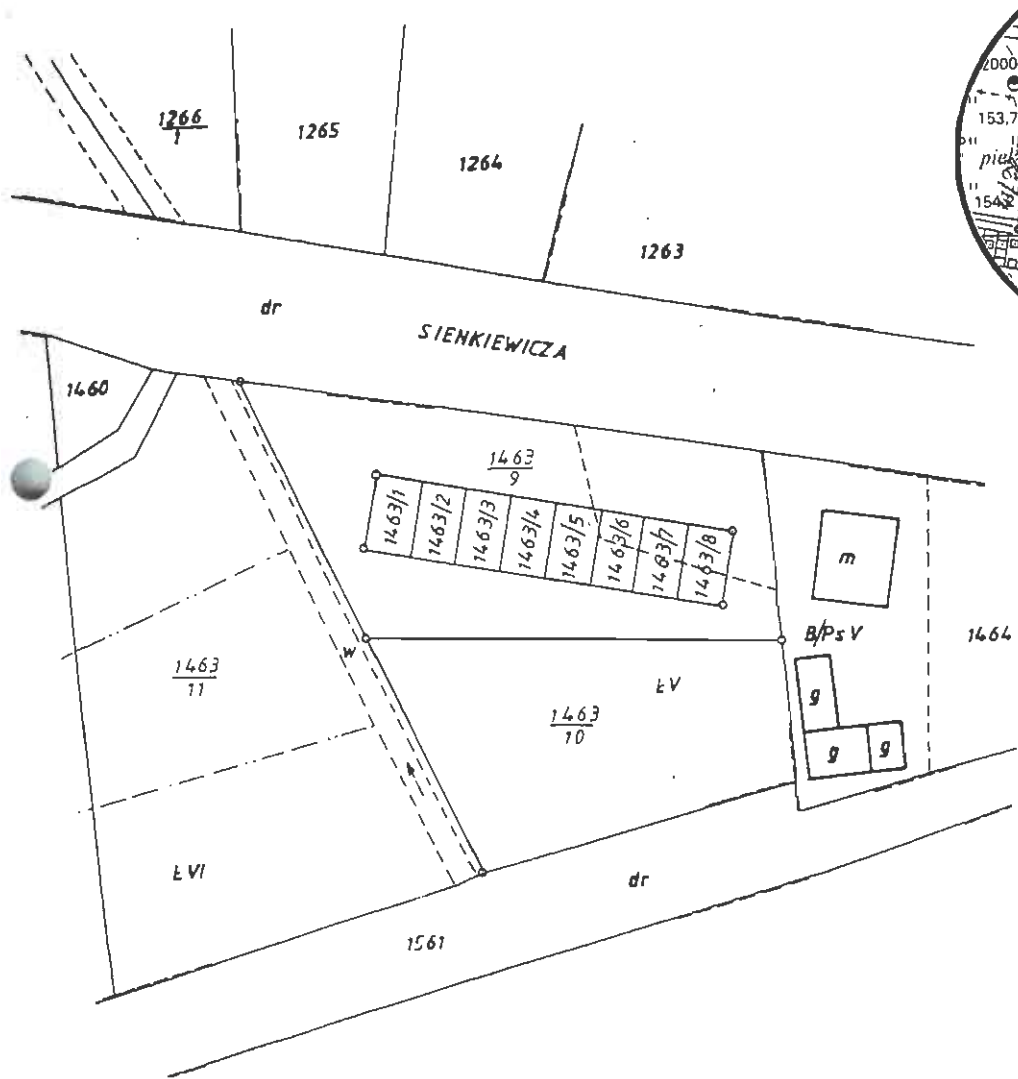

ochronną KiZPS "Siarkopol", od strony wschodniej istniejąca zabudową Os. Miechocin.

D24 - RPSZ

Tereny użytków rolnych (uprawy polowe, sady, użytki zielone) w obszarze określonym od strony zachodniej granicą strefy ochronnej KiZPS „Siarkopol”, ustaloną decyzją Wojewody Tarnobrzeskiego z 27. 12. 1995 r., - od strony wschodniej ulicą Azotową, - od strony południowej granicą administracyjną m. Tarnobrzega.

D25 - RPSZL

Tereny użytków rolnych i leśnych (uprawy polowe, sady, użytki zielone, lasy i zadrzewienia śródpolne) w obszarze określonym - od strony zachodniej ul. Azotową, - od strony północnej zabudową zwartą osiedla Miechocin, - od strony północnej granicą dzielnicy A1 - Tarnobrzeg (wg miejscowego planu ogólnego w skali 1:5000), - od strony wschodniej linią kolejową PKP, - od strony południowej granicą administracyjną m. Tarnobrzega. Wzdłuż linii kolejowej PKP przebiega 40 m szerokości pas rezerwy terenowej dla kierunkowej drogi publicznej relacji Tarnobrzeg - Machów „Siarkopol” - Wisłostrada oznaczonej pod symbolem **D-KrK**. Pod symbolem **Lz** i linią przerywaną oznaczono obszary przeznaczone do zalesienia, wg. projektu „Granica rolno-leśna m. Tarnobrzega”.

D26 - RPS

Teren użytków rolnych (uprawy polowe, sady, użytki zielone) w obszarze ograniczonym ulicami Mickiewicz (03 KW III), J. Długosza, Budowlanych, Krzywa i Miodowa.

9. USTALENIA REALIZACYJNE DLA REJONU BIII

- MOKRZYSZÓW

E1 MRN pow.1,8 ha

E2 MRN pow.2,20 ha

Teren istniejącej przy ul. Sienkiewicza zabudowy zagrodowej i jednorodzinnej. Adaptacja. Możliwa modernizacja i przebudowa budynków oraz zmiany zabudowy zagrodowej na jednorodziną. Możliwa lokalizacja nie uciążliwych usług handlu, gastronomii i rzemiosła w budynkach istniejących i projektowanych. Inwestycje z tym związane nie mogą pogorszyć stanu środowiska.

Świadczenie usług w budynkach istniejących następuje po wydaniu pozwolenia na zmianę sposobu użytkowania obiektu budowlanego przez właściwy organ administracji państwowej.

Warunki lokalizacji usług w budynkach projektowanych ustala się w decyzji o warunkach zabudowy i zagospodarowania terenu przy uwzględnieniu opinii i uzgodnień wymaganych przepisami szczególnymi.


E3 UR pow.0,26 ha

Teren istniejącej, prywatnej piekarni mechanicznej. Adaptacja.

E4 PBUH pow.0,44 ha

Teren własności komunalnej o negatywnych warunkach dla zabudowy mieszkalnej, przeznaczony dla lokalizacji usług handlu i produkcji prefabrykowanej kostki drogowej i chodnikowej z warunkiem nieuciążliwości dla otoczenia potwierdzonej analizą uciążliwości wykonaną przez właściwego rzeczoznawcę ds. ochrony środowiska.

RADA MIASTA
BARNECZERZEGA

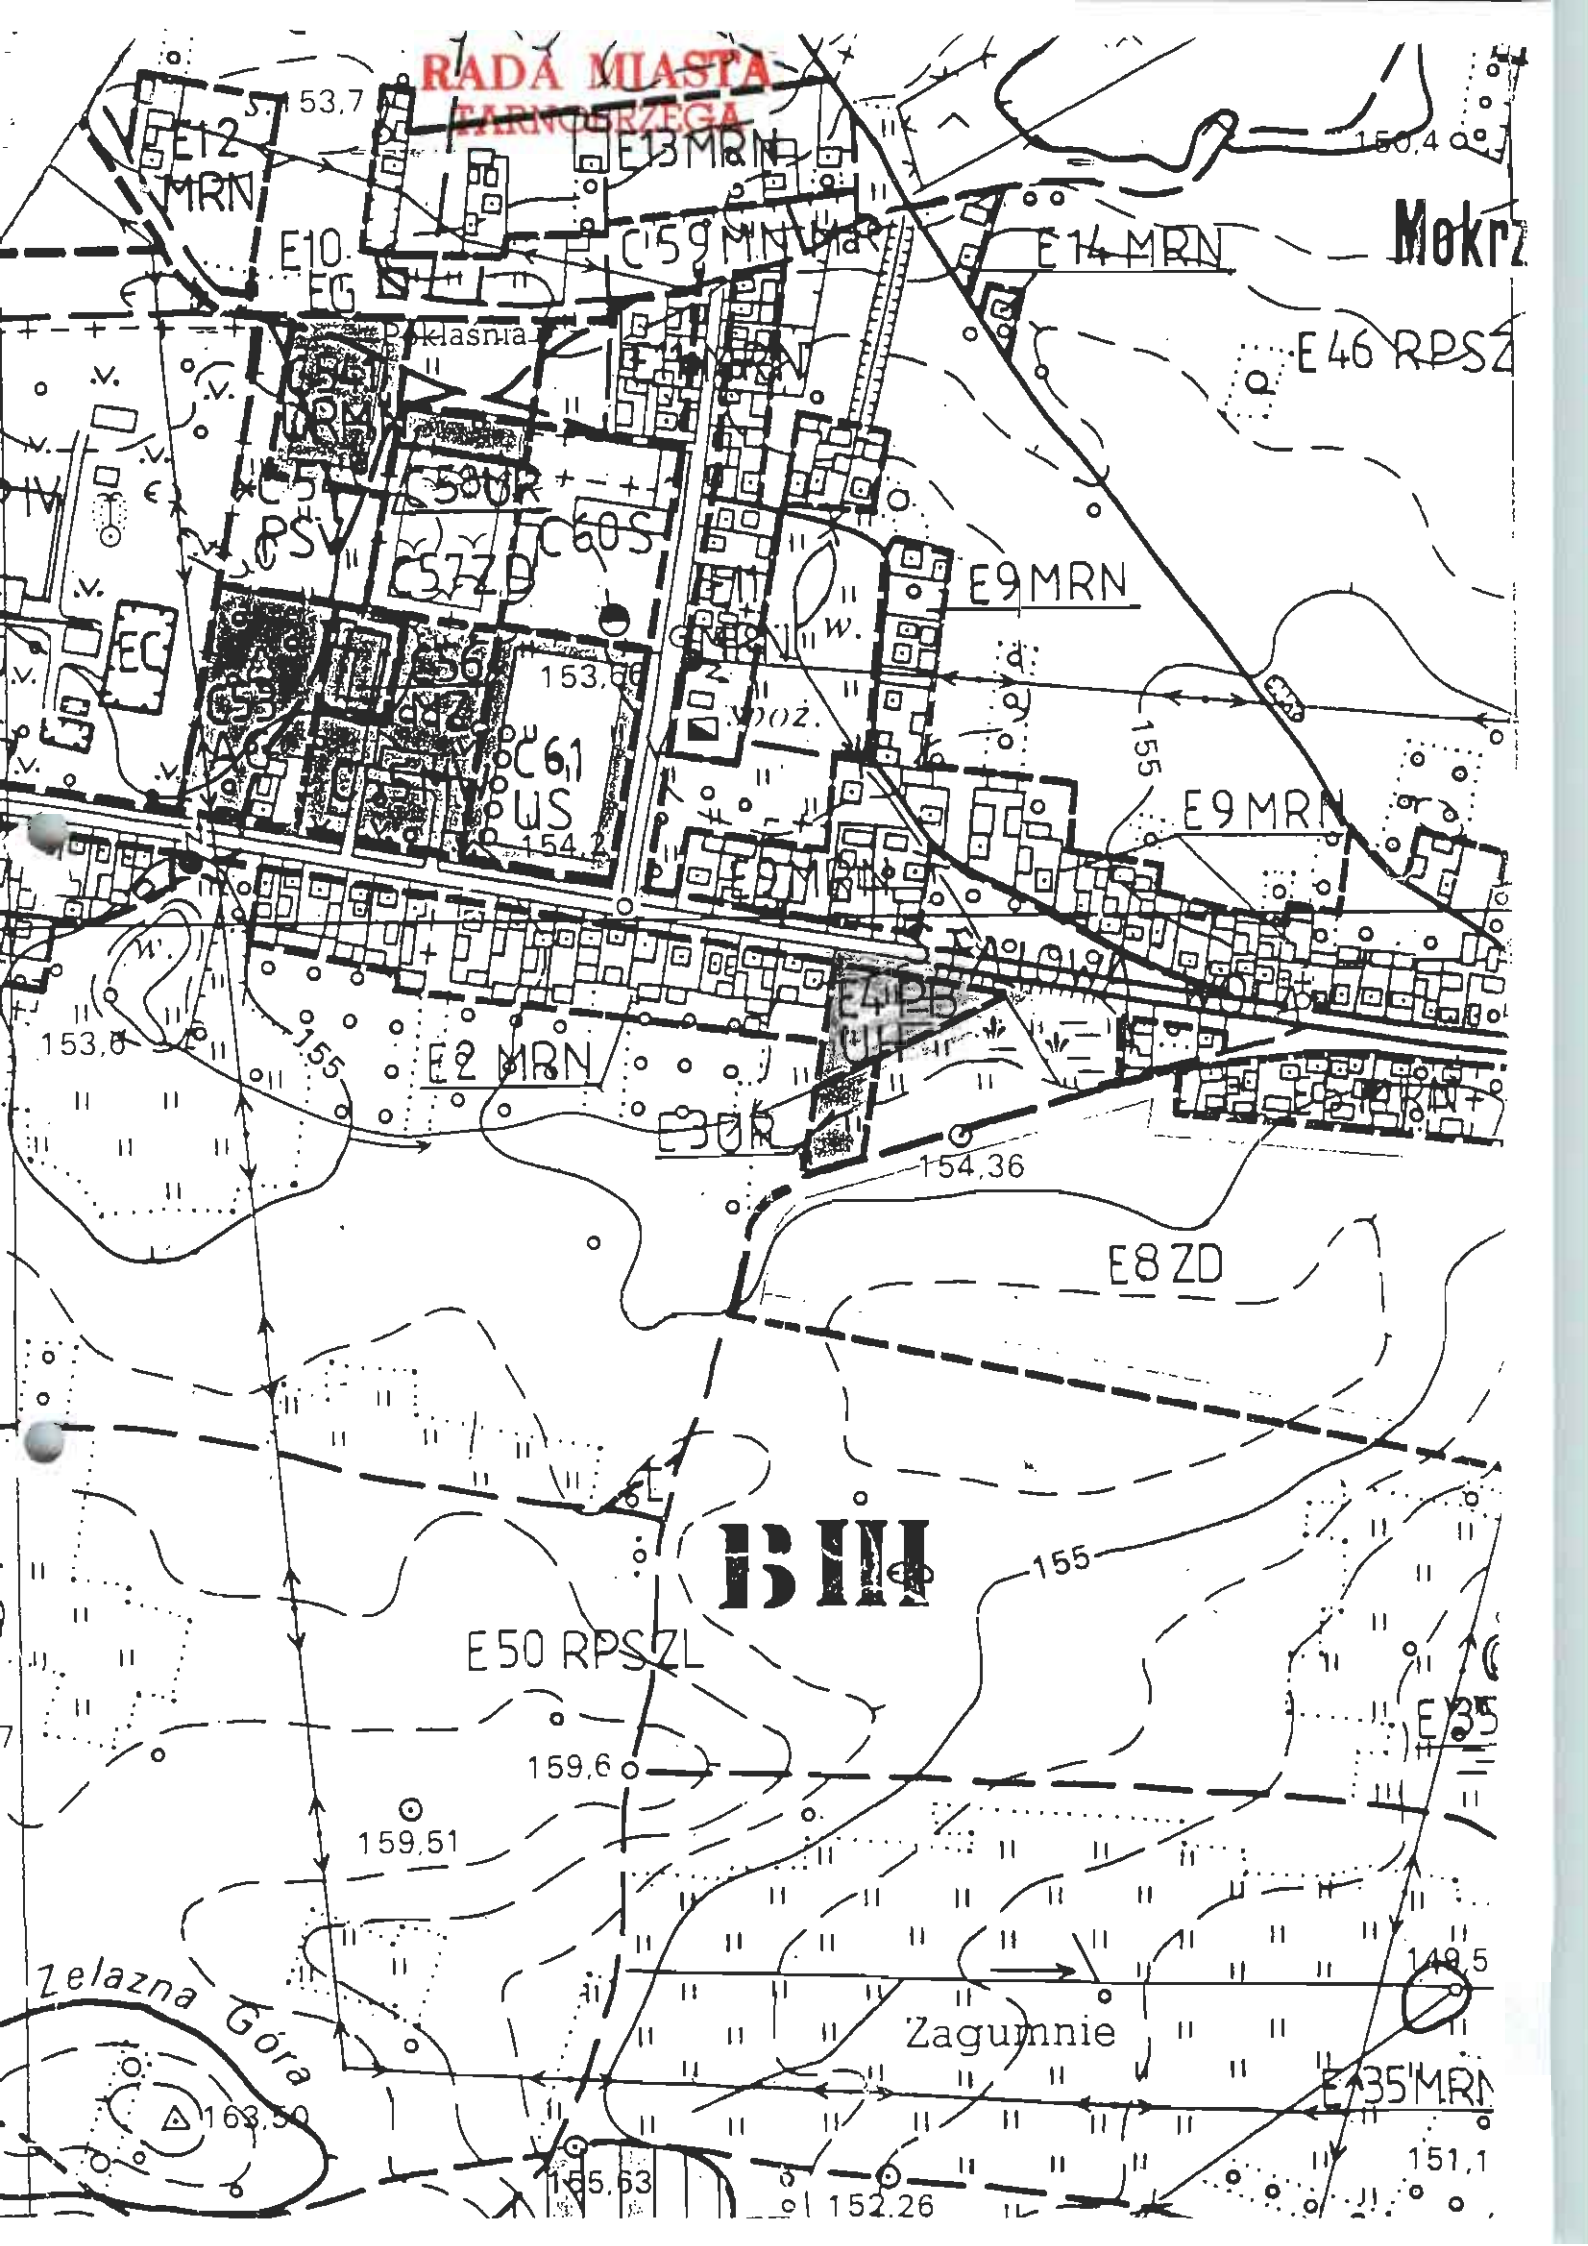

Mokrz

B III

Zelazna Góra

Zagumnie

E12 MRN
E10 EG
E13 MRN
C59 MNV
E14 MRN

153.7
153.66
154.2
C57 ZB
C60 S
C61
US
E9 MRN
E2 MRN
E3UR
E8 ZD

E46 RPSZ
E9 MRN
E9 MRN
E2 MRN
E3UR
E8 ZD
E50 RPSZL
E35
E35' MRN

153.6
155
159.6
159.51
163.59
155.63
152.26
149.5
151.1

WYPIS Z REJESTRU GRUNTÓW
z dnia 11:06:2002

Jednostka ewidencyjna : TARNOBRZEG
Obręb : 4 MOKRZY SZÓW

Pozycja rejestrowa : 6.1

Lp	Podmiot ewidencyjny	Charakter własności	Udział	Grupa rej.
1	GMINA TARNOBRZEG TARNOBRZEG;TADEUSZA KOBIUSZKI 32	właściciel	1/1	4

Jednostka rejestrowa : 6.1-10(11)

nr działki arkusz	RZ	Położenie działki uwagi	Pow. [ha]	KW dokument własności	Opis użytku	OFU OZU Klasa	Pow. uż. [ha]
463/1			0.0060		łąka	Ł V	0.0060
463/2			0.0060		łąka	Ł V	0.0060

Razem powierzchnia działek: 0.0120
Cała jednostka rejestrowa: 0.8333

GEODEJA

mgr inż. H. Mościsz

mgr inż. Beata Mozdżeń

Z up. Prezydenta Miasta
Naczelnik Wydziału
Geodezji i Gospodarki Gruntami
mgr inż. Andrzej Lachowicz-Lefniak
Geodeta Powiatowy

Z A Ś W I A D C Z E N I E

o wpisie do ewidencji działalności gospodarczej

Stosownie do art.18b ust.1 i 2 ustawy z dn. 19 listopada 1999 r. Prawo działalności gospodarczej (Dz. U. Nr 101 poz.1178) zaświadcza się, że prowadzona przez Prezydenta Miasta Tarnobrzega "Ewidencja Działalności Gospodarczej", zawiera pod numerem 7139 / następujący wpis:

1. Oznaczenie przedsiębiorcy:
Mirosław Dąbek Firma Handlowa "Eureka"
- Piekarnia "MACMIR"
2. Miejsce zamieszkania:
39-400 TARNOBRZEG ul. JASIŃSKIEGO 15 A
Siedziba firmy :
39-400 TARNOBRZEG ul. JASIŃSKIEGO 15 A
3. Przedmiot działalności gospodarczej:
Handel artykułami spożywczymi i przemysłowymi. Działalność gastronomiczna.
Produkcja cukiernicza. Wynajem lokali użytkowych.
4. Miejsce wykonywania działalności gospodarczej:
39-400 TARNOBRZEG ul. GŁOWACKIEGO BN, 39-100 TARNOBRZEG ul. SIENKIEWICZA 180, 39-400 TARNOBRZEG ul. SIENKIEWICZA B/N, 39-100 TARNOBRZEG ul. ZWIERZYŃCIECKA 21, 39-142 CHMIELÓW ul. CYGANY 22. CAŁY KRÓJ
5. Data rozpoczęcia działalności gospodarczej: 1999.04.01

Niniejsze zaświadczenie wykazuje treść wpisu wg stanu w dniu 2001.03.27, po zmianie ogłoszonej w dniu 2001.03.27.

Zmiana dotyczyła punktu: 1, 2, 4, który miał następujące brzmienie:

1. Mirosław Dąbek - Firma Handlowa "Eureka"
2. 36-121 WILCZA WOLA ul. WILCZA WOLA 297
4. 39-400 TARNOBRZEG ul. GŁOWACKIEGO BN

Otrzymują:

1. DĄBEK MIROSŁAW zam. 39-400 TARNOBRZEG ul. JASIŃSKIEGO 15 A
2. a/a

Wolne od opłaty administracyjnej



Z A Ś W I A D C Z E N I E

o wpisie do ewidencji działalności gospodarczej

Stosownie do art.88b ust.1 i 2 ustawy z dn. 19 listopada 1999 r. Prawo działalności gospodarczej (Dz. U. Nr 101 poz. 1178) zaświadcza się, że do prowadzonej przez: Prezydenta Miasta Tarnobrzega "Ewidencji Działalności Gospodarczej", dokonano w dniu:2001.03.22 pod numerem 8218 / następującego wpisu:

1. Oznaczenie przedsiębiorcy:
Helena Pytel - Piekarnia "MAGMIR" PYTEL-DĄBEK
2. Miejsce zamieszkania
39-400 TARNOBRZEG ul. BUDOWLANYCH 5 A

Siedziba firmy:
39-400 TARNOBRZEG ul. SIENKIEWICZA 180
3. Przedmiot działalności gospodarczej:
Produkcja i sprzedaż pieczywa i artykułów cukierniczych. Handel stacjonarny i obwoźny artykułami spożywczymi i przemysłowymi. Import-eksport artykułów spożywczych i przemysłowych.
4. Miejsce wykonywania działalności gospodarczej:
39-400 TARNOBRZEG ul. SIENKIEWICZA 180, 39-400 TARNOBRZEG ul. SIENKIEWICZA B/N, 39-400 TARNOBRZEG ul. ZWIERZYŃCIECKA 21, 39-442 CHMIELÓW ul. CYGANY 22, CAŁY KRAJ
5. Data rozpoczęcia działalności gospodarczej: 2001.03.14

Otrzymują:

1. PYTEL HELENA zam. 39-400 TARNOBRZEG ul. BUDOWLANYCH 5 A
2. Urząd Skarbowy w Tarnobrzegu
3. Zakład Ubezpieczeń Społecznych w Tarnobrzegu
4. a/a

wolne od opłaty administracyjnej

Z up. Prezydenta Miasta



- P o u c z e n i e -----
1. zgodnie z art.88d powołanej ustawy - przedsiębiorca obowiązany jest zgłaszać organowi ewidencyjnemu, w ciągu 14 dni zmiany stanu faktycznego i prawnego odnoszące się do przedsiębiorcy i wykonywanej przez niego działalności gospodarczej objęte danymi zawartymi w zgłoszeniu, o którym mowa w art. 88 b ust.2, powstałe po dniu dokonania wpisu do ewidencji działalności gospodarczej, w terminie 14 dni od dnia powstania tych zmian. Do zgłoszenia zmian stosuje się odpowiednio przepisy art. 88 b i 88 c wyżej cytowanej ustawy.
 2. Na podstawie ustawy z dn. 18.12.1976 o ubezpieczeniu społecznym (Dz.U.Nr 7 poz.250) oraz rozporządzenia Rady Ministrów z d. 29.01.1990r. (Dz.U.Nr 7 poz. 41) osoby podejmujące działalność gospodarczą powinny w ciągu 10 dni od dnia podjęcia działalności dokonać zgłoszenia do ubezpieczenia w Oddz. ZUS.
 3. Rozpoczęcie działalności niezwłocznie zgłosić w Urzędzie Skarbowym.
 4. Działalność gospodarcza winna być oznaczona na zewnątrz z uwzględnieniem nazwiska i imienia, czasu pracy, rodzaju działalności.
 5. Podjęcie działalności koncesjonowanej lub wymagającej zezwolenia możliwe jest po uzyskaniu stosownej koncesji lub zezwolenia.

mer Wojciech Prawica
Kierownik Wydziału

Z A Ś W I A D C Z E N I E

o wpisie do ewidencji działalności gospodarczej

Stosownie do art.88b ust.1 i 2 ustawy z dn. 19 listopada 1999 r. Prawo działalności gospodarczej (Dz. U. Nr 101 poz. 1178) zaświadcza się, że do prowadzonej przez: Prezydenta Miasta Tarnobrzega "Ewidencji Działalności Gospodarczej", dokonano w dniu:2001.03.22 pod numerem 8219 / następującego wpisu:

1. Oznaczenie przedsiębiorcy:
Jerzy Pytel - Piekarnia "MAGMIR" PYTEL DĄBEK
2. Miejsce zamieszkania
39-400 TARNOBREG ul. SIKORSKIEGO 7/49

Siedziba firmy:
39-400 TARNOBREG ul. SIENKIEWICZA 180
3. Przedmiot działalności gospodarczej:
Produkcja i sprzedaż pieczywa i artykułów cukierniczych. Handel stacjonarny i obwoźny artykułami spożywczymi i przemysłowymi
4. Miejsce wykonywania działalności gospodarczej:
39-400 TARNOBREG ul. SIENKIEWICZA 180, 39-400 TARNOBREG ul. SIENKIEWICZA B/N, 39-400 TARNOBREG ul. ZWIERZYNICZKA 21, 39-442 CHMIELÓW CYGANY 22, CAŁY KRAJ
5. Data rozpoczęcia działalności gospodarczej: 2001.03.14

Otrzymują:

1. PYTEL JERZY zam. 39-400 TARNOBREG ul. SIKORSKIEGO 7/49
2. Urząd Skarbowy w Tarnobrzegu
3. Zakład Ubezpieczeń Społecznych Tarnobrzegu
4. a/a

Wolne od opłaty administracyjnej

Z up. Prezydenta Miasta

mgr Wojciech Prawica
Naczelnik Wydziału

----- P o u c z e n i e -----

1. Zgodnie z art.88d powołanej ustawy - przedsiębiorca obowiązany jest zgłaszać organowi ewidencyjnemu, w ciągu 14 dni zmiany stanu faktycznego i prawnego odnoszące się do przedsiębiorcy i wykonywanej przez niego działalności gospodarczej objęte danymi zawartymi w zgłoszeniu, o którym mowa w art. 88 b ust.2, powstałe po dniu dokonania wpisu do ewidencji działalności gospodarczej, w terminie 14 dni od dnia powstania tych zmian. Do zgłoszenia zmian stosuje się odpowiednio przepisy art. 88 b i 88 c wyżej cytowanej ustawy.
2. Na podstawie ustawy z dn. 18.12.1976 o ubezpieczeniu społecznym (Dz.U.Nr 7 poz.250) oraz rozporządzenia Rady Ministrów z d. 29.01.1990r. (Dz.U.Nr 7 poz. 41) osoby podejmujące działalność gospodarczą powinny w ciągu 10 dni od dnia podjęcia działalności dokonać zgłoszenia do ubezpieczenia w Oddz. ZUS.
3. Rozpoczęcie działalności niezwłocznie zgłosić w Urzędzie Skarbowym.
4. Działalność gospodarcza winna być oznaczona na zewnątrz z uwzględnieniem nazwiska i imienia, czasu pracy, rodzaju działalności.
5. Podjęcie działalności koncesjonowanej lub wymagającej zezwolenia możliwe jest po uzyskaniu stosownej koncesji lub zezwolenia.

PREZYDENT

MIASTA TARNOBRZEG

S.O.V. 6411/8217/2001

Tarnobrzeg: 2001.03.22

Z A Ś W I A D C Z E N I E

o wpisie do ewidencji działalności gospodarczej
Stosownie do art. 88b ust. 1 i 2 ustawy z dn. 19 listopada 1999 r. Prawo działalności gospodarczej (Dz. U. Nr 101 poz. 1178) zaświadcza się, że do prowadzonej przez: Prezydenta Miasta Tarnobrzega "Ewidencji Działalności Gospodarczej", dokonano w dniu: 2001.03.22 pod numerem 8217 / następującego wpisu:

1. Oznaczenie przedsiębiorcy:
Maria Dabek - Piekarnia "MAGMIR" PYTEL-DABEK
2. Miejsce zamieszkania
39-400 TARNOBRZEG ul. CHROBAKA 73
Siedziba firmy:
39-400 TARNOBRZEG ul. SIENKIEWICZA 180
3. Przedmiot działalności gospodarczej:
Produkcja i sprzedaż pieczywa i artykułów cukierniczych. Handel stacjonarny i obwoźny artykułami spożywczymi i przemysłowymi.
4. Miejsce wykonywania działalności gospodarczej:
39-400 TARNOBRZEG ul. SIENKIEWICZA 180, 39-400 TARNOBRZEG ul. SIENKIEWICZA B/N, 39-400 TARNOBRZEG ul. ZWIERZYŃCIECKA 21, 39-442 CHMIELÓW CYGANY 22, CAŁY KRAJ
5. Data rozpoczęcia działalności gospodarczej: 2001.03.14

Otrzymują:

1. DABEK MARIA zam. 39-400 TARNOBRZEG ul. CHROBAKA 73
2. Urząd Skarbowy w Tarnobrzegu
3. Zakład Ubezpieczeń Społecznych w Tarnobrzegu
4. a/a

Wolne od opłaty administracyjnej

z pp. Prezydenta Miasta

mgr. Wacław Przewca
Naczelnik Wydziału

- P o u c z e n i e
1. Zgodnie z art. 88d powołanej ustawy - przedsiębiorca obowiązany jest głaszać organowi ewidencyjnemu, w ciągu 14 dni zmiany stanu faktycznego i prawnego odnoszące się do przedsiębiorcy i wykonywanej przez niego działalności gospodarczej objęte danymi zawartymi w zgłoszeniu, o którym mowa w art. 88 b ust. 2, powstałe po dniu dokonania wpisu do ewidencji działalności gospodarczej, w terminie 14 dni od dnia powstania tych zmian. Do zgłoszenia zmian stosuje się odpowiednio przepisy art. 88 b i 88 c wyżej cytowanej ustawy.
 2. Na podstawie ustawy z dn. 18.12.1976 o ubezpieczeniu społecznym (Dz. U. Nr 7 poz. 250) oraz rozporządzenia Rady Ministrów z d. 29.01.1990r. (Dz. U. Nr 7 poz. 41) osoby podejmujące działalność gospodarczą powinny w ciągu 10 dni od dnia podjęcia działalności dokonać zgłoszenia do ubezpieczenia w Oddz. ZUS.
 3. Rozpoczęcie działalności niezwłocznie zgłosić w Urzędzie Skarbowym.
 4. Działalność gospodarcza winna być oznaczona na zewnątrz z uwzględnieniem nazwiska i imienia, czasu pracy, rodzaju działalności.
 5. Podjęcie działalności koncesjonowanej lub wymagającej zezwolenia - możliwe jest po uzyskaniu stosownej koncesji lub zezwolenia.