

UCHWAŁA NR XV/216/99
z dnia 24 listopada 1999 r.
Rady Miasta Tarnobrzega

w sprawie zbycia gruntu poł.w Tarnobrzegu przy ul.Dekutowskiego,stanowiącego własność gminy Tarnobrzeg.

Działając na podstawie art.18 ust.2 pkt.9 lit.a ustawy z dnia 8 marca 1990 r.o samorządzie gminnym / Dz.U.z 1996 r.Nr 13 poz.74,Nr 58 poz.261 ,Nr 106 poz.496 i Nr 132 poz.622 oraz z 1997 r.Nr 9 poz.43,Nr106 poz. 679,Nr 107 poz.686,Nr 113 poz.734 i Nr 123 poz.775 oraz z 1998 r.Nr 155 poz.1014,Nr 162 poz.1126/ oraz art.37 ust.2 pkt.5 ustawy z dnia 21 sierpnia 1997 r.o gospodarce nieruchomościami /Dz.U.Nr 115 poz.741,z 1998 r.Nr 106 poz.668/ Rada Miasta Tarnobrzega

u c h w a ł a :

§ 1.

wyraża zgodę na sprzedaż w drodze bezprzetargowej udziałów w działce gruntu ozn.nr ewid. 2144/1 o pow.616 m2 poł.w Tarnobrzegu przy ul.Dekutowskiego , stanowiącej własność gminy Tarnobrzeg w części 24422 /78150 na rzecz Cechu Rzemieślników i Przedsiębiorców i w części 27922 /78150 na rzecz Spółdzielni Rzemieślniczej "Wisła".

§ 2.

Wykonanie uchwały powierza się Zarządowi Miasta Tarnobrzega.

§ 3.

Uchwała wchodzi w życie z dniem podjęcia.


Przewodniczący Rady Miasta


Jacek Brycki

**RADA MIASTA
TARNOBRZEG**

ZAAŁACZNIK DO UCHWAŁY NR XV/216/99
Z DNIA 24 listopada 1999r.
RADY MIASTA TARNOBRZEGA

DZIAŁKA EWIDENCYJNA NR 2144/1
OBRĘB : TARNOBRZEG

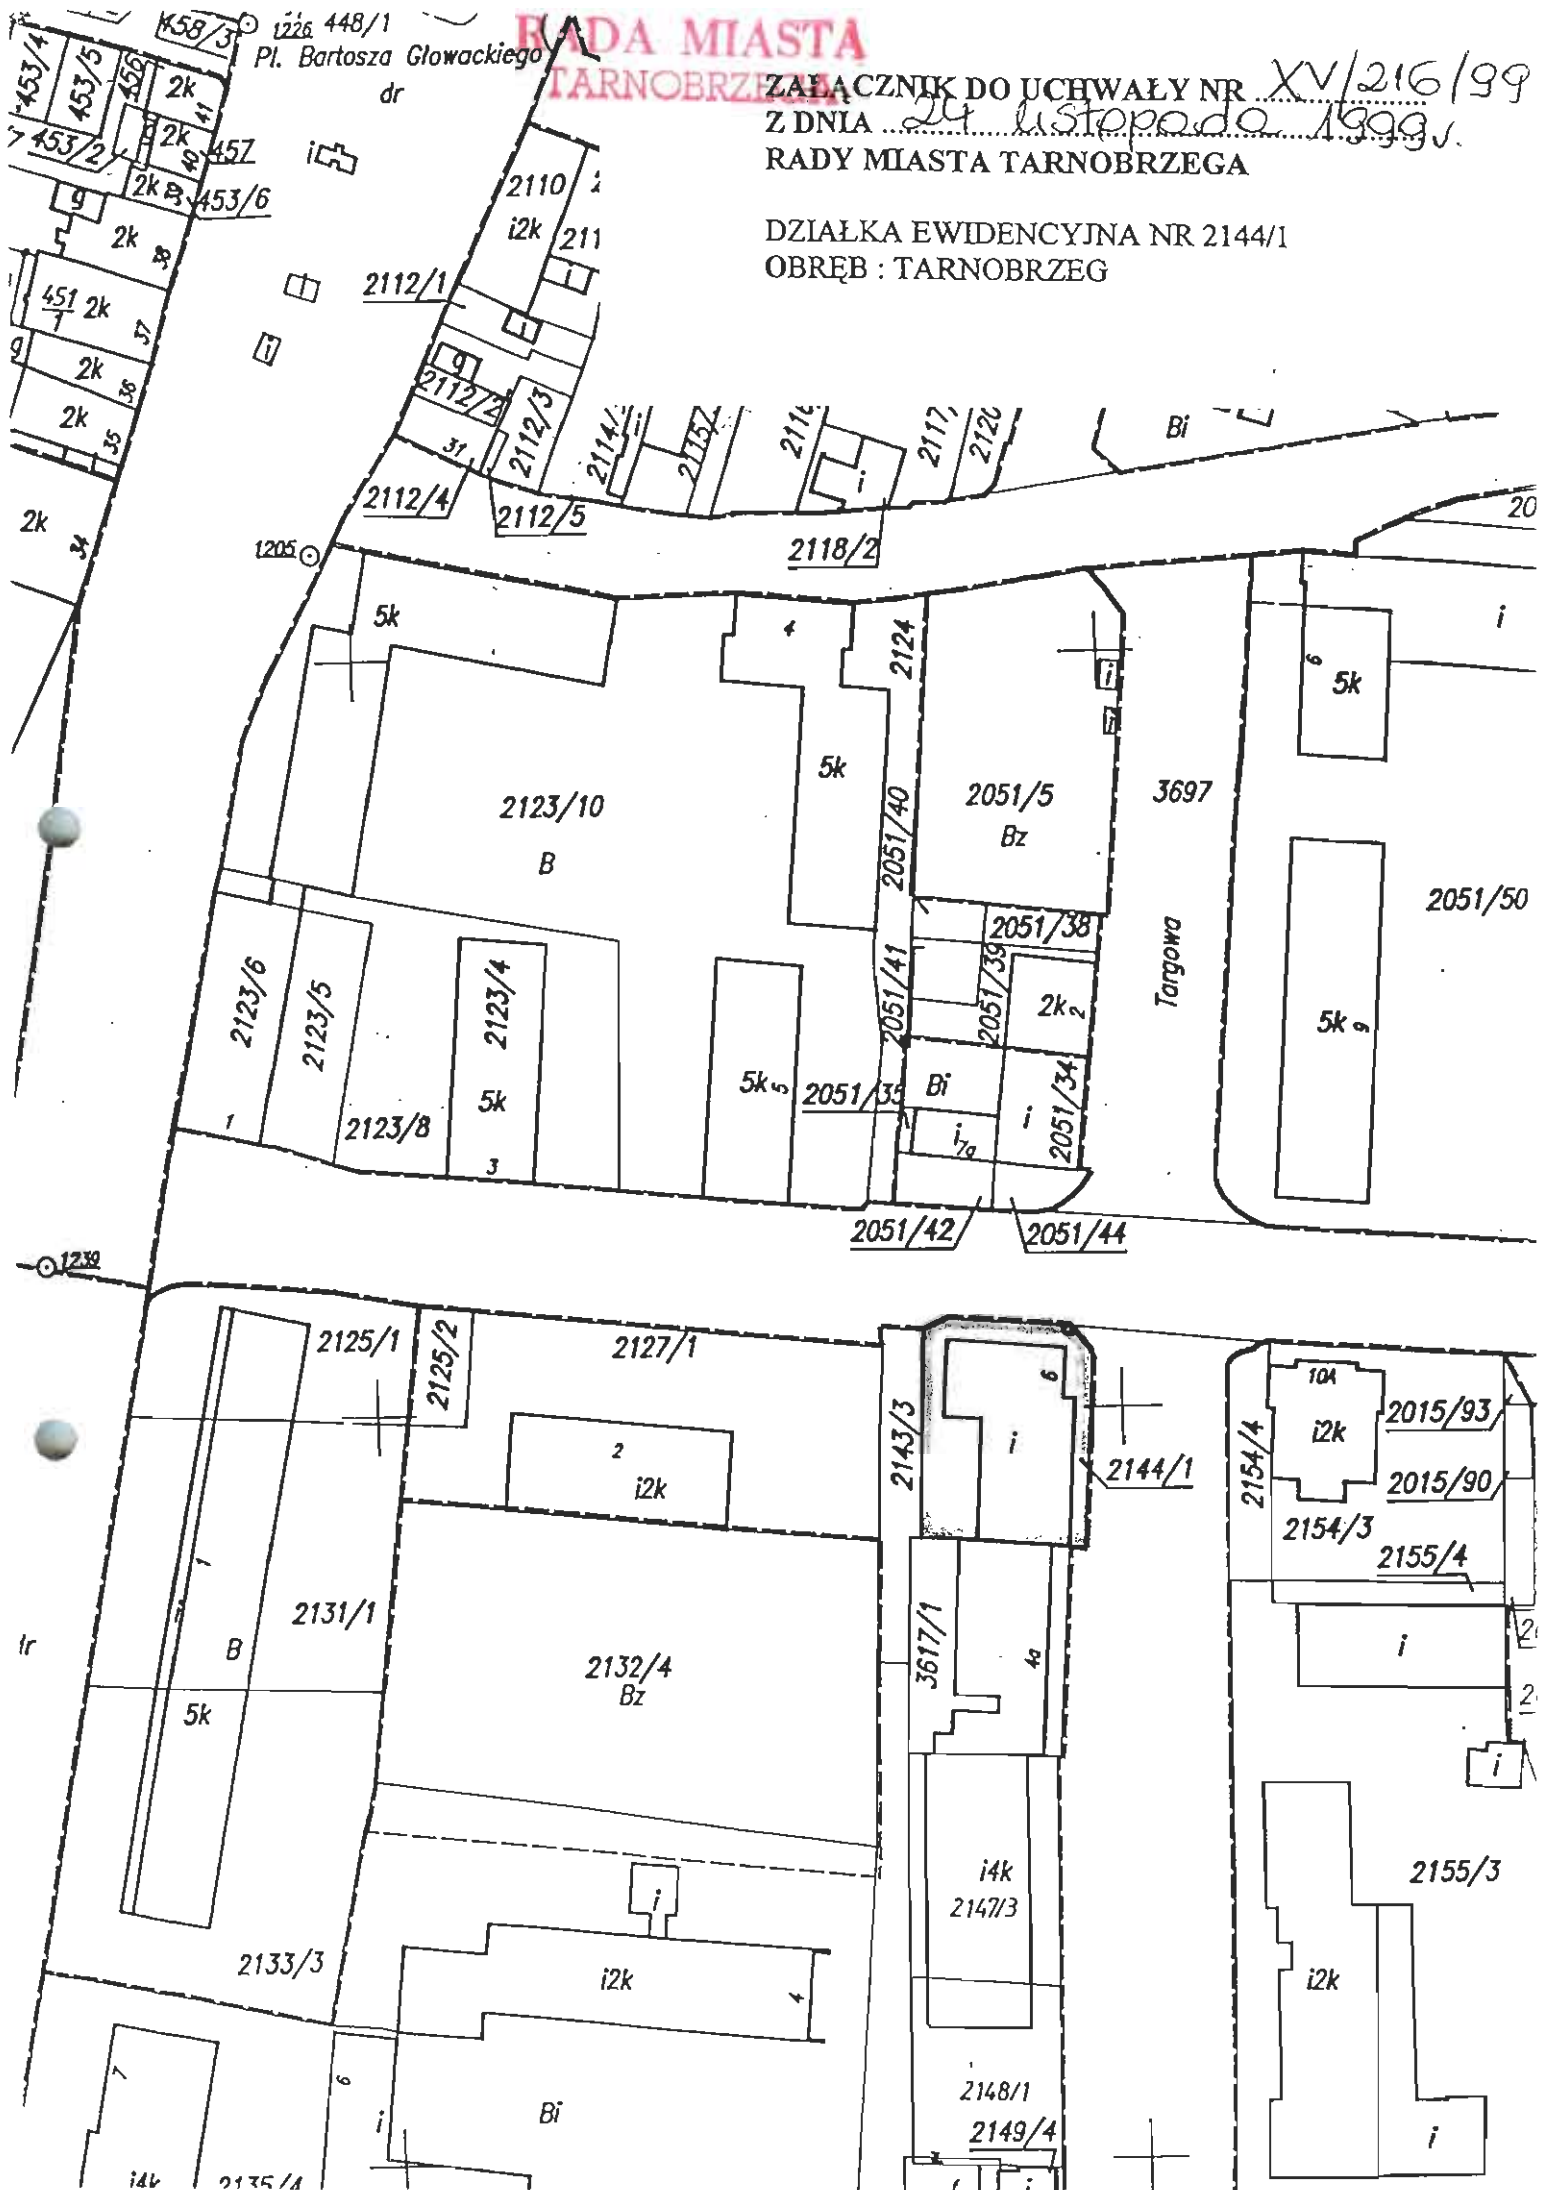

Województwo Podkarpackie
 Jednostka ewidencyjna Tarnobrzeg
 Obręb Tarnobrzeg

WYPIS Z REJESTRU GRUNTÓW

Nr jednostki rejestrowej 1590, Grupa rej. 5

właściciel GNINA TARNOBZEG, Udział : 1/1
 Siedz : TARNOBZEG, ul. KOSCIUSZKI 32

współużytk.wieczysty CECH KZENIOSŁ RÓŻNYCH, Udział : 5/16
 Siedz : TARNOBZEG, ul. DEKUTOWSKIEGO 8

współużytk.wieczysty KZENIESLWICZA SPÓŁDZIELNIA ZAOPATRZENIA I ZBYTU, Udział : 27922/78150
 Siedz : TARNOBZEG, ul. DEKUTOWSKIEGO 6

współużytk.wieczysty SIUDAK JANINA (JAN, STANISŁAWA) Udział : N1
 Zam : TARNOBZEG, ul. SKALNA GÓRA 12m.35 Lok KW 41108 Lok.1

współużytk.wieczysty SIUDAK NIECZYSLAW (STANISŁAW, STANISŁAWA) Udział : 3574/78150N1
 Zam : TARNOBZEG, ul. SKALNA GÓRA 12m.35 Lok KW 41108 Lok.1

współużytk.wieczysty SIEMKIEWICZ IZABELA (WŁADYSŁAW, IRENA) Udział : 3678/78150
 Zam : TARNOBZEG, ul. WYSPIAŃSKIEGO 17m.93 Lok KW 41109 Lok.2

współużytk.wieczysty HAJDUK-KONKOŁOWICZ OLEA (JOZEF, ANNA) Udział : N2
 Zam : TARNOBZEG, ul. SKARBA 15 Lok KW 41110 Lok.3

współużytk.wieczysty KONKOŁOWICZ JOZEF (ARKADIUSZ, ZOFIA) Udział : 3655/78150N2
 Zam : TARNOBZEG, ul. SKARBA 15 Lok KW 41110 Lok.3

współużytk.wieczysty LIPIEC HENRYK (JOZEF, STEFANIA) Udział : 7367/78150N3
 Zam : TARNOBZEG, ul. GRABOWA 9 Lok KW 41111 Lok.4

współużytk.wieczysty LIPIEC KALGORZATA (RUDOLF, EMILIA) Udział : N3
 Zam : TARNOBZEG, ul. GRABOWA 9 Lok KW 41111 Lok.4

współużytk.wieczysty DURDA MARIA (WŁADYSŁAW, STEFANIA) Udział : N4
 Zam : TARNOBZEG, ul. WYSPIAŃSKIEGO 15m.99 Lok KW 41112 Lok.5

współużytk.wieczysty DURDA WOJCIECH (PAVEL, ZOFIA) Udział : 2540/78150N4
 Zam : TARNOBZEG, ul. WYSPIAŃSKIEGO 15m.99 Lok KW 41112 Lok.5

współużytk.wieczysty GUSCIORA JANINA (WŁADYSŁAW, ZOFIA) Udział : N5
 Zam : TARNOBZEG, ul. DEKUTOWSKIEGO 10m.53 Lok KW 41113 Lok.6

współużytk.wieczysty GUSCIORA JOZEF (MARCELI, KATARZYNA) Udział : 2477/78150N5
 Zam : TARNOBZEG, ul. DEKUTOWSKIEGO 10m.53 Lok KW 41113 Lok.6

współużytk.wieczysty NAJ HENRYK (EDWARD, WERONIKA) Udział : 2515/234450
 Zam : TARNOBZEG, ul. SIKORSKIEGO 9m.22 Lok KW 41114 Lok.7

współużytk.wieczysty NAJ NIECZYSLAW (EDWARD, WERONIKA) Udział : 2515/234450
 Zam : BARANÓW SANDOMIERSKI, ul. KRAKOWSKA 9 Lok KW 41114 Lok.7

współużytk.wieczysty NAJ RYSZARD (EDWARD, WERONIKA) Udział : 2515/234450
 Zam : TARNOBZEG, ul. WYSPIAŃSKIEGO 11m.71 Lok KW 41114 Lok.7

Numer		Bliższe określenie położenia	Rodzaje użytków	Rodzaj Klasa gruntu	Powierzchnia		Nr Księgi wieczystej (uwagi)
wapy	działki				użytków ha	działki ha	
3	2144/1	DEKUTOWSKIEGO 6	Ter.zabudowane inne	Bi	0.0646	0.0646	KW 6334, 6.III.7223k/362/92
R a z e m :					0.0646	0.0646	

Sporządzono według stanu z dnia : 15-11-1999

Słownie : sześćset czterdzieści sześć m.kv.

Geodeta
 Niemcewicz
 Marian Niemcewicz

Z up. Prezydenta Miasta
 Naczelnik Wydziału
 Geodezji i Gospodarki Gruntami
 mgr inż. Anna Ewałdo Ełnicka
 Geodeta Powiatowy

A13.10 UHR- Cech Rzemiosł, usługi rzemieślnicze i handlowe

A14 A- pow.1,35 ha

Rejon Energetyczny w Tarnobrzegu - budynek administracyjny
Kolumna Transportu Sanitarnego - administracja

A15 UO - pow. 3,60 ha

Zespół Szkół Budowlanych TPBP - Technikum Budowlane ,
Zasadnicza Szkoła Budowlana Technikum Ochrony Środowiska
Budynek szkolny z salą gimnastyczną internat ze stołówką oraz tereny sportu szkolnego i rekreacji.

em. 97


* A16 MW - pow.7,0 ha

Tereny zabudowy mieszkaniowej o wysokiej intensywności zabudowy w tym:

A16.1 MW - mieszkalnictwo wielorodzinne

A16.2 UH - podstawowe usługi handlu

RADA MIASTA
TARNOBRZEG

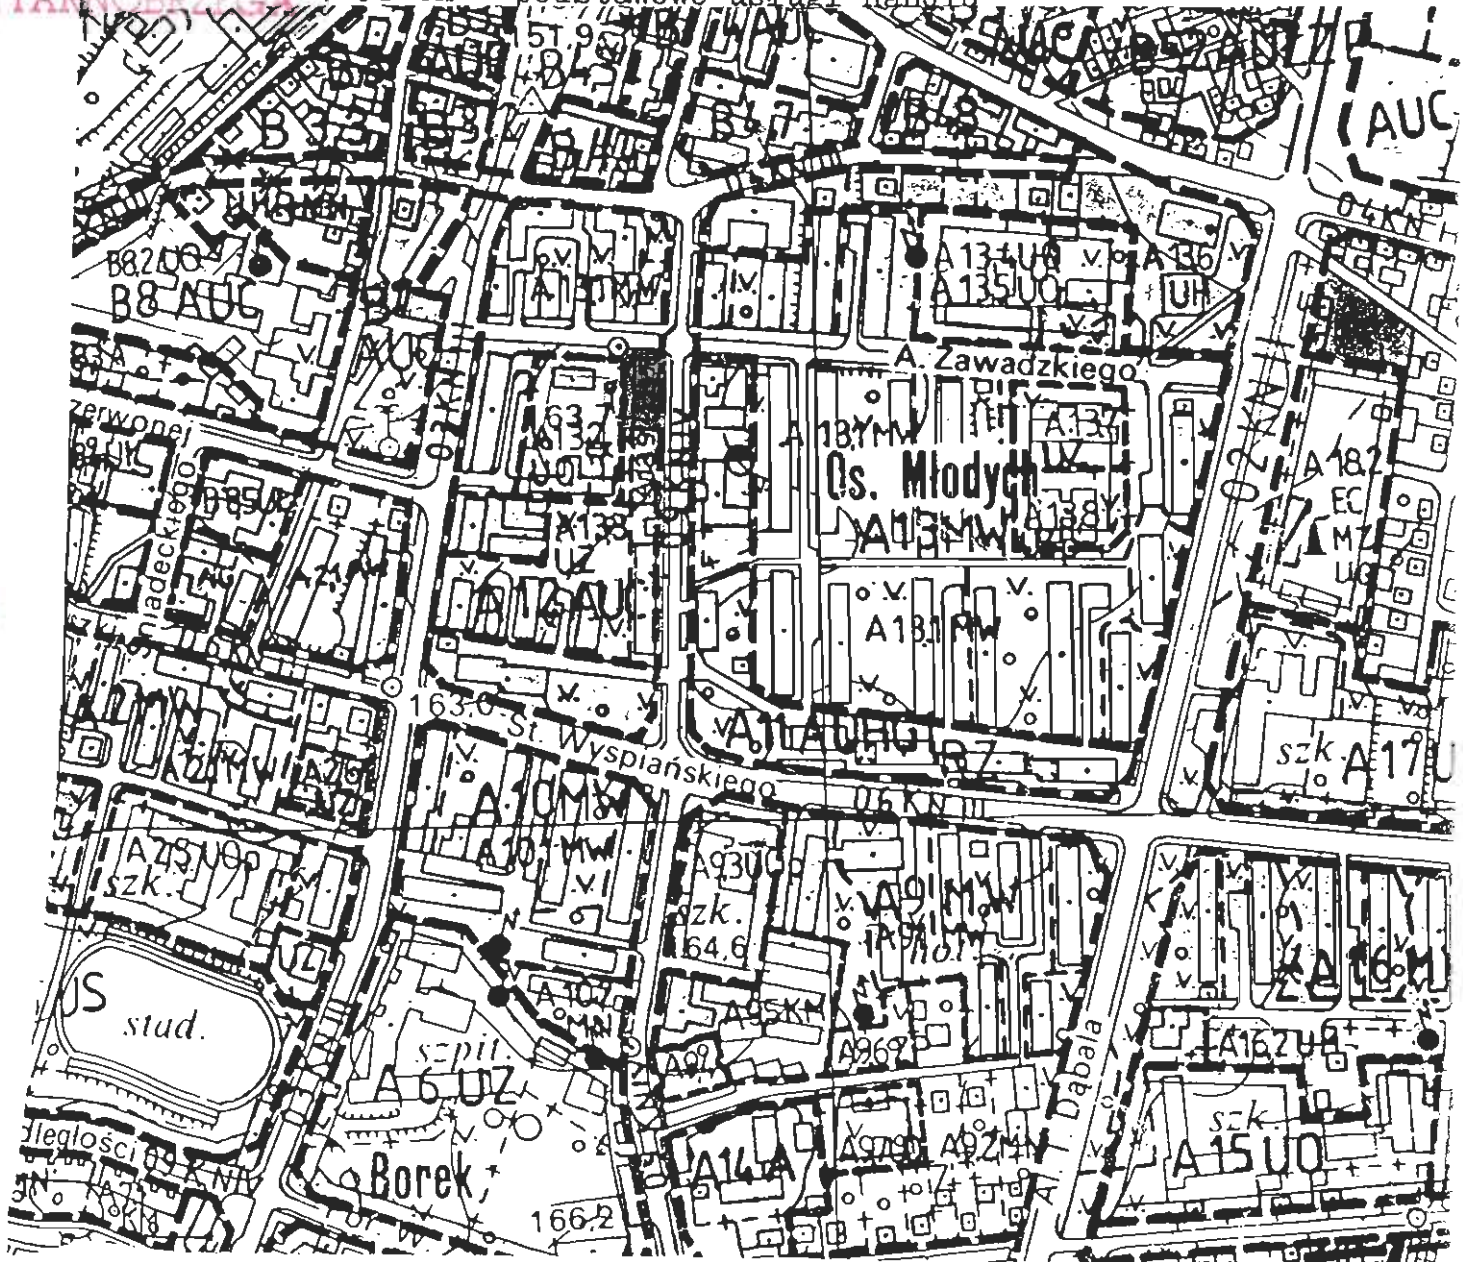

znaczony na usługi oświaty.