

UCHWAŁA Nr XXIV/301/2000

z dnia 31 maja 2000 r.

Rady Miasta Tarnobrzega

**w sprawie przeniesienia własności działki za wynagrodzeniem.**

Działając na podstawie art. 18 ust. 2 pkt. 9 lit. a ustawy z dnia 8 marca 1990 r. o samorządzie gminnym ( Dz.U. z 1996 r. Nr 13 poz. 74, Nr 58 poz. 261, Nr 106 poz. 496 i Nr 132 poz. 622 oraz z 1997 r. Nr 9 poz. 43, Nr 106 poz. 679, Nr 107 poz. 686, Nr 113 poz. 734 i Nr 123 poz. 775 oraz z 1998 r. Nr 155 poz. 1014 i Nr 162 poz. 1126 ) oraz art. 231 § 1 kodeksu cywilnego Rada Miasta Tarnobrzega

**u c h w a ł a :**

§ 1.

wyraża zgodę na przeniesienie za wynagrodzeniem własność działki gruntu ozn. nr ewid. 401/16 o pow. 0.0029 ha objętej KW nr 47100 poł. w Tarnobrzegu przy ul. Moniuszki, stanowiącej własność gminy Tarnobrzeg na rzecz Pani **Anny Lenart** zam. Tarnobrzeg, ul. Mickiewicza 1/23.

§ 2.

Na gruncie oznaczonym w § 1 został wybudowany budynek handlowy - kwaciarnia stanowiący własność Pani Anny Lenart.


§ 3.

Wykonanie uchwały powierza się Zarządowi Miasta Tarnobrzega.

§ 4.

Uchwała wchodzi w życie z dniem podjęcia.

Przewodniczący Rady Miasta

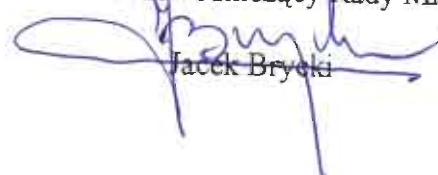  
Jacek Brycki

**RADA MIASTA  
TARNOBRZEGA**

**ZAŁĄCZNIK DO UCHWAŁY NR XXIV/301/2000  
Z DNIA 31 maja 2000r.  
RADY MIASTA TARNOBRZEGA**

Działka ewidencyjna nr : 401/16


szkic lokalizacji skala 1:10 000

Powierzchnia : 0,0029 ha


Lokalizacja : Tarnobrzeg ul. Moniuszki

KW : 47 100

Właściciel : Gmina Tarnobrzeg

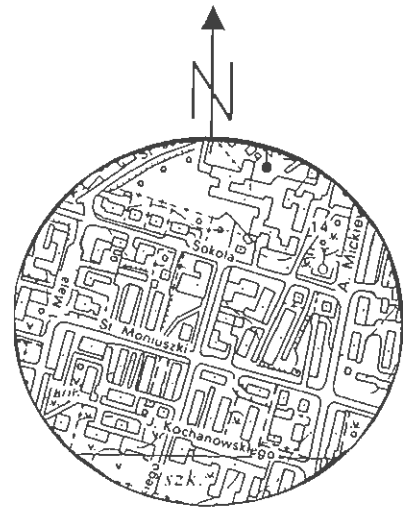

Mapa ewidencji gruntów skala 1: 1000

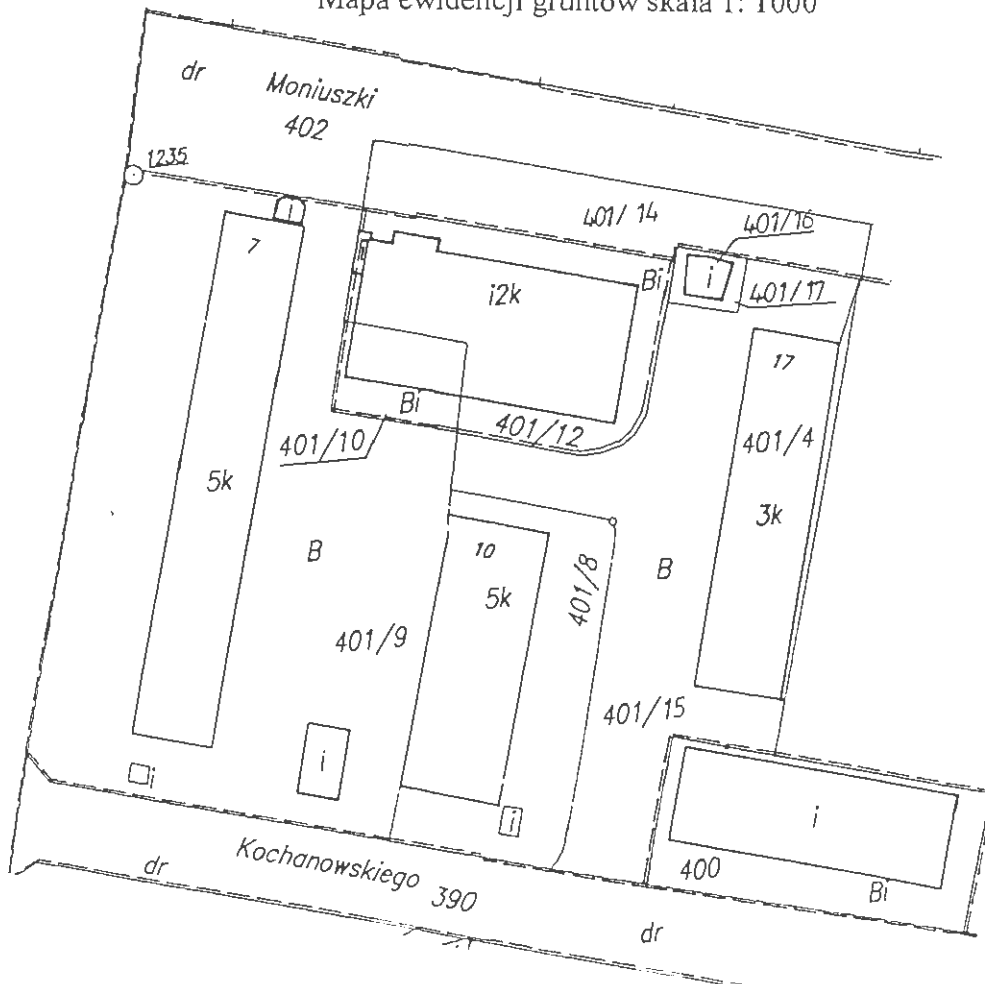


**RADA MIASTA  
TARNOBRZEG**

URZĄD MIASTA  
w Tarnobrzegu  
Wydział Urbanistyki  
Architektura i Budownictwo  
ul. Kościelna 4  
39-400 TARNOBRZEG  
REGON 830413500

WYKASU Z M. P. Z. P. TARNOBRZEG  
ZATWIERDZONEGO UCHWAŁĄ NR. VII/24/77  
WPN W TARNOBRZEGU Z DN. 29.06.1977 r.  
Z PÓZNIJSZYM ZMIANAMI

08.05.00

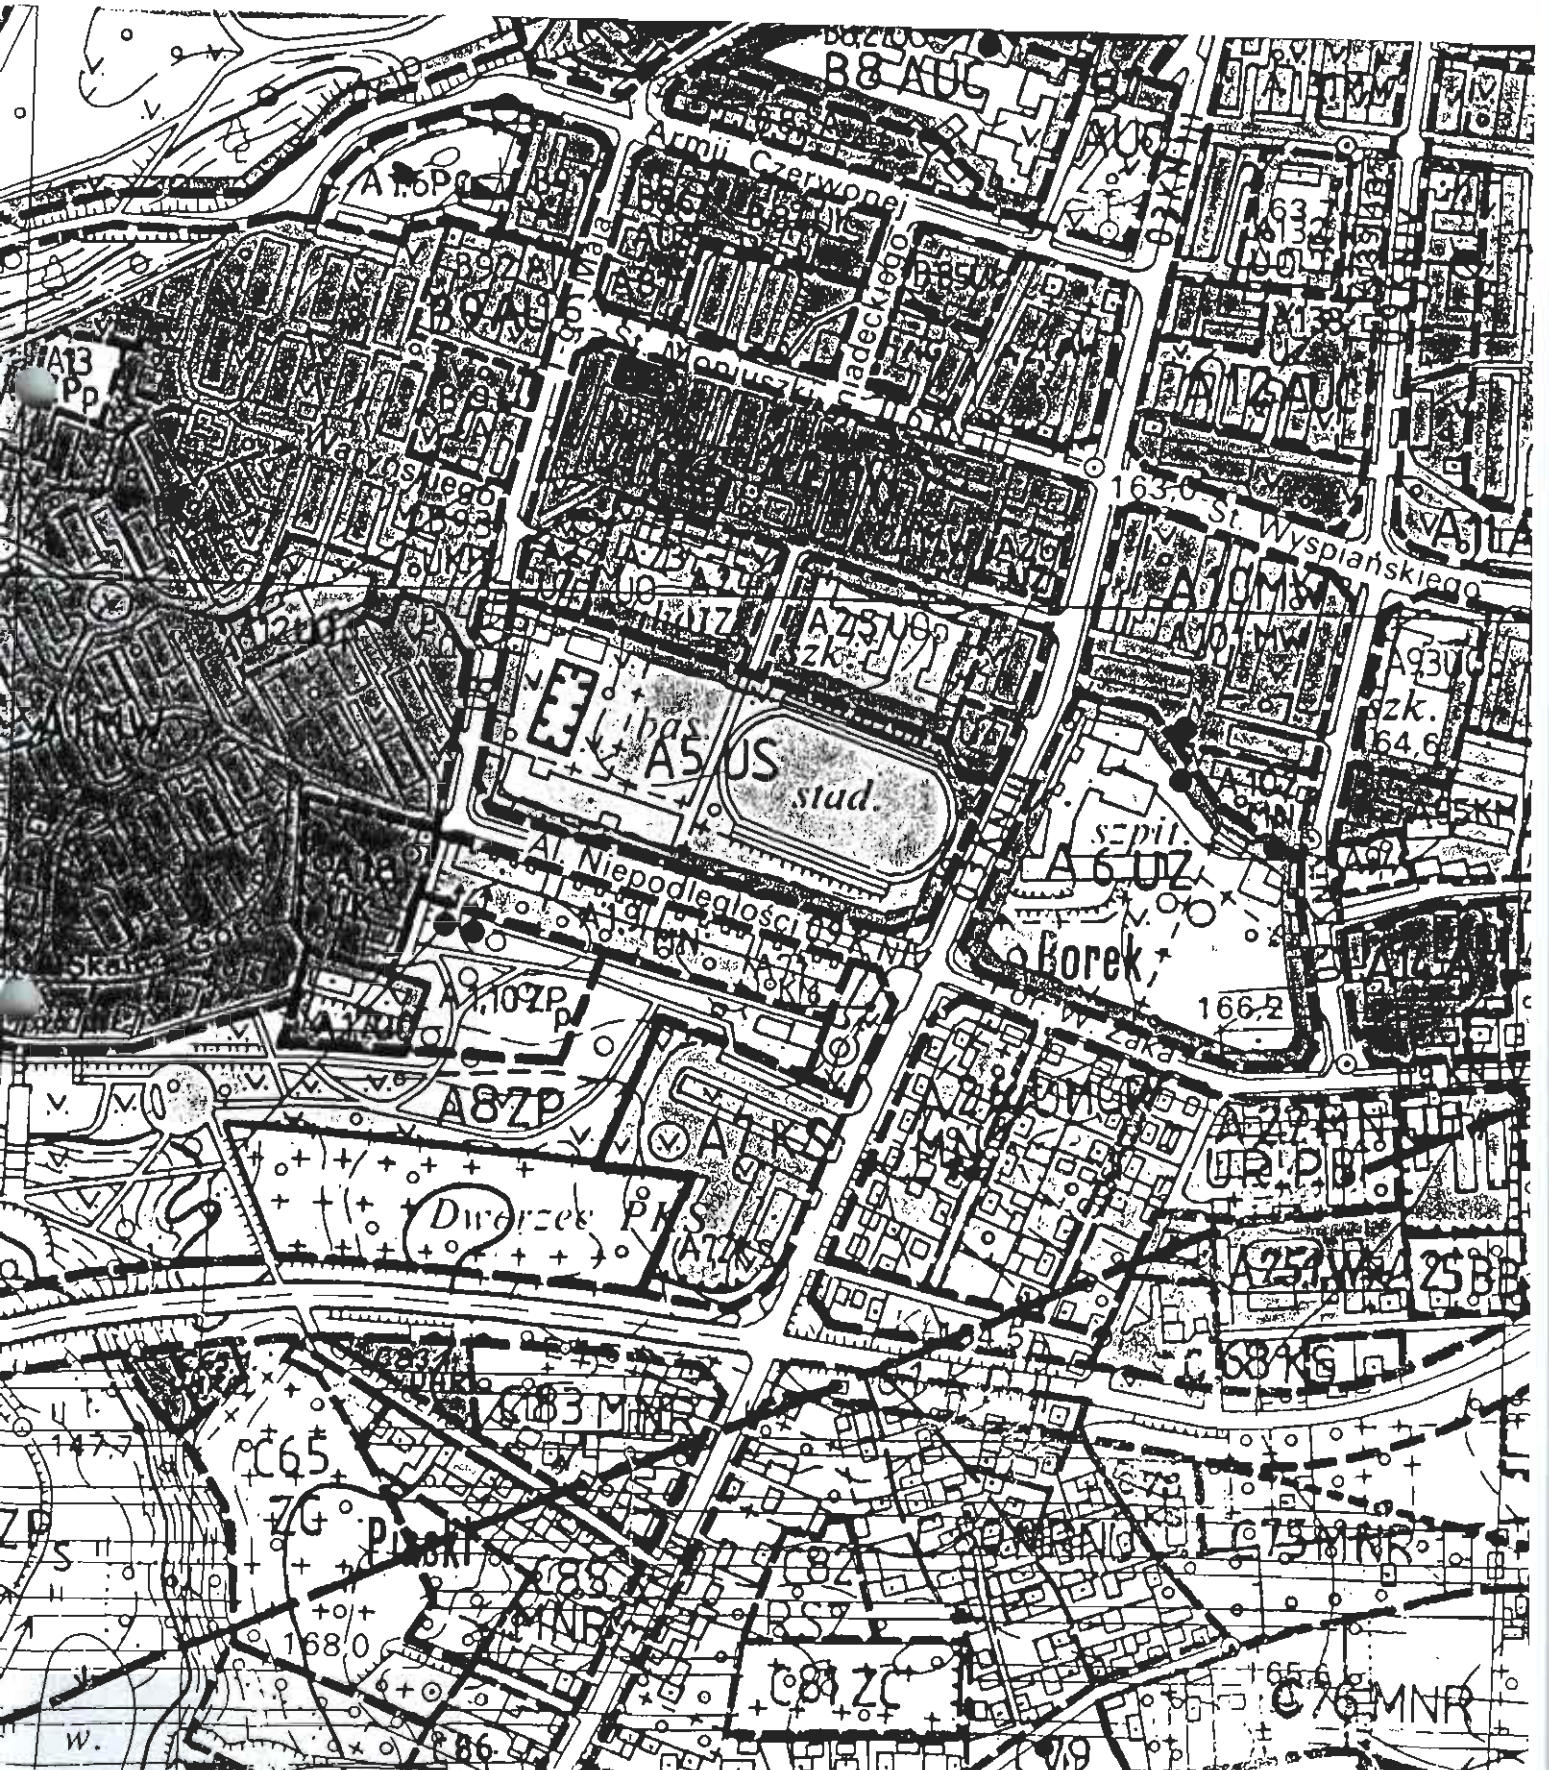

**RADA MIASTA  
TARNOBRZEGA**

URZĄD MIEJSKI  
w Tarnobrzegu  
Wydział Urbanistyki,  
Architektury i Budownictwa  
ul. Mickiewicza 4  
39-400 TARNOBRZEG  
REGON 830413500

08.05.00

KOPIA WYPISU Z M.P.Z.P. TARNOBRZEGA  
ZATWIERDZONEGO UCHWAŁĄ NR. VII/24/77  
WIRN W TARNOBRZEGU Z RÓŻN. ZMIANAMI

11 adaptacja - adaptacja

A1.10 ZP

Teren zieleni urządzonej

A2 MW - Tereny mieszkalnictwa wielorodzinnego o wysokiej intensywności zabudowy w tym:

A2.1 MW

Tereny mieszkalnictwa wielorodzinnego w części północnej zespołu przy Ul. 1 Maja usługi wbudowane w partery budynków mieszkalnych o charakterze handlowym . Ponadto Biuro Podróży "Orbis", bar "Bistro".

W części południowej przy skrzyżowaniu ulic 1 Maja i M. niuszki istnieje wytwórnia wód gazowanych i kurtownia artykułów spożywczych .

Ponadto na tym terenie znajdują się hotele robotnicze KIZPS, oraz dział gospodarki socjalnej KIZPS

A2.2 UZ

Przychodnia Rejonowa Nr 1  
Wojewódzka Stacja San-Epid - adaptacja

A2.3 UO

Istniejące przedszkole 4 oddziałowe - adaptacja

A2.4 UZ

Istniejący żłobek - adaptacja

A2.5 UOp

Szkoła Podstawowa Nr 3 / sportowa/  
Pomaturalna Szkoła Pedagogiczna.

A2.6 UZ

Przychodnia Specjalistyczna i Pogotowie Ratunkowe.

A3.UOp - pow.3,55 ha