

UCHWAŁA Nr XXI/259/2000
z dnia 23 lutego 2000 r.
Rady Miasta Tarnobrzega

w sprawie sprzedaży w drodze bezprzetargowej działki gruntu położonej w Tarnobrzegu przy ul.M.C. Skłodowskiej.

Działając na podstawie art.37 ust.2 pkt.6 ustawy z dnia 21 sierpnia 1997 r.o gospodarce nieruchomościami / Dz.U.Nr 115 poz.741, zm.Dz.U.z 1998 r.Nr 106,poz.668 / oraz art. 18 ust.2pkt.9 lit.a ustawy z dnia 8 marca 1990 r.o samorządzie gminnym / Dz.U z 1996 r.Nr 13 poz.74,Nr 58,poz.261,Nr 106,poz.496 i Nr 132,poz.622 oraz z 1997r.Nr9,poz.43,Nr 106,poz.679,Nr 107 poz.686,Nr 113,poz.734,Nr 123,poz.775 oraz z 1998 r.Nr 155,poz.1014 i Nr 162,poz.1126 / **Rada Miasta Tarnobrzega**

u c h w a ł a :

§ 1.

wyraża zgodę na sprzedaż w drodze bezprzetargowej działki gruntu ozn.nr ewid. 1111/50 o pow.617 m2 poł. w Tarnobrzegu,przy ul.M.C.Skłodowskiej na rzecz Pana Krzysztofa Wątroba zam.Tarnobrzeg ul.Sikorskiego 5/27 i Pana Józefa Wójcik zam.Żupawa 203 w celu poprawy warunków zagospodarowania nieruchomości przyległej,będącej ich własnością.


§ 2.

Wykonanie uchwały powierza się Zarządowi Miasta Tarnobrzega.


§ 3.

Uchwała wchodzi w życie z dniem podjęcia.

Przewodniczący Rady Miasta

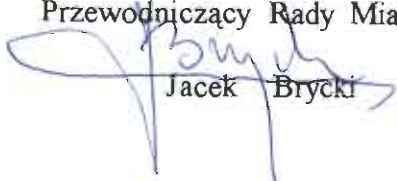
Jacek Brycki

**RADA MIASTA
TARNOBRZEGA**

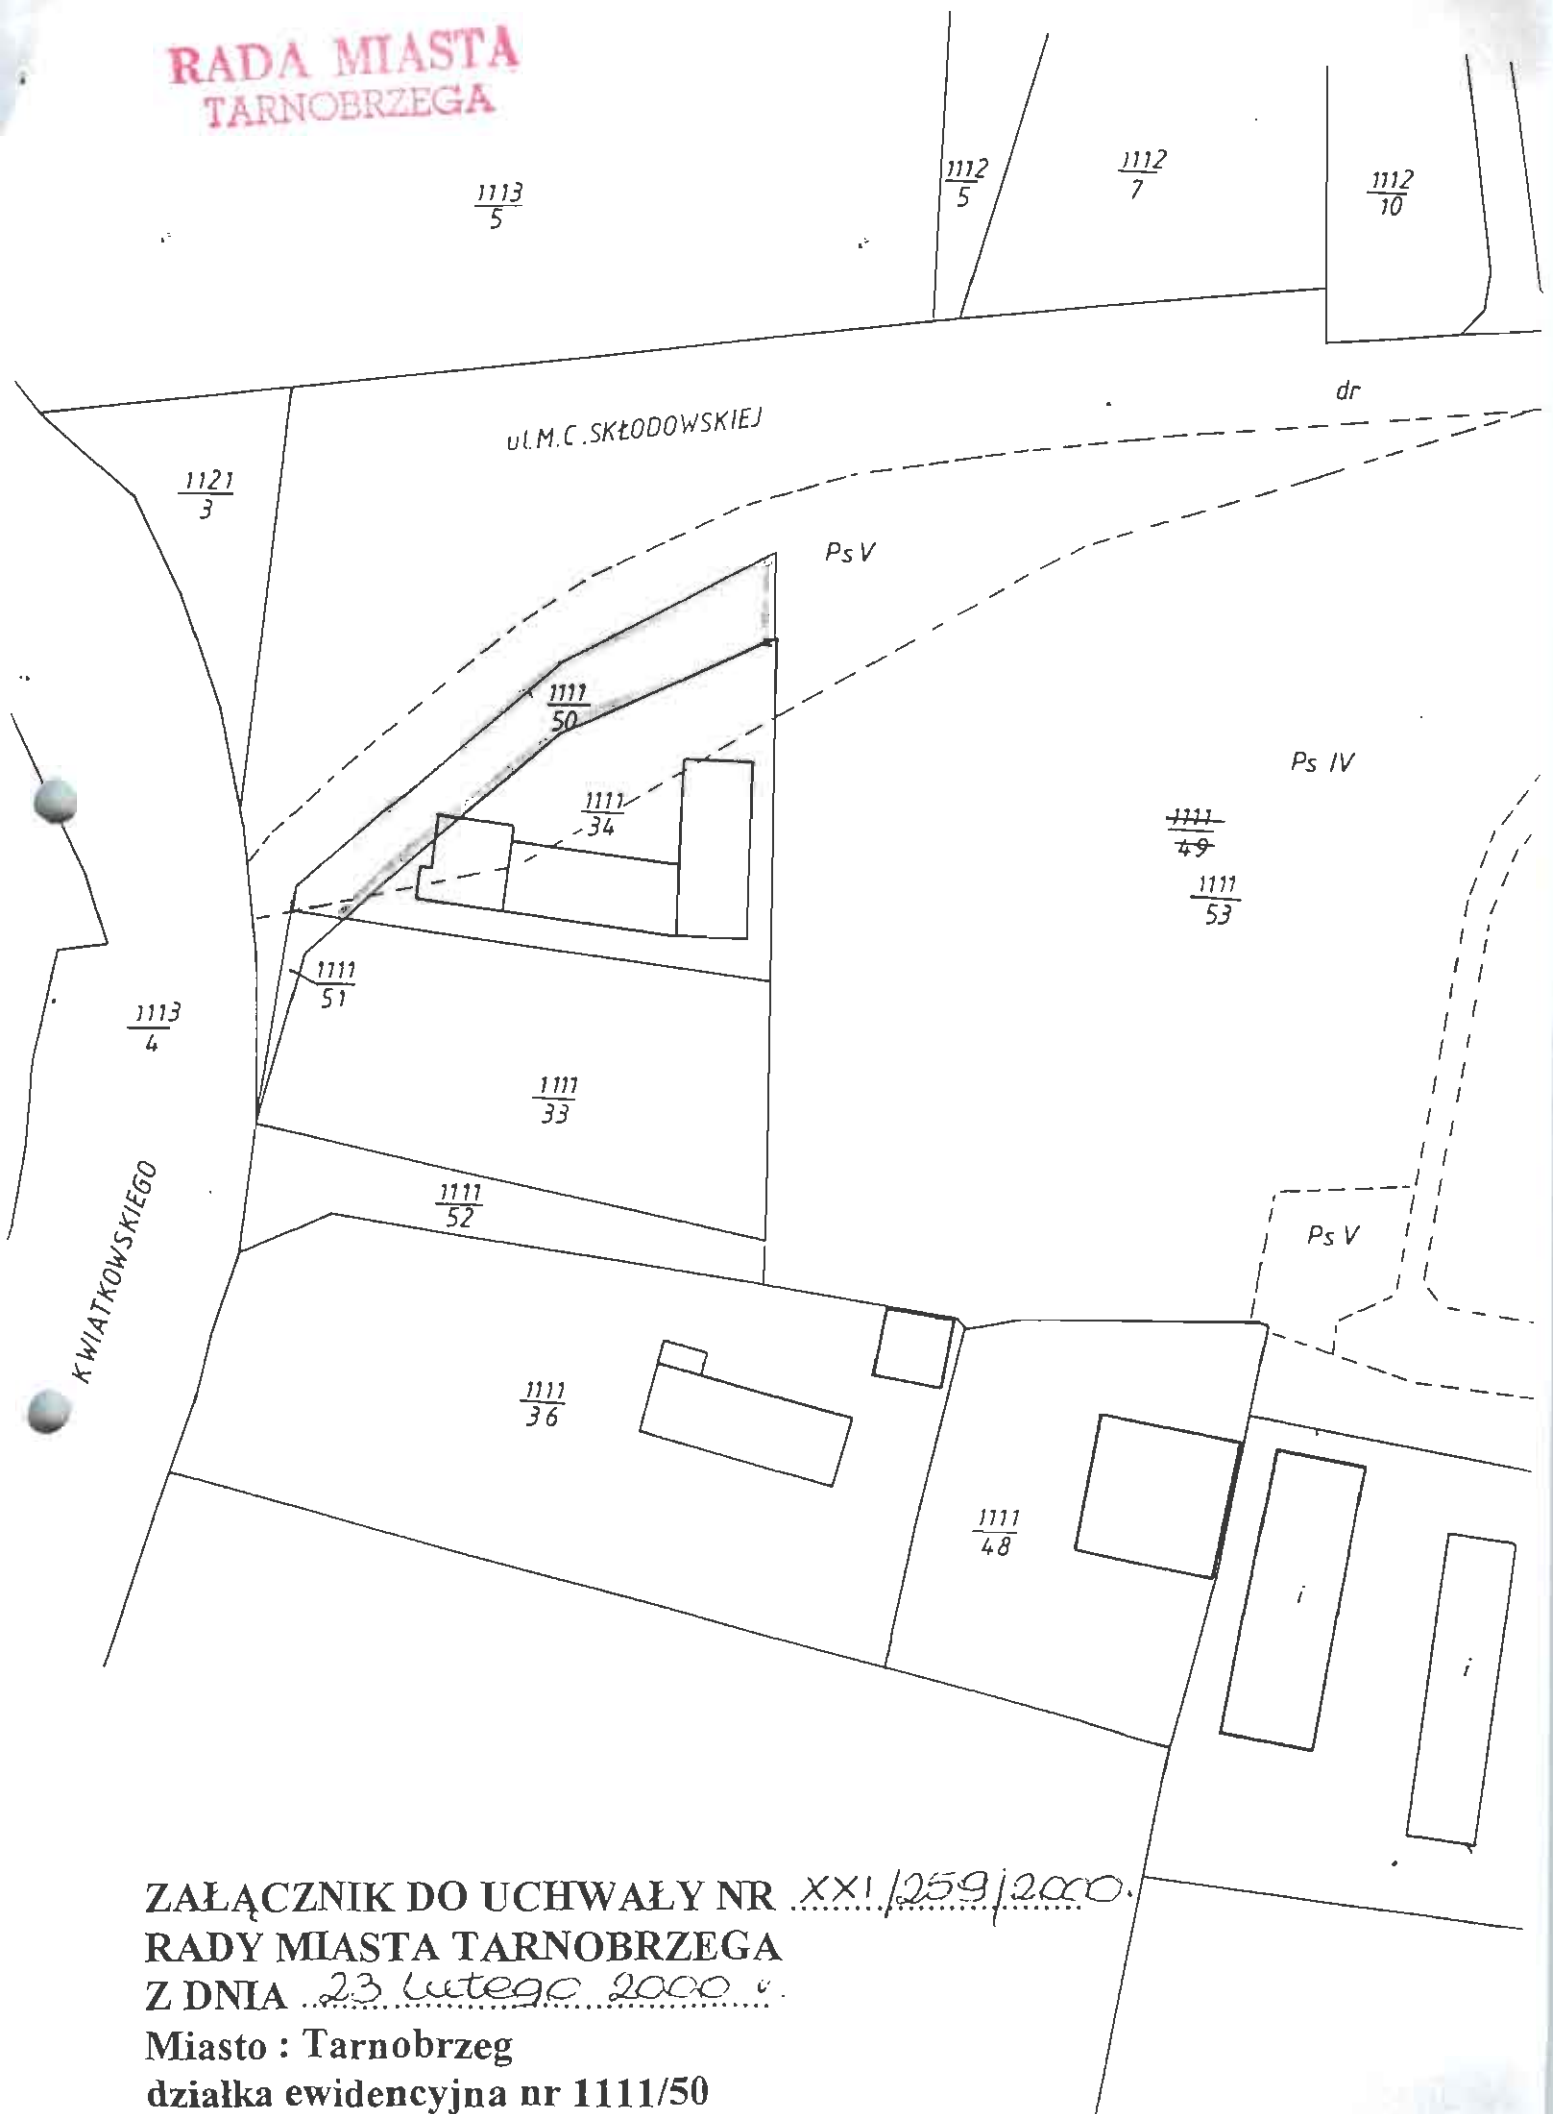

**ZAŁĄCZNIK DO UCHWAŁY NR XXI/259/2000
RADY MIASTA TARNOBRZEGA
Z DNIA 23 lutego 2000 r.
Miasto : Tarnobrzeg
działka ewidencyjna nr 1111/50**

C1.7 P

Filia Fabryki Firanek Wisan-Skopanie
- adaptacja rozbudowa.

C3 PSW - pow. 5,8 ha

Teren istniejącego zakładu przemysłowego branży drzewnej - zakłady stolarskie Filia "Wikplast" Rudnik. Adaptacja zakładu o możliwości powiększenia terenu obecnie zainwestowanego .
Strefa ochrony sanitarnej 50 m. Modernizacja zakładu możliwa bez zajmowania dodatkowego terenu.

C5 UHG - pow. 0,5 ha

Usługi handlowe - gastronomiczne dla potrzeb terenów przemysłowo - składowych , oraz IV etapu osiedla Nr IV. Parkingi w ilości około 20 stanowisk.])

C9 ZD

-Istniejące stałe ogrody działkowe Wymysłów I ,II,III w powiązaniu z parkiem leśnym zwierzyniec stanowią zespół zieleni o charakterze izolacyjnym.

C10 ZD-pow.4,8 ha

Ogrody działkowe "Wielepole" wraz z korektą granic tych ogrodów.

C11 P - pow. 0,75 ha

Magazyny PZZ


C12 RL - pow. 91,90 ha:

Istniejący kompleks leśny "Zwierzyniec" .Ustala się że las ten stanowić będzie obok ośrodka rekreacyjnego przy Wiśle /B10 ZP-US/ drugi tego typu ośrodek dla potrzeb nie tylko dzielnicy AI ale i dla następnej - "Berów". Zakres planowanego zagospodarowania obejmować winien:

- rozbudowę istniejącej strzelnicy sportowe - myśliwskiej
- lokalizację boisk do gier małych w tym tenisa ziemnego
- pola biwakowe , campingi na polanach śródleśnych
- ogród zoologiczny
- niezbędne dla tego typu ośrodka usługi handlu i gastronomii

RADA MIASTA
TARNOBREZGA

TARNOBREZEG

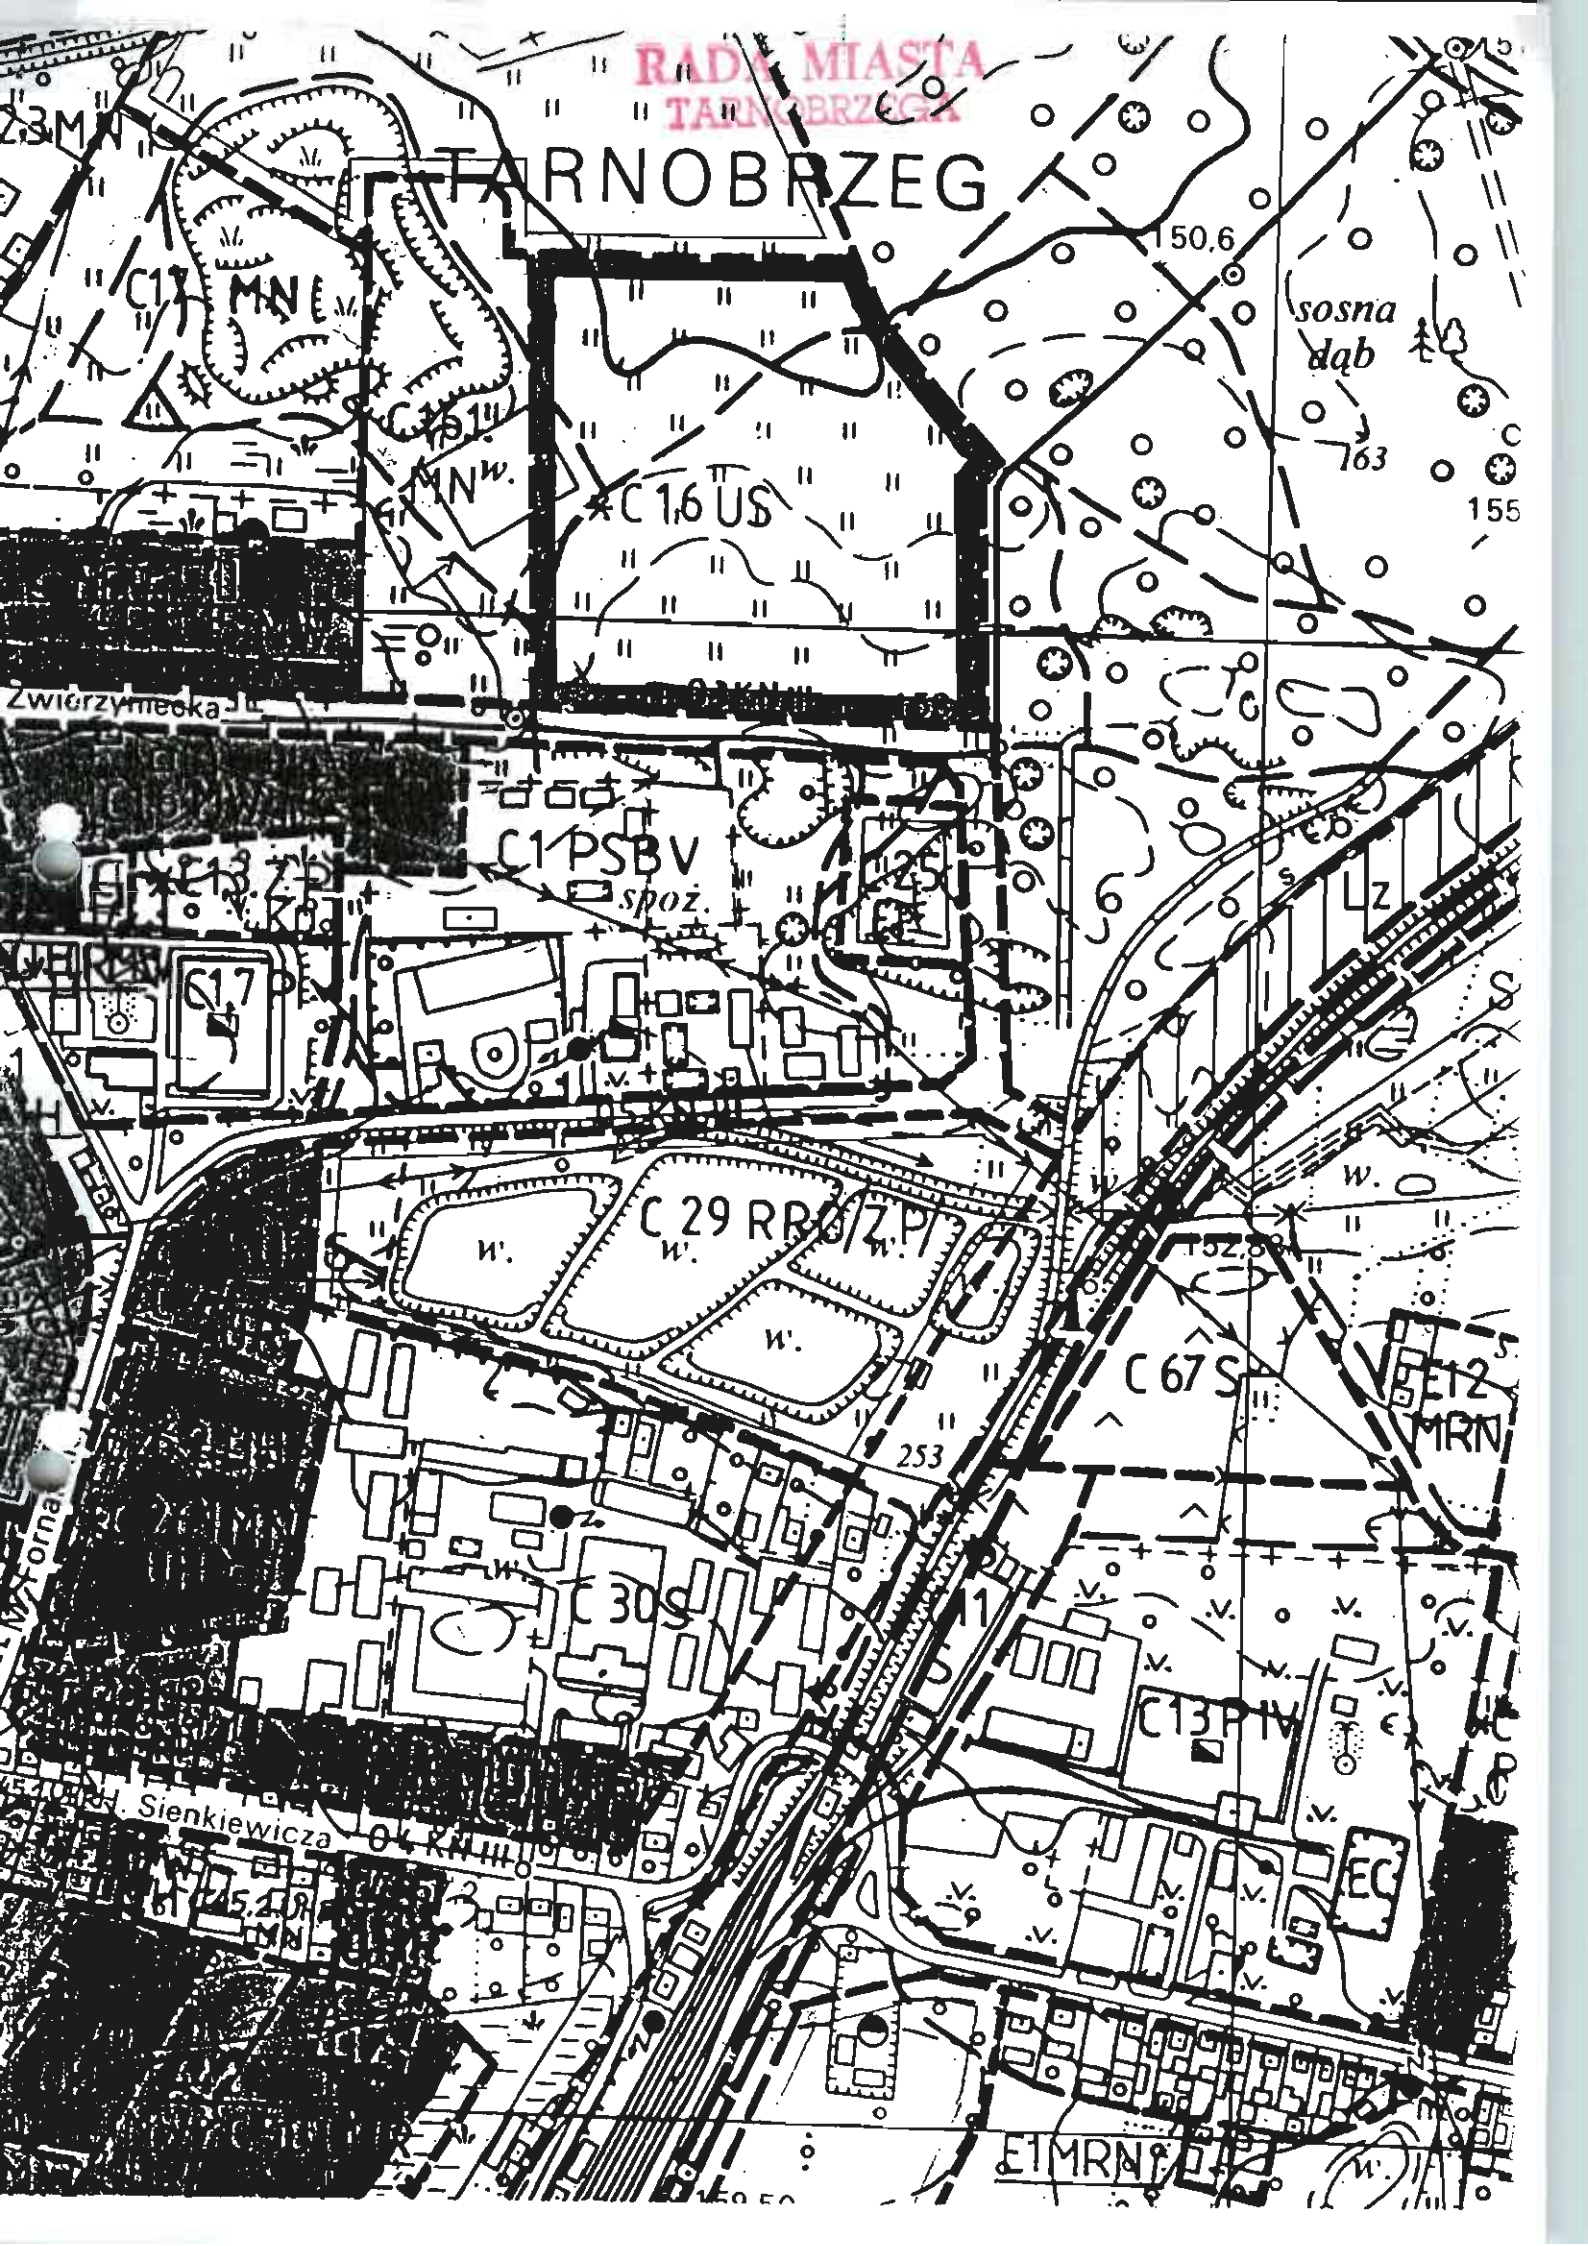

150.6

sosna
dab

163

155

Zwierzyniecka-L

C1 PSBV
spoz.

C17

C29 RR/ZP

C67 S

C12
MRN

C30 S

C13 PTV

Sienkiewicza

C1 MRN