

**U C H W A Ł A Nr LIV/631/2006**

**Rady Miasta Tarnobrzeg**

**z dnia 29 czerwca 2006r.**

**w sprawie zbycia w trybie bezprzetargowym nieruchomości gruntowych położonych w Tarnobrzegu przy ul. Dąbrówki.**

Na podstawie art. 18 ust. 2 pkt. 9 lit. a ustawy z dnia 8 marca 1990 r. o samorządzie gminnym / tekst jednolity: Dz.U. z 2001 r. Nr 142 poz. 1591 z późn. zm./ oraz art. 28 ust. 1 i art. 37 ust. 2 pkt. 6 ustawy z dnia 21 sierpnia 1997 r. o gospodarce nieruchomościami /tekst jednolity: Dz.U. z 2004 r. Nr 261 poz. 2603 z późn. zm./ **Rada Miasta Tarnobrzeg**

**uchwała, co następuje:**

§ 1

Wyraża się zgodę na sprzedaż w trybie bezprzetargowym nieruchomości gruntowych stanowiących własność gminy Tarnobrzeg ozn. nr ewid. **2479/6 o pow. 0,0139 ha obj. KW Nr 16860** i nr ewid. **2515/19 o pow. 0,0059 ha obj. KW Nr 16863** położonych w Tarnobrzegu przy ulicy Dąbrówki na rzecz **P.P. Marii i Edwarda Stawowych** w celu poprawy warunków zagospodarowania nieruchomości przyległej ozn. nr ewid.2478 będącej w użytkowaniu wieczystym w/ wym. osób fizycznych, zabudowanej domem mieszkalnym jednorodzinny.


§ 2

Wykonanie uchwały powierza się Prezydentowi Miasta Tarnobrzeg.

§ 3

Uchwała wchodzi w życie z dniem podjęcia.

PRZEWODNICZĄCY RADY

  
Tadeusz Zych

**ZAŁĄCZNIK DO UCHWAŁY NR LIV/631/2006**  
**Z DNIA 29 czerwca 2006 r.**  
**RADY MIASTA TARNOBRZEG**

Działki ewidencyjne nr : 2479/6 i 2515/19

Powierzchnia łączna: 0,0198 ha


Lokalizacja : Tarnobrzeg ul. Dąbrówki

Właściciel : Gmina Tarnobrzeg

KW: 16860, 16863

Szkic lokalizacyjny w skali 1:10 000

Mapa ewidencji gruntów skala 1 : 1000

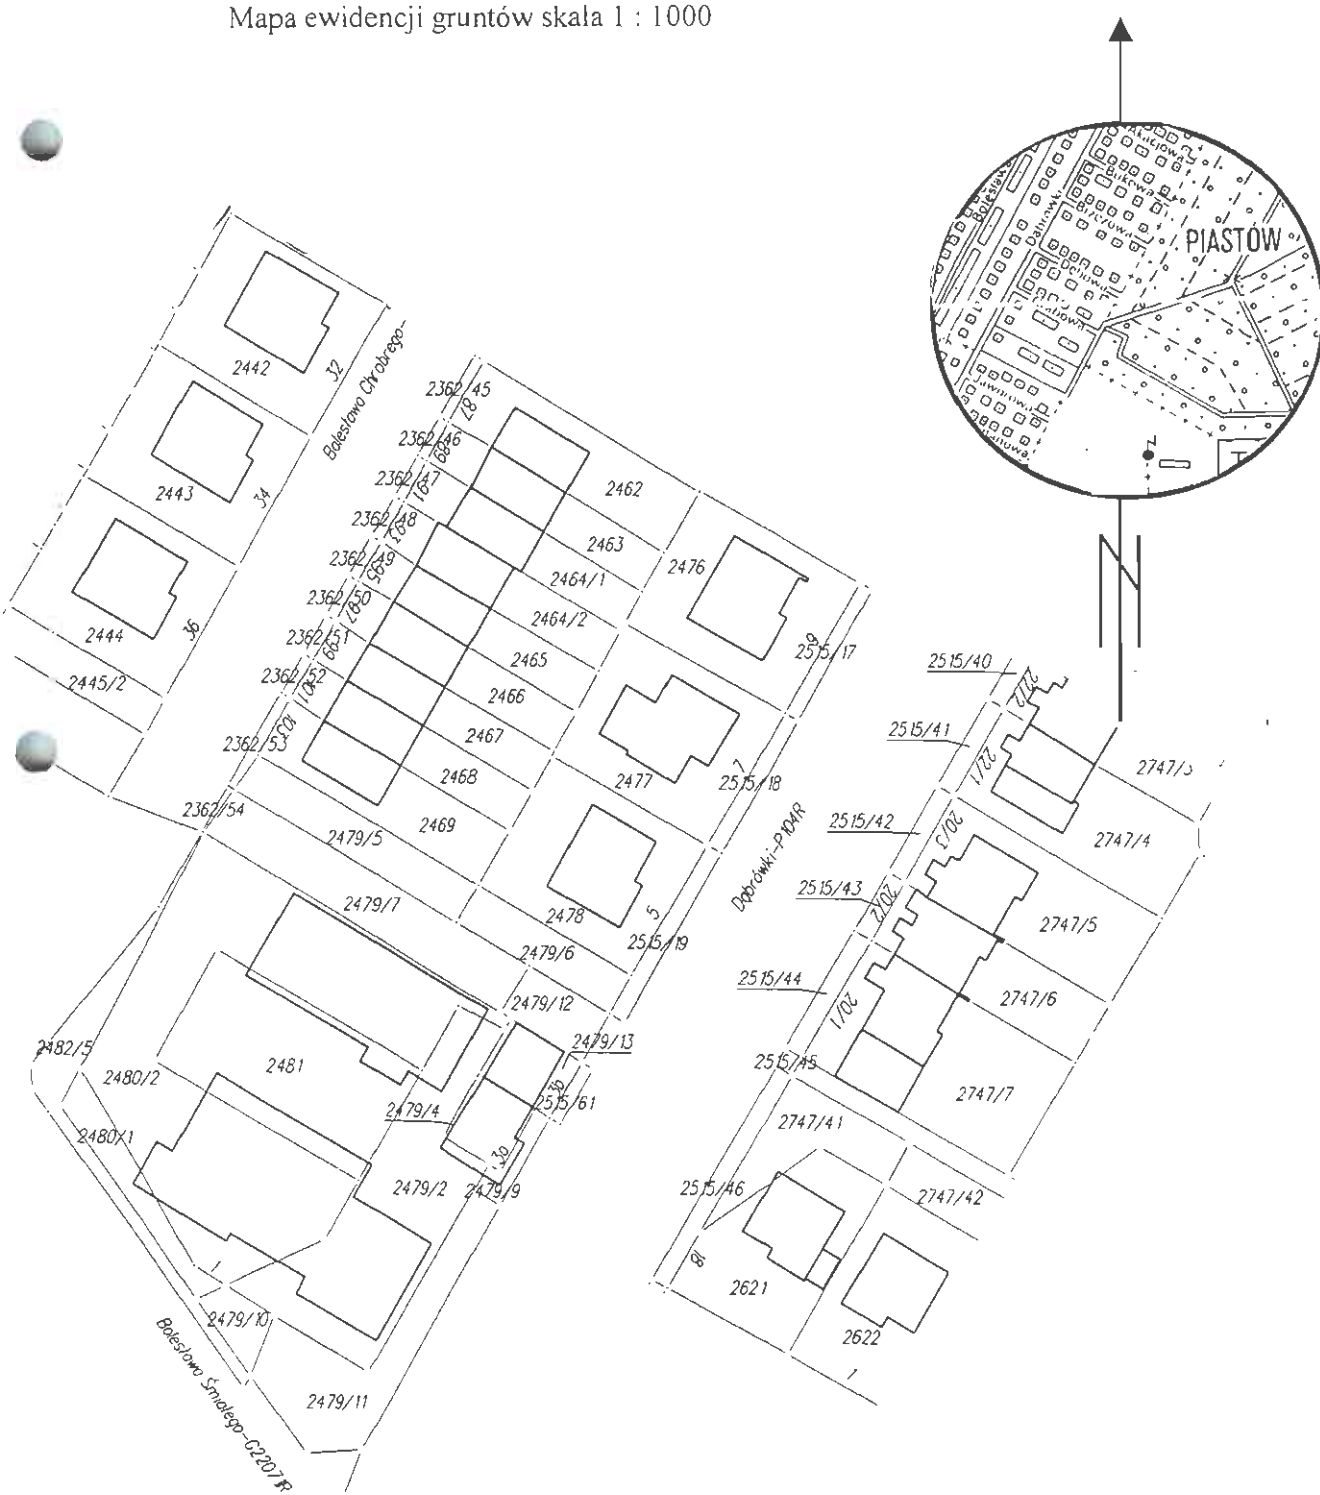

w jednorodzinną. Dopuszczone uzupełnienia i wymiana istniejącej zabudowy. Ewentualny podział działek dopuszczalny przy możliwości zachowania warunków przepisów szczególnych. Linia zabudowy nowych budynków nie może przekraczać istniejących linii zabudowy.

3. **Oznaczone symbolem:**  
E 16 MN  
**o ustaleniach:**  
Teren zabudowy bliźniaczej.
4. **Oznaczone symbolami:**  
E 14 MN, E 15 MN, E 22 MN, E 46 MN  
**o ustaleniach:**  
Teren zabudowy jednorodzinnej szeregowej.
5. **Oznaczone symbolami:**  
E 17 MN, E 18 MN, E 19 MN, E 20 MN  
**o ustaleniach:**  
Tereny zabudowy jednorodzinnej szeregowej i wolnostojącej. W poszczególnych zespołach zabudowa w dwóch równoległych pasach – od strony zachodniej zabudowa szeregowa, od strony wschodniej wolnostojąca. W zabudowie wolnostojącej dopuszczona realizacja budynków gospodarczych tworzących z tarasami i pergolami zwarty system łańcuchowy.
6. **Oznaczone symbolami:**  
E 21 MN, E 23 MN, E 24 MN  
**o ustaleniach:**  
Tereny zabudowy wolnostojącej i bliźniaczej. Dopuszcza się lokalizację małych budynków gospodarczych usytuowanych w głębi działek, przy zachowaniu warunków przepisów szczególnych. Na działkach wzdłuż ulicy Królowej Jadwigi dopuszcza się lokalizację usług nie powodujących utrudnienia w użytkowaniu działek sąsiednich.
7. **Oznaczone symbolami:**  
E 27 Kp  
**o ustaleniach:**  
Projektowany samodzielny ciąg pieszy 2 x 2,5 m, pas dzielący szerokości 3,0 m z zielenią towarzyszącą o parkowym charakterze nasadzeń.
8. **Oznaczone symbolami:**  
E 28 Kp, E 29 Kp  
**o ustaleniach:**  
Projektowany samodzielny ciąg pieszy 2 x 2,5 m, pas dzielący szerokości 3,0 m z zielenią towarzyszącą o parkowym charakterze nasadzeń.
9. **Oznaczone symbolami:**  
E 26 UHp URp  
**o ustaleniach:**  
Teren usług handlu i rzemiosła. Dopuszcza się funkcję mieszkaniową dla potrzeb właścicieli obiektów usługowych i rzemieślniczych.



E 17 MN

Rada Miasta Tarnobrzeg

E 20 MN

E 26 UHp URp

E 01 KDL

E 02 KDL

E 13 KOD

E 52 UHR

E 21 MN





Województwo : podkarpackie  
Powiat : m.Tarnobrzeg  
Jednostka ewidencyjna : Tarnobrzeg  
Obręb : 12 TARNOBRZEG

## WYPIS Z REJESTRU GRUNTÓW

z dnia: 06-05-31

Jednostka rejestrowa : G.1940

Lp	Podmiot ewidencyjny	Charakter własności / władania	Udział
1	GINA TARNOBRZEG TADEUSZA KOŚCIUSZKI 32, 39-400 TARNOBRZEG,	własność	1/1
2	(małżeństwo) EDWARD STAWOWY Rodzice.JAN,AGNIESZKA DĄBRÓWKI 5; 39-400 TARNOBRZEG;  MARIA STAWOWY Rodzice.ANTONI,JANINA DĄBRÓWKI 5; 39-400 TARNOBRZEG;	Użytkowanie wieczyste	1/1M

Nr działki	Ark.	Położenie działki	Nr KW lub inny dokument własności	Pow. działki [ha]	Opis użytku	Klasa	Pow. uż. [ha]
2478	27	DĄBRÓWKI 5	GI.7223K/2959/91 KW 17397	0.0477	B		0.0477

Razem powierzchnia działek : 0.0477 ha

Słownie : czterysta siedemdziesiąt siedem m. kwadr.

Cała jednostka rejestrowa: 0 0477 ha

Słownie : czterysta siedemdziesiąt siedem m. kwadr.

## WYPIS Z KARTOTEKI BUDYNKÓW

Nr ewid. budynku	Działka	Adres budynku	Funkcja budynku	Kondygn n / p	Powierzchnia		Ilość lokali odr. ogółem
					zabud [m]	użytk [m]	
2478;1	2478	DĄBRÓWKI 5 39-400 TARNOBRZEG	mieszkalne	2.0 / 0.0	132.00		0

Wartość w tys. zł: Rok zakończ. bud. - 1990 Rejestr zabytków : Materiał : MUR

Sporządził : Helena Mozdzeń