

UCHWAŁA NR ...L/579/2006

RADY MIASTA TARNOBRZEG

z dnia ...30.03.2006 r. ....

w sprawie sprzedaży nieruchomości gruntowej stanowiącej własność gminy Tarnobrzeg poł. w Tarnobrzegu przy ul. Mickiewicza.

Na podstawie art.18 ust.2 pkt.9 lit. a ustawy z dnia 8 marca 1990 r. o samorządzie gminnym / tekst jednolity : Dz. U. z 2001 r. Nr 142 poz.1591 z późn. zm./ oraz art.13 ust.1 i art.37 ust.2 pkt.6 ustawy o gospodarce nieruchomościami /tekst jednolity : Dz.U. z 2004 r. Nr 261, poz. 2603 z późn. zm./ RADA MIASTA TARNOBRZEG

u c h w a ł a, co następuje :

§ 1.

1. Wyraża zgodę na sprzedaż w trybie bezprzetargowym nieruchomości gruntowej ozn.nr ewid.371/26 o pow.94 m2 obj. KW 54750 poł. w Tarnobrzegu przy ul. Mickiewicza na rzecz Pana Tadeusza Zawół.
2. Sprzedaż nieruchomości ma na celu poprawienie warunków zagospodarowania nieruchomości zabudowanej ozn. nr ewid. 371/11 o pow. 0.1869 ha, przyległej do działki stanowiącej przedmiot zbycia.

§ 2.

Warunki sprzedaży zostaną określone w protokole z rokowań.

§ 3.

Wykonanie uchwały powierza się Prezydentowi Miasta Tarnobrzeg.

§ 4.

Uchwała wchodzi w życie z dniem podjęcia.

Przewodniczący Rady

Tadeusz Zych


ZAŁĄCZNIK DO UCHWAŁY NR L/549/2006  
Z DNIA 30 marca 2006 r.  
RADY MIASTA TARNOBRZEG

Gmina Tarnobrzeg

Działka ewidencyjna nr : 371/26  
Powierzchnia : 0.0094 ha  
Właściciel : Gmina Tarnobrzeg  
Lokalizacja : Tarnobrzeg ul. Mickiewicza  
KW : 54 750

Szkic lokalizacyjny w skali 1:10 000

Mapa ewidencji gruntów skala 1 : 1000

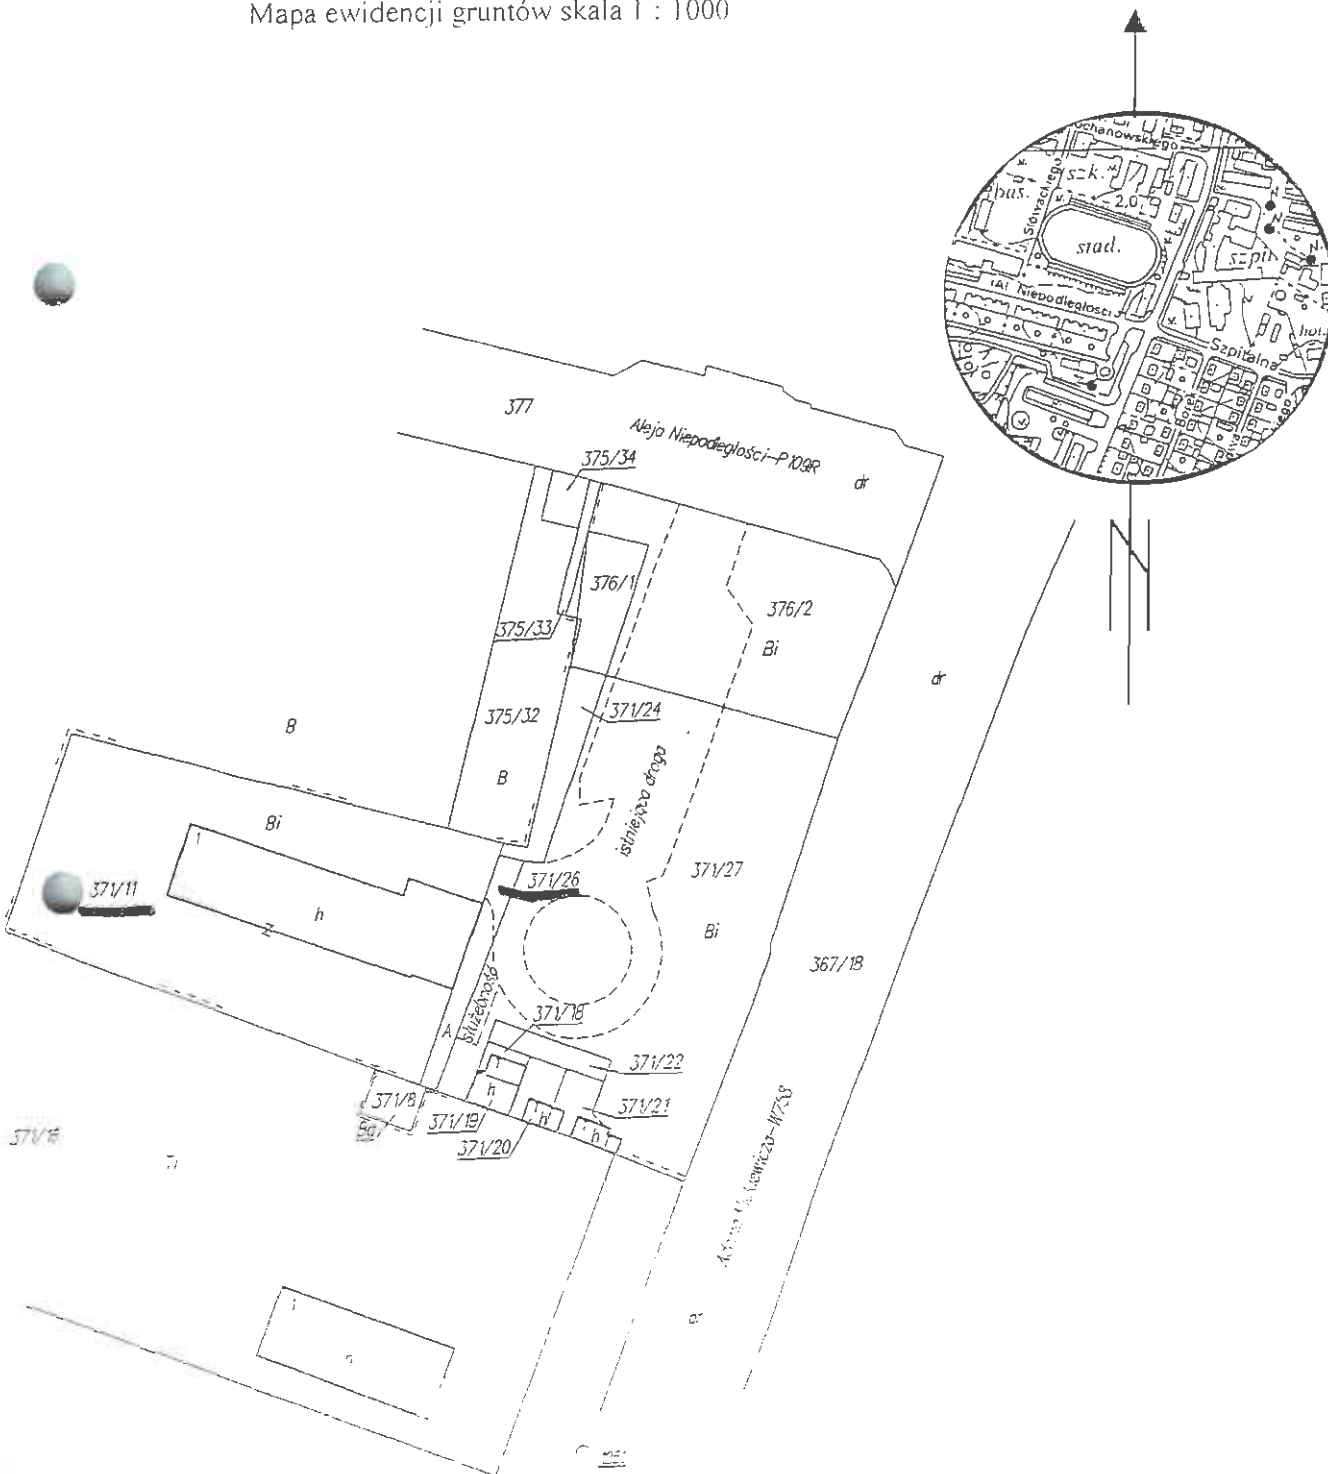

## WYPIS Z REJESTRU GRUNTÓW

z dnia: 06-03-13

Jednostka rejestrowa : G.207

Lp	Podmiot ewidencyjny	Charakter własności / władania	Udział
1	GINA TARNOBZRZEG TADEUSZA KOŚCIUSZKI 32; 39-400 TARNOBZRZEG;	własność	1/1

Nr działki	Ark.	Położenie działki	Opis użytku	Oznaczenie użytków i konturów klasyfikac.	Pow. użytku [ha]	Pow. działki [ha]	Nr KW lub Inny dokument własności
371/26	41		Inne tereny zabudowane	Bi	0.0094	0.0094	GIII.7223K/292/95 KW 54750
Id działki: 186401_1.0012.371/26							
Wartość w tys. zł:		Rejestr zabytków :		Rejon statystyczny : 840210			

Razem powierzchnia działek :

0.0094 ha

Słownie : dziewięćdziesiąt cztery m. kwadr.

Sporządził : Dorota Hnat

Z up. Prezydenta Miasta  
mgr inż. Andrzej Wójciewicz  
ZASTĘPCA PREZYDENTA

## WYPIS Z REJESTRU GRUNTÓW

z dnia: 06-03-13

Jednostka rejestrowa : G.2710

Lp	Podmiot ewidencyjny	Charakter własności / władania	Udział
1	GINA TARNOBZEG TADEUSZA KOŚCIUSZKI 32; 39-400 TARNOBZEG;	własność	1/1
2	TADEUSZ ZAWÓŁ Rodzice: STANISŁAW, LEOKADIA BOLESŁAWA CHROBREGO 45; 39-400 TARNOBZEG;	Użytkowanie wieczyste	1/1

Nr działki	Ark.	Położenie działki	Opis użytku	Oznaczenie użytków i konturów klasyfikac.	Pow. użytku [ha]	Pow. działki [ha]	Nr KW lub inny dokument własności
371/11	41	MICKIEWICZA	Inne tereny zabudowane	Bi	0.1869	0.1869	KW 33722

Id działki: 186401\_1.0012.371/11

Wartość w tys. zł: \_\_\_\_\_ Rejestr zabytków : \_\_\_\_\_ Rejon statystyczny : 840210

Razem powierzchnia działek :

0.1869 ha

Słownie : jeden tysięcy osiemset sześćdziesiąt dziewięć m. kwadr.

Sporządził : Dorota Hnat

Z up. Prezidenta Miasta  
mgr inż. Andrzej Wójcik  
ZASTĘPCA PREZYDENTA