

UCHWAŁA NrL/580/2006

Rady Miasta Tarnobrzeg

z dnia30.03.2006 r....

w sprawie zamiany nieruchomości gruntowych poł. w Tarnobrzegu przy ul. Sienkiewicza

Działając na podstawie art. 18 ust. 2 pkt. 9 lit. a ustawy z dnia 8 marca 1990 r. o samorządzie gminnym / tekst jednolity: Dz.U. z 2001 r. Nr 142 poz. 1591 z późn. zm./ oraz art. 15 ust. 1 ustawy z dnia 21 sierpnia 1997 r. o gospodarce nieruchomościami / tekst jednolity: Dz.U. z 2004 r. Nr 261, poz. 2603 z późn. zm./ **Rada Miasta Tarnobrzeg**

uchwała, co następuje:

§ 1.

Wyraża zgodę na dokonanie zamiany nieruchomości gruntowej ozn. nr ewid. **1361/3 o pow. 0,0150 ha** obj. KW nr **18946** stanowiącej własność gminy Tarnobrzeg poł. w Tarnobrzegu przy ul. Sienkiewicza na nieruchomość gruntową ozn. nr ewid. **1360/2 o pow. 0,0150 ha** obj. KW nr **1399** położoną w Tarnobrzegu przy ul. Sienkiewicza stanowiącą własność Pana Sławomira Pitry.

§ 2.

Zamiana wymienionych w § 1 nieruchomości następuje bez dopłat.

§ 3.

Wykonanie uchwały powierza się Prezydentowi Miasta Tarnobrzeg.

§ 4.

Uchwała wchodzi w życie z dniem podjęcia.

PRZEWODNICZĄCY RADY

Tadeusz Zych


ZAŁĄCZNIK DO UCHWAŁY NR L/580/2006
Z DNIA 30 marca 2006 r.
RADY MIASTA TARNOBRZEG

Rada Miasta Tarnobrzeg

Działki ewidencyjne nr : 1361/3,
Powierzchnia : 0,0150 ha
Właściciel : Gmina Tarnobrzeg
KW : 18 946
Działki ewidencyjne nr : 1360/2
Powierzchnia łączna : 0,0150 ha
Właściciel : Sławomir Pitra
KW 1399
Lokalizacja : Tarnobrzeg ul. Sienkiewicza


Szkic lokalizacyjny w skali 1:10 000

Mapa ewidencji gruntów skala 1 : 1000

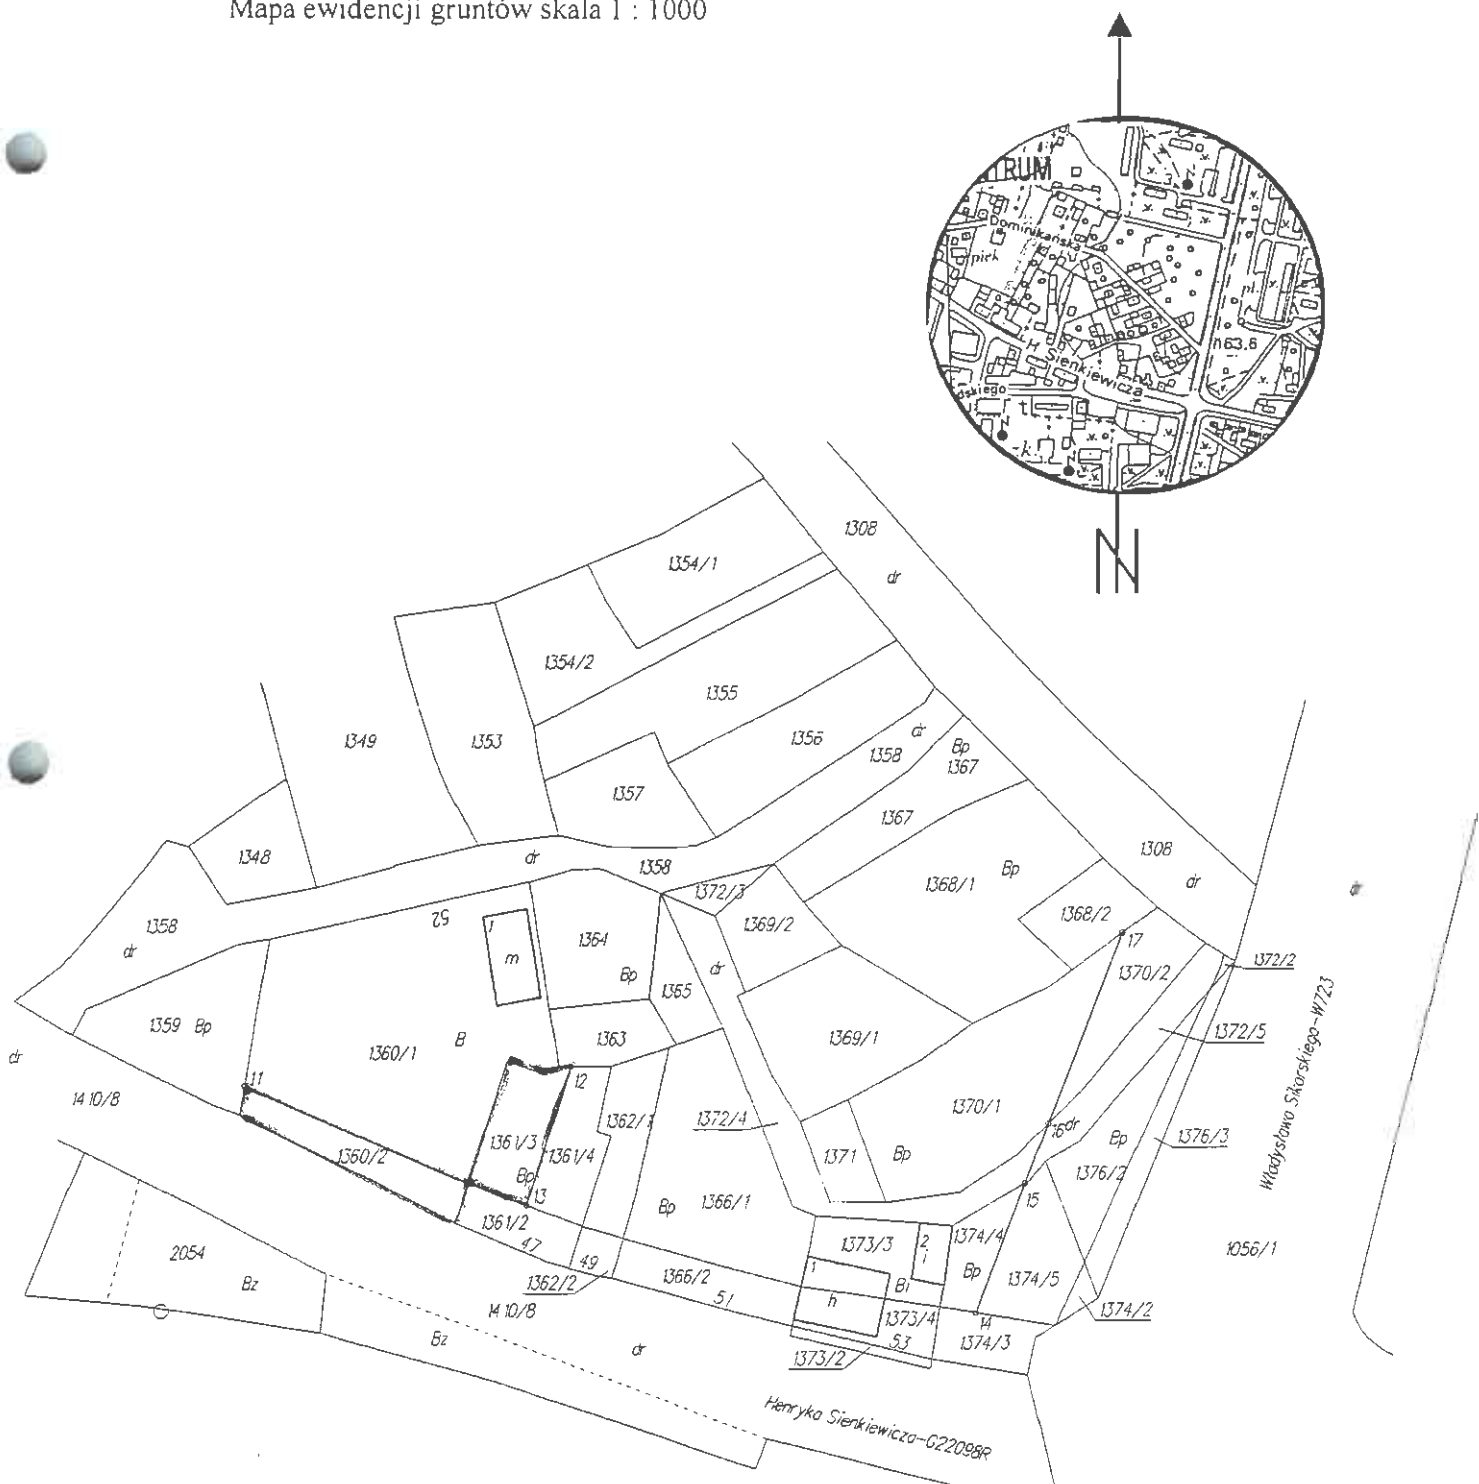

LEGENDA

-  Granica opracowania planu
-  Linie rozgraniczające tereny
-  Budynki mieszkalne i usługowe
Istniejąca
-  Czasowo adaptowane
-  Projektowane
-  MN Tereny zabudowy jednorodzinnej
-  MW Tereny zabudowy wielorodzinnej
-  MU Tereny zabudowy usługowej
-  U Tereny zabudowy usługowej
-  KD Tereny komunikacji drogowej
-  KS Tereny parkingów
-  KP Ciągi pieszo - jezdne
-  KX Tereny komunikacji pieszej
-  ZP Tereny zieleni miejskiej
-  IT Tereny infrastruktury technicznej
-  Ciągi usługowe
-  Główny ciąg pieszy
-  Istniejące drzewa do adaptacji

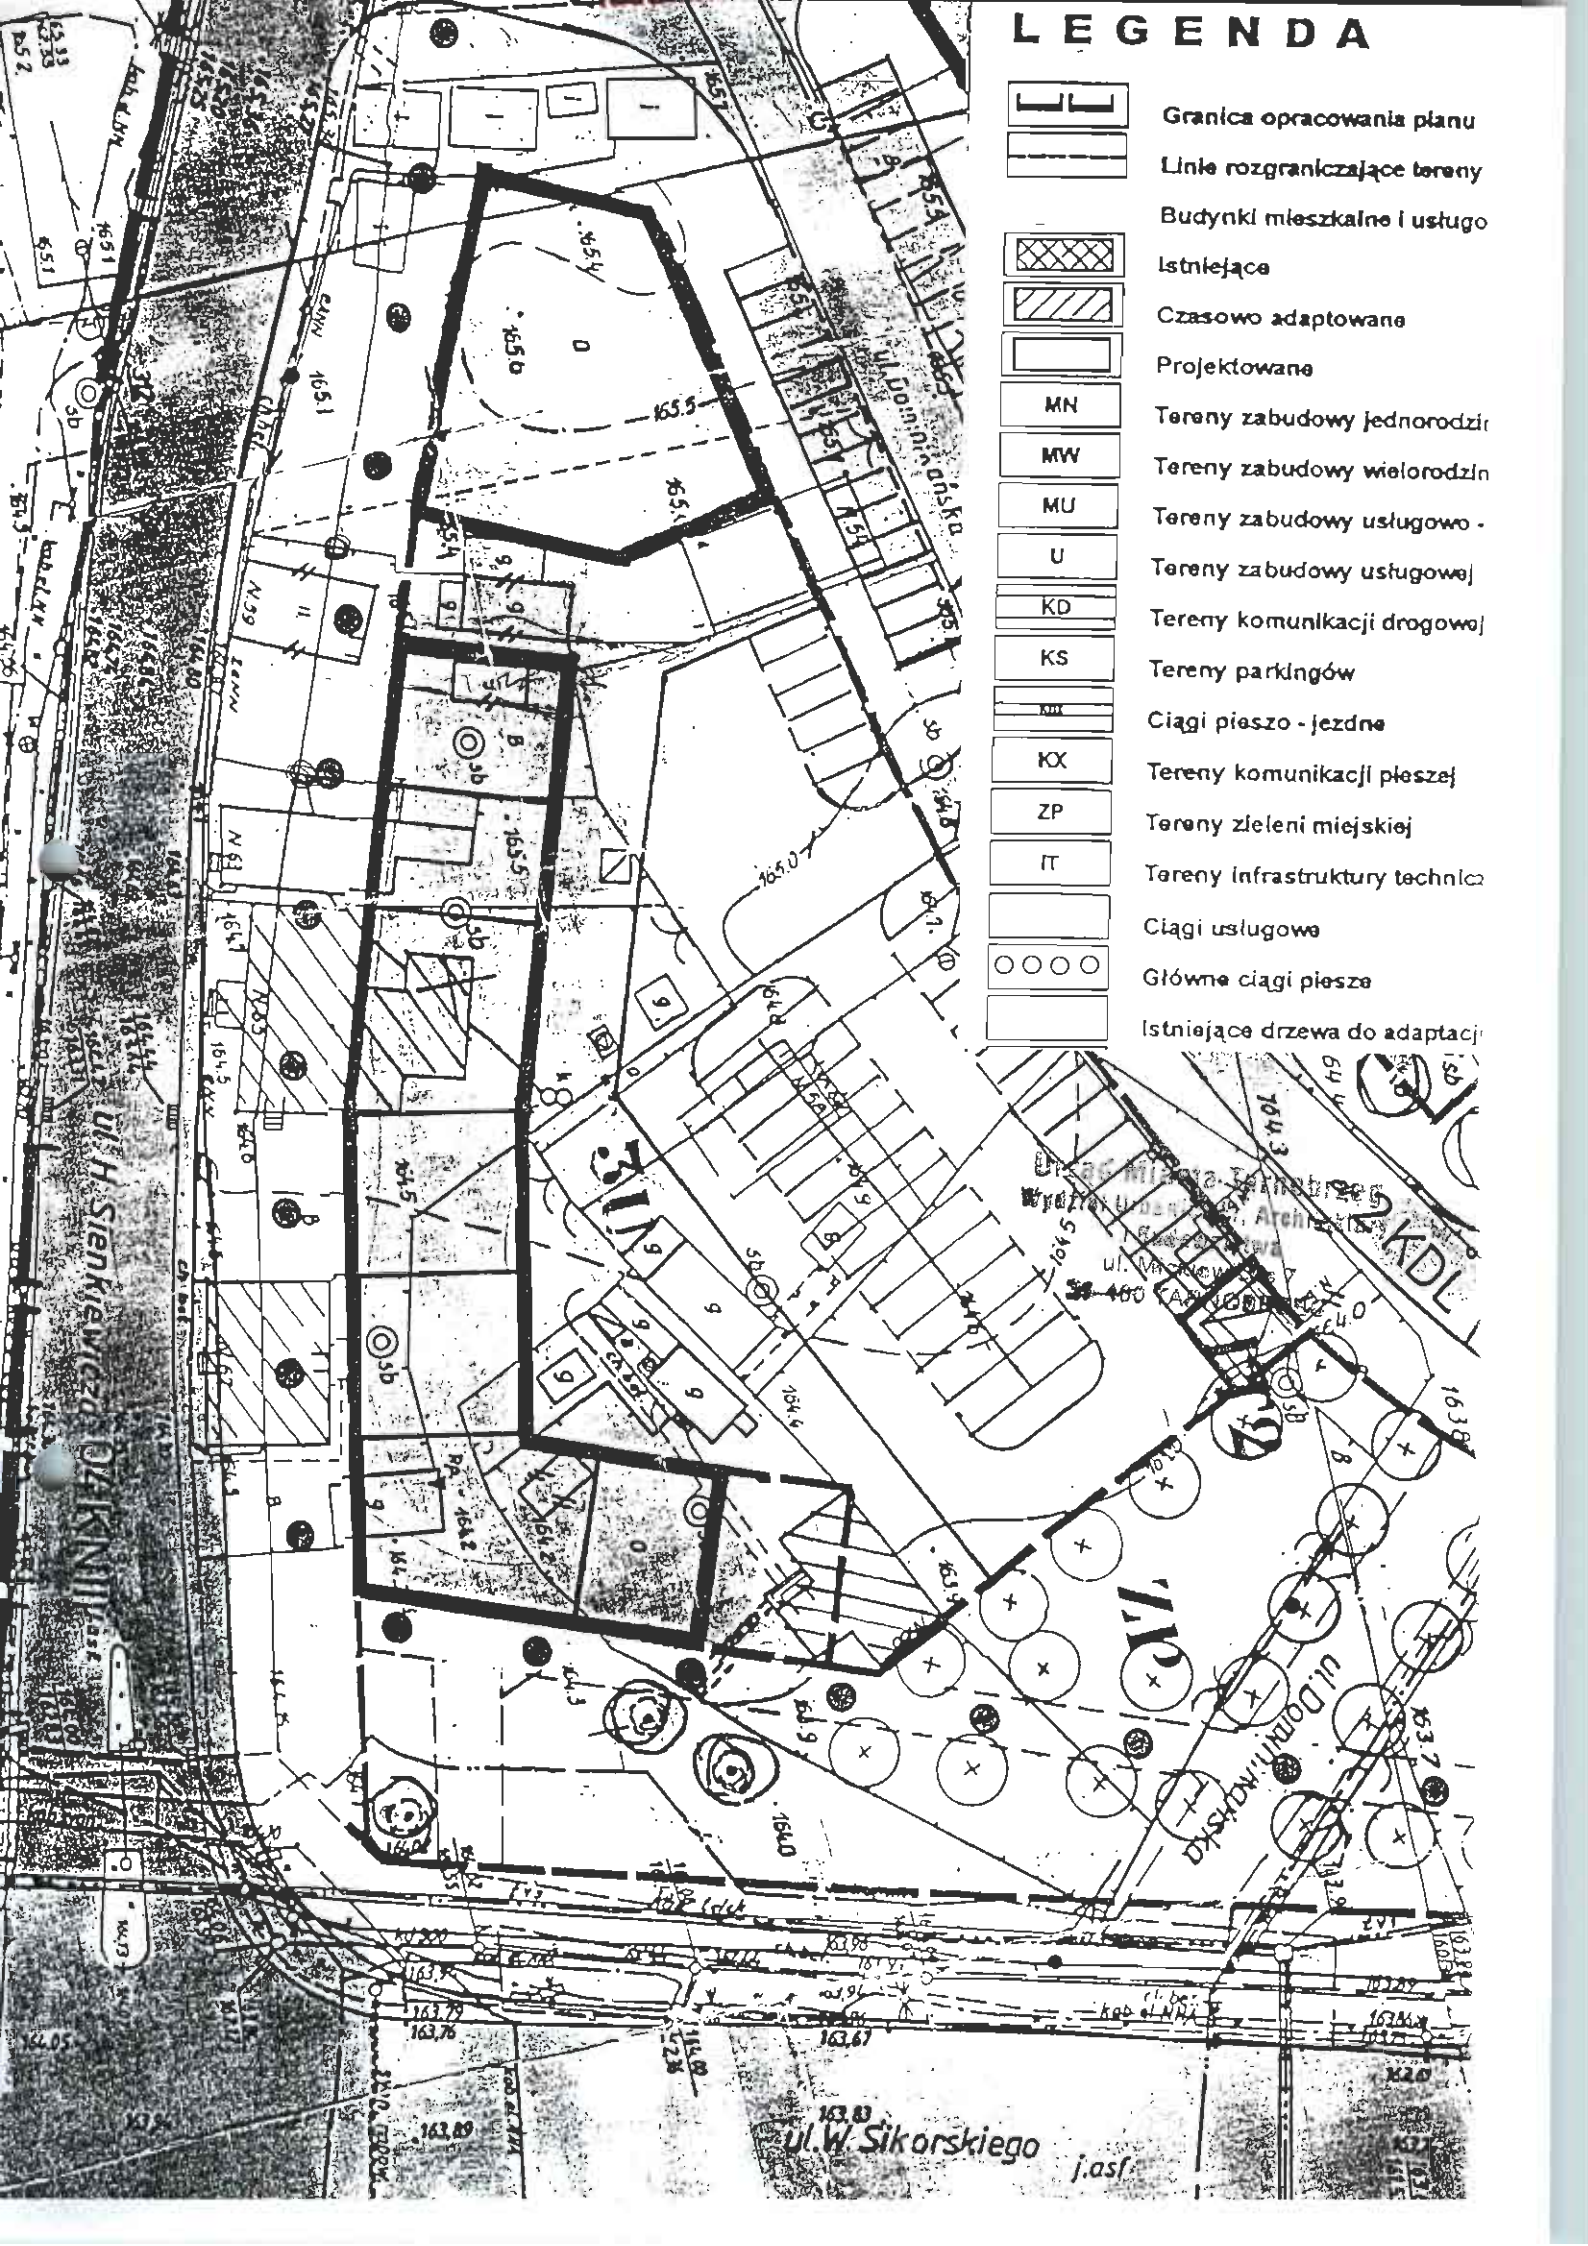

Województwo : podkarpackie

Powiat : m.Tarnobrzeg

Jednostka ewidencyjna : 186401_1 Tarnobrzeg

Obręb : 12 TARNOBZEG

WYPIS Z REJESTRU GRUNTÓW

z dnia: 06-03-13

Jednostka rejestrowa : G.889

Lp	Podmiot ewidencyjny	Charakter własności / władania		Udział			
1	SŁAWOMIR, ADAM PITRA Rodzice: EDWARD, KRYSZYNA DOMINIKAŃSKA 52; 39-400 TARNOBZEG;	własność		1/1			
Nr działki	Ark.	Położenie działki	Opis użytku	Oznaczenie użytków i konturów klasyfikac.	Pow. użytku [ha]	Pow. działki [ha]	Nr KW lub inny dokument własności
1360/2	36.37	DOMINIKAŃSKA	Tereny mieszkaniowe	B	0.0150	0.0150	KW 1399
Id działki: 186401_1.0012.1360/2							
Wartość w tys. zł:		Rejestr zabytków :		Rejon statystyczny : 840053			

Razem powierzchnia działek :

Słownie : sto pięćdziesiąt m. kwadr.

0.0150 ha

Sporządził : Dorota Hnat

WYPIS Z REJESTRU GRUNTÓW

z dnia: 06-03-13

Jednostka rejestrowa : G.207

Lp	Podmiot ewidencyjny	Charakter własności / władania		Udział			
1	GMINA TARNOBZEG TADEUSZA KOŚCIUSZKI 32; 39-400 TARNOBZEG;	własność		1/1			
Nr działki	Ark.	Położenie działki	Opis użytku	Oznaczenie użytków i konturów klasyfikac.	Pow. użytku [ha]	Pow. działki [ha]	Nr KW lub inny dokument własności
1361/3			Zurbanizowane tereny niezabud.	Bp	0.0150	0.0150	KW 18946
Id działki: 186401_1.0012.1361/3							
Wartość w tys. zł: _____ Rejestr zabytków : _____ Rejon statystyczny : _____							

Razem powierzchnia działek :

Słownie : sto pięćdziesiąt m. kwadr.

0.0150 ha

Sporządził : Dorota Hnat