

UCHWAŁA NR XIX/198/2003

z dnia 30 grudnia 2003 r.

Rady Miasta Tarnobrzeg

w sprawie wniesienia nieruchomości gruntowej w formie aportu do Spółki Tarnobrzeskiego Towarzystwa Budownictwa Społecznego Sp. z o.o. w Tarnobrzegu.

Działając na podstawie art. 18 ust. 2 pkt 9 lit. a ustawy z dnia 8 marca 1990 r. o samorządzie gminnym / tekst jednolity: Dz.U. z 2001 r. Nr 142 poz. 1591 z późn. zm./ oraz art.13 ust.1 ustawy z dnia 21 sierpnia 1997 r. o gospodarce nieruchomościami / tekst jednolity: Dz.U. z 2000 r. Nr 46 poz. 543 z późn. zm./ Rada Miasta Tarnobrzeg

uchwała:

§ 1.

Wyraża zgodę na wniesienie do Spółki Tarnobrzeskiego Towarzystwa Budownictwa Społecznego Sp. z o.o. z siedzibą w Tarnobrzegu przy ul. Mickiewicza 4 w formie aportu nieruchomości gruntowej stanowiącej własność Gminy Tarnobrzeg ozn. 1719/32 o pow. 0,3712 ha poł. w Tarnobrzegu przy ul. Kopernika, objętej KW 44787.

§ 2.

Wartość nieruchomości opisanej w § 1 ustalona została przez rzeczoznawcę majątkowego ds. szacowania nieruchomości na kwotę 277.710,- zł. / słownie: dwieście siedemdziesiąt siedem tysięcy siedemset dziesięć złotych 00/100/.

§ 3.

Wykonanie uchwały powierza się Prezydentowi Miasta Tarnobrzeg.

§ 4.

Uchwała wchodzi w życie z dniem podjęcia.

Wiceprzewodniczący Rady

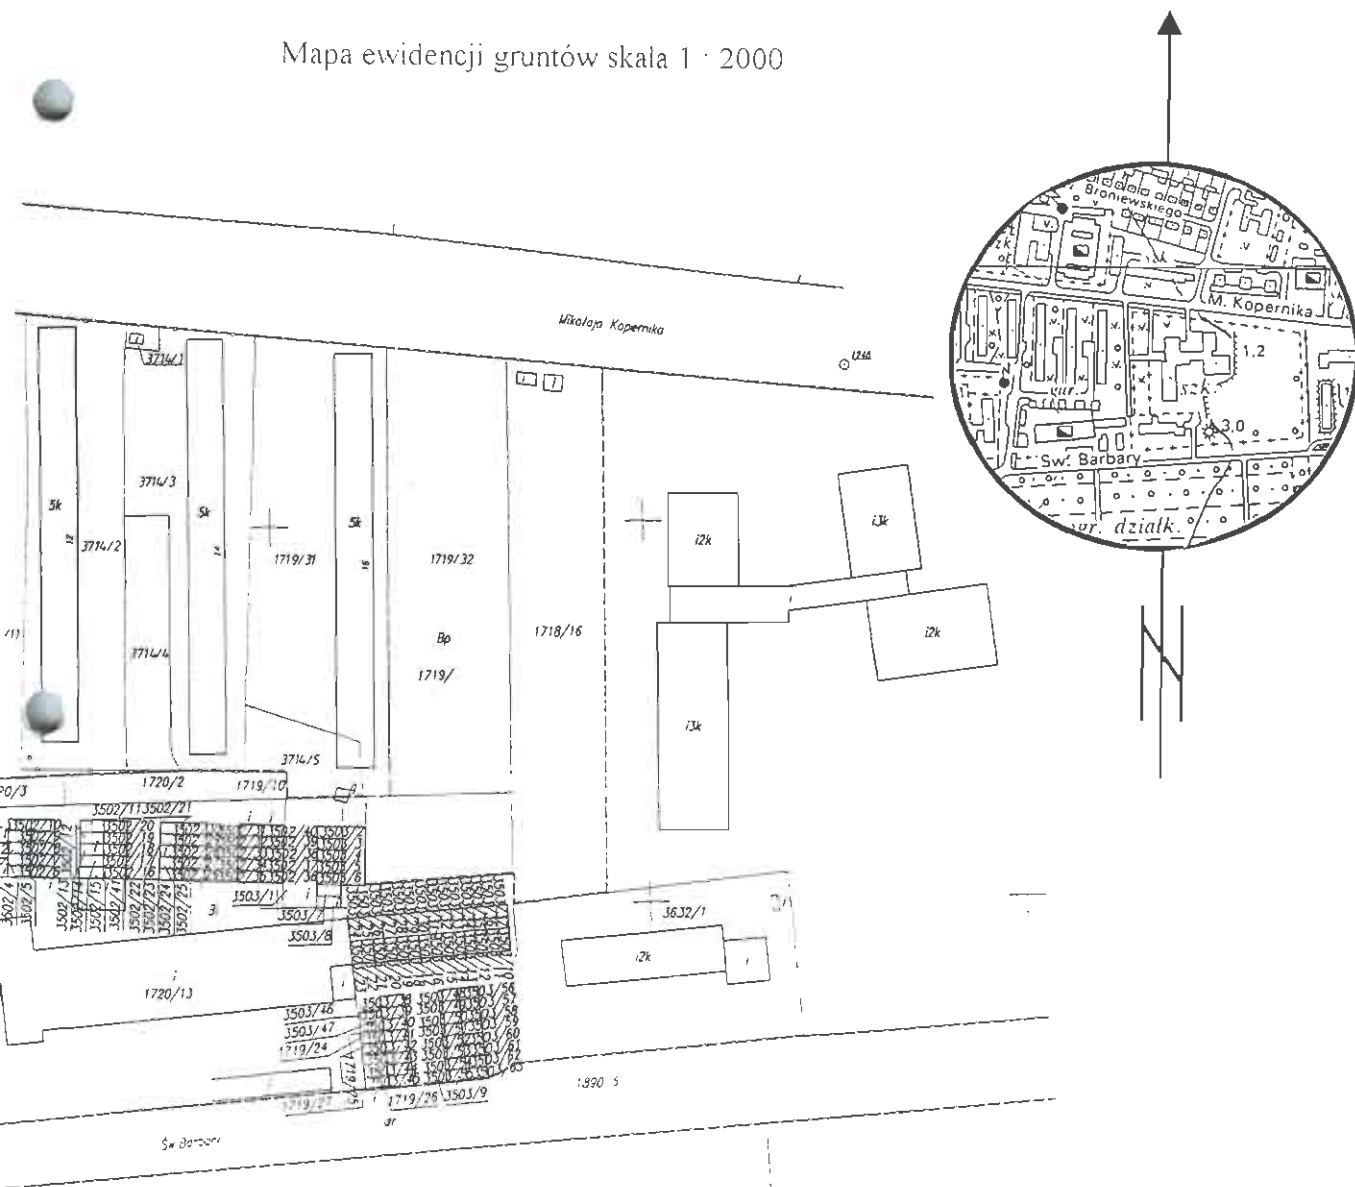

Wincenty Wołkowicz

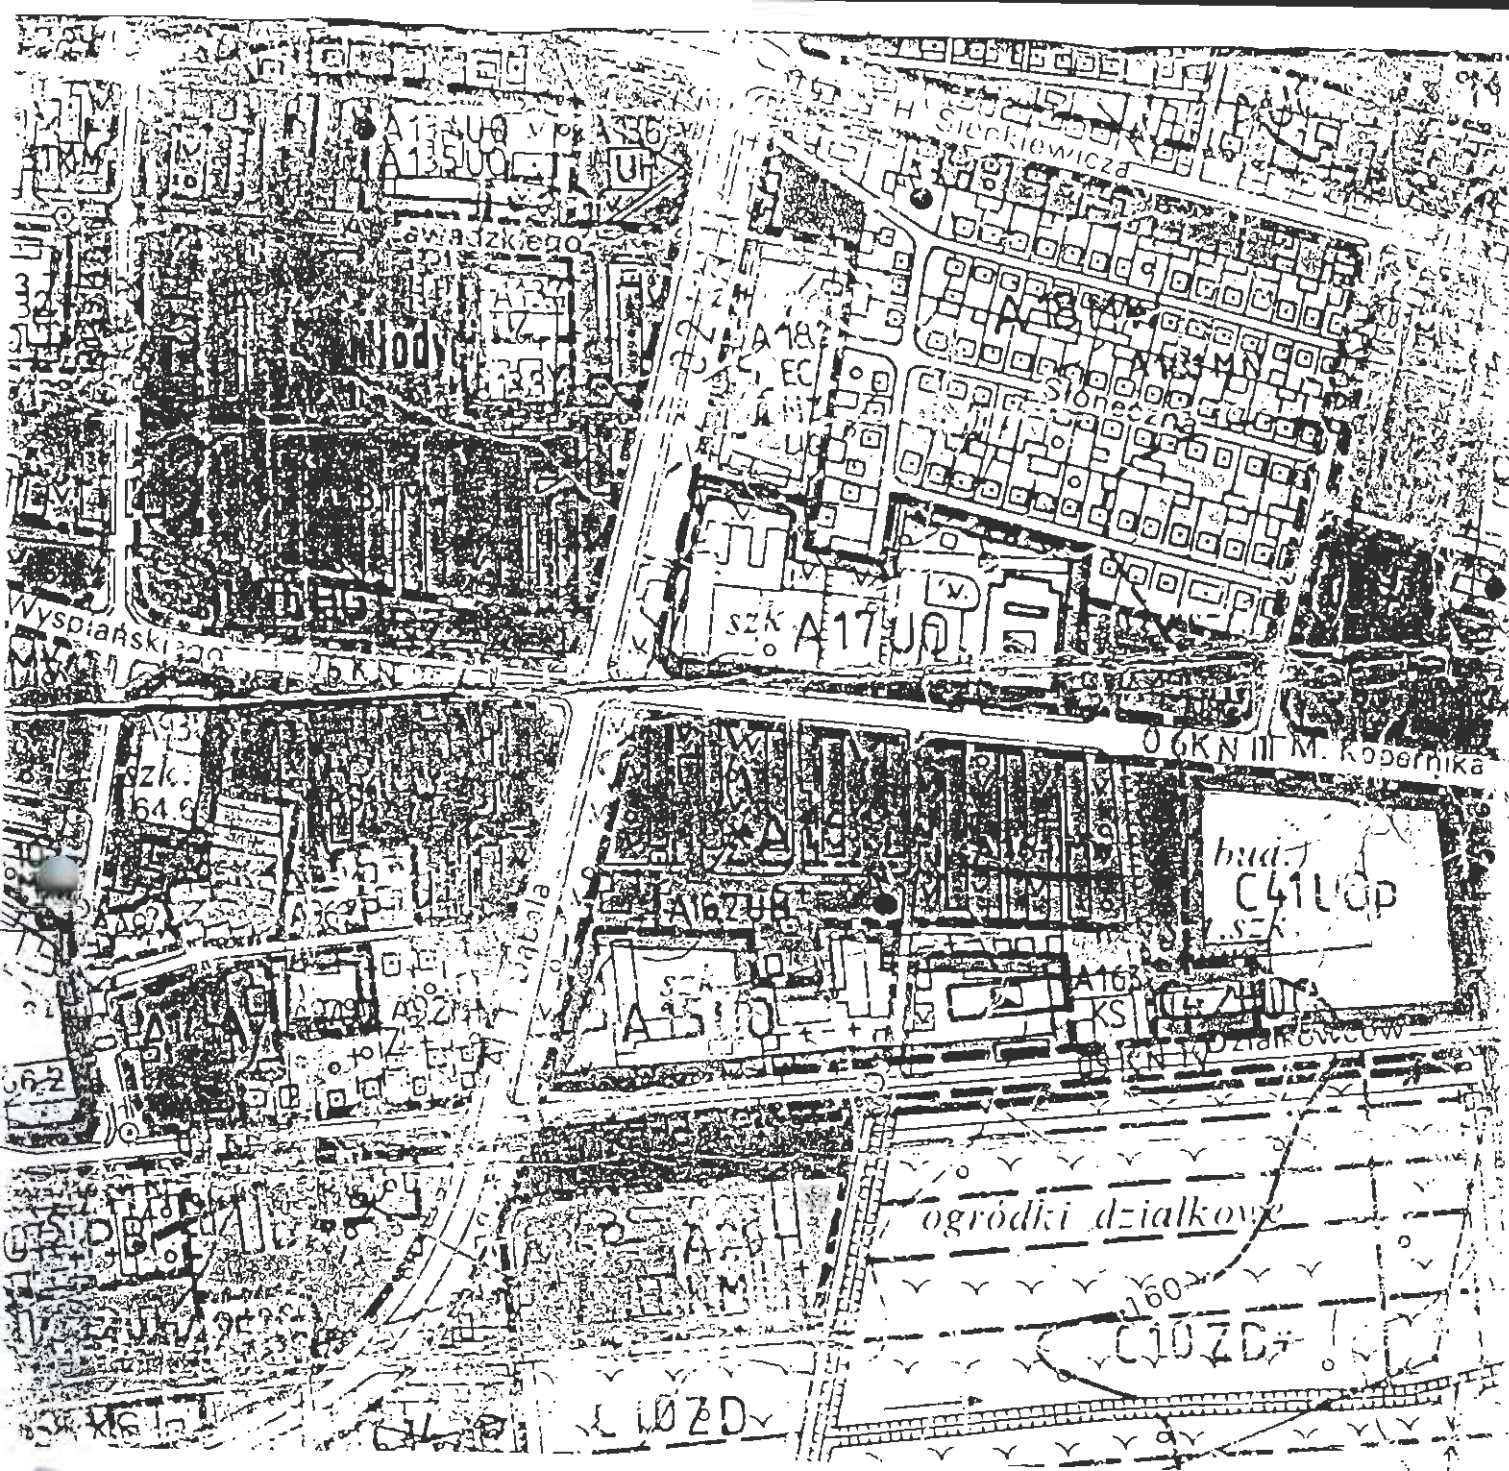
ZAŁĄCZNIK DO UCHWAŁY NR XIX/198/2003
Z DNIA 30 grudnia 2003 roku
RADY MIASTA TARNOBRZEGA

Działka ewidencyjna nr : 1719/32
Powierzchnia łączna : 0,3712 ha
Lokalizacja : Tarnobrzeg ul. Kopernika
Właściciel Gmina Tarnobrzeg
KW 44 787

Szkic lokalizacyjny w skali 1:10 000

Mapa ewidencji gruntów skala 1 : 2000





Miejscowy Plan Ogólny zagospodarowania przestrzennego zespołu miast Tarnobrzeg- Sandomierz zatwierdzony Uchwałą Nr VII/24/77 WRN w Tarnobrzegu z dnia 29.06.1977 r. z późniejszymi zmianami wyszczególnionymi w obwieszczeniu Wojewody Tarnobrzieskiego z dnia 18.12.1990 r. oraz Uchwałą Rady Miasta Tarnobrzega Nr XII/44/90 z dnia 19.12.1990 r. w sprawie obowiązujących aktów prawa miejscowego – publikacja Dziennik Urzędowy Wojewody Tarnobrzieskiego Nr 24 poz. 261 z 20.12.1990 r. i Dziennik Urzędowy Nr 1 poz. 27 z 20.01.1991 r., zmienionym uchwałą Rady Miasta Tarnobrzega Nr XIII/45/90 z dnia 19.12.1990 r. (Dziennik Urzędowy Nr 2 poz. 55 z 31.01.1991 r.), Uchwałą Rady Miasta Nr IV/31/94 z dnia 26.10.1994 r. (Dziennik Urzędowy Nr 13 poz.24 z dnia 21.11.1994 r.), Uchwałą Nr V/5/94 z dnia 0.11.1994 r. (Dziennik Urzędowy Nr 15 poz. 280 z dnia 15.12.1994 r.) i Uchwałą Nr XL/262/97 Rady Miasta Tarnobrzega z dnia 21.05.1997 r. (Dziennik Urzędowy Nr 13 poz 264 z dnia 17.07.1997 r.)

Urząd Miasta Tarnobrzeg
Wydział Urbanistyki, Architektury
i Budownictwa
ul. Mickiewicza 7
39-400 TARNOBRZEG

A13.10 UHR- Cech Rzemiosł, usługi rzemieślnicze i handlowe

A14 A- pow. 1,35 ha

Rejon Energetyczny w Tarnobrzegu - budynek administracyjny
Kolumna Transportu Sanitarnego - administracja

A15 UO - pow. 3,60 ha

Zespół Szkół Budowlanych TPBP - Technikum Budowlane ,
Zasadnicza Szkoła Budowlana Technikum Ochrony Środowiska
Budynek szkolny z salą gimnastyczną internat ze stołówką
oraz tereny sportu szkolnego i rekreacji.

zmiana 97

* A16 MW - pow. 7,0 ha

Tereny zabudowy mieszkaniowej o wysokiej intensywności
zabudowy w tym:

A16.1 MW - mieszkalnictwo wielorodzinne

A16.2 UH - podstawowe usługi handlu

A17 UO - pow. 3,0 ha

Zespół Szkół Górniczych - Technikum Elektryczne ,
Technikum Mechaniczne, Zasadnicza Szkoła Elektryczna
Budynek szkolny z salą gimnastyczną internat ze stołówką,
oraz tereny sportu szkolnego i rekreacji

A18 MW - pow. 10 ha

Tereny zabudowy mieszkaniowej w tym:

A18.1 MN - mieszkalnictwo jednorodzinne wolnostojące
oś. "Wystawa"

A18.2 EC, MZ, UG - pow. 1,1 ha

Istniejąca kotłownia Nr 2 - likwidacja po 2000r.
w związku z planowanym zasilaniem w ciepło
całego miasta przez ciepłownię Olendry.

W perspektywie teren przeznaczony na lokalizację
hotelu z częścią gastronomiczną.

Przy Al. Dąbala teren przeznaczony pod parkingi

zmiana 94

* A18.3 MW - mieszkalnictwo wielorodzinne o wysokiej
intensywności zabudowy.

A19 MW - pow. 23,65 ha

Teren zabudowy mieszkaniowej o wysokiej intensywności
zabudowy ze wskaźnikiem 0,9 netto.

Pełne wyposażenie w usługi podstawowe w przeliczeniu
na ilość mieszkańców w tym:

A19.1 UO - istniejący budynek administracyjny prze-
znaczony na usługi oświaty.

Województwo : podkarpackie
Powiat : Tarnobrzeg
Jednostka ewidencyjna : Tarnobrzeg
Obręb : 12 TARNOBRZEG

WYPIS Z REJESTRU GRUNTÓW

z dnia: 03-12-11

Jednostka rejestrowa : G.207

Lp	Podmiot ewidencyjny	Charakter własności / władania	Udział
1	GMINA TARNOBRZEG TADEUSZA KOŚCIUSZKI 32, 39-400 TARNOBRZEG,	własność	1/1

Nr działki	Ark.	Położenie działki	Pow. działki [ha]	Nr KW lub inny dokument własności	Opis użytku	Klasa	Pow. uż. [ha]
1719/32	4	KOPERNIKA	0.3712	KW 44787	B Bp		0.0001 0.3711

Razem powierzchnia działek : 0.3712

Słownie : trzy tysiące siedemset dwanaście m. kwadr.

Cała jednostka rejestrowa: 115.5269

Słownie : jeden milion sto pięćdziesiąt pięć tysięcy dwieście sześćdziesiąt dziewięć m kwadr

Sporządził : Barbara Kozłowska

2 up. Przewodnik Miasta
Gosławski, Stanisław
1986
Gosławski, Stanisław