

UCHWAŁA Nr ...XLV.../517/2005

Rady Miasta Tarnobrzeg

z dnia ...24...11...2005 r.

w sprawie zamiany nieruchomości gruntowych położonych w obrębie
Chrewt, Gmina Czarna.

Na podstawie art. 18 ust. 2 pkt. 9 lit. a ustawy z dnia 8 marca 1990 r.
o samorządzie gminnym / tekst jednolity: Dz. U. z 2001 r. Nr 142 poz. 1591 z
późn. zm./ oraz art. 14 ust. 3 i 5 ustawy z dnia 21 sierpnia 1997 r. o gospodarce
nieruchomościami / tekst jednolity: Dz.U.z 2004 r.Nr 261, poz.1603 z późn.zm./

Rada Miasta Tarnobrzeg

uchwała, co następuje :

§ 1.

Wyraża zgodę na zamianę nieruchomości gruntowej oznaczonej nr ewid.
42/200 o pow. 0,0055 ha, 42/201 o pow. 0,0081 ha i 42/199 o pow. 0,0341
obj. KW nr 29247 położonej w obrębie Chrewt, Gmina Czarna stanowiącej
własność Gminy Tarnobrzeg na nieruchomość gruntową oznaczoną nr ewid.
42/203 o pow. 0,0481 ha położoną w obrębie Chrewt, Gmina Czarna obj. KW
nr 28830 stanowiącą własność Gminy Czarna.

§ 2.

Zamiana wymienionych w § 1 nieruchomości następuje bez dopłat.

§ 3.

Wykonanie uchwały powierza się Prezydentowi Miasta Tarnobrzeg.

§ 4.

Uchwała wchodzi w życie z dniem podjęcia.

PRZEWODNICZĄCY RADY

Tadeusz Zych

MAPA

z projektem podziału nieruchomości opracowanym
w trybie przepisów o gospodarce nieruchomościami

Działek Nr 42/6, 42/7, 42/177

Obręb: Chrewn Gmina: Czarna

Skala 1 : 2 000

Rada Miasta Tarnobrzeg

Wykaz Zmian

UWAGA:

Działka ewidencyjna Nr 42/6 uległa podziałowi na działki : 42/198, 42/199.


Działka ewidencyjna Nr 42/7 uległa podziałowi na działki : 42/200, 42/201 42/202.

Działka ewidencyjna Nr 42/177 uległa podziałowi na działki : 42/203, 42/204.

Stan dotychczasowy							Stan po podziale				
Nr mapy	Jed rej	Księga wiecz.	Właściciel adres	Nr działki	Użytki	Pow. ha a	Nr działki	Użytki	Pow. ha a m ²		
5	84	29247	Gmina Tarnobrzeg ul. Kościuszki 32 Tarnobrzeg	42/6	Lz-Ps IV	0 25	42/198	Lz-Ps IV	0 22	41	
							42/199	dr-Ps IV	0 03	41	
				42/7	Lz-Ps IV Ls IV Ls VI	3 57 0 12 0 14 3 83	42/200	dr-Ps IV	0 00	55	
							42/201	dr-Ps IV	0 00	81	
							42/202	Lz-Ps IV	3 56		
								Ls IV	0 12		
Ls VI	0 14										
Ls VI	3 82										
Ls VI	3 83										
5	12	28830	Gmina Czarna Czarna Góra 76	42/177	Lz-Ps IV Ls IV Ls VI	1 03 2 71 1 40 5 14	42/203	Ls IV	0 04	81	
							42/204	Lz-Ps IV	1 03		
								Ls IV	2 66		
								Ls VI	1 40		
Ls VI	5 09										
Ls VI	5 14										

Tadeusz Maksym
Usługi Geodezyjno - Kartograficzne
38 - 480 Rymanów ul. Krzywa 9
L ks. rob. 17093/185/2005 Rymanów 2005.09.10

GEODETA
Tadeusz Maksym
Uprawnienia Nr 17093

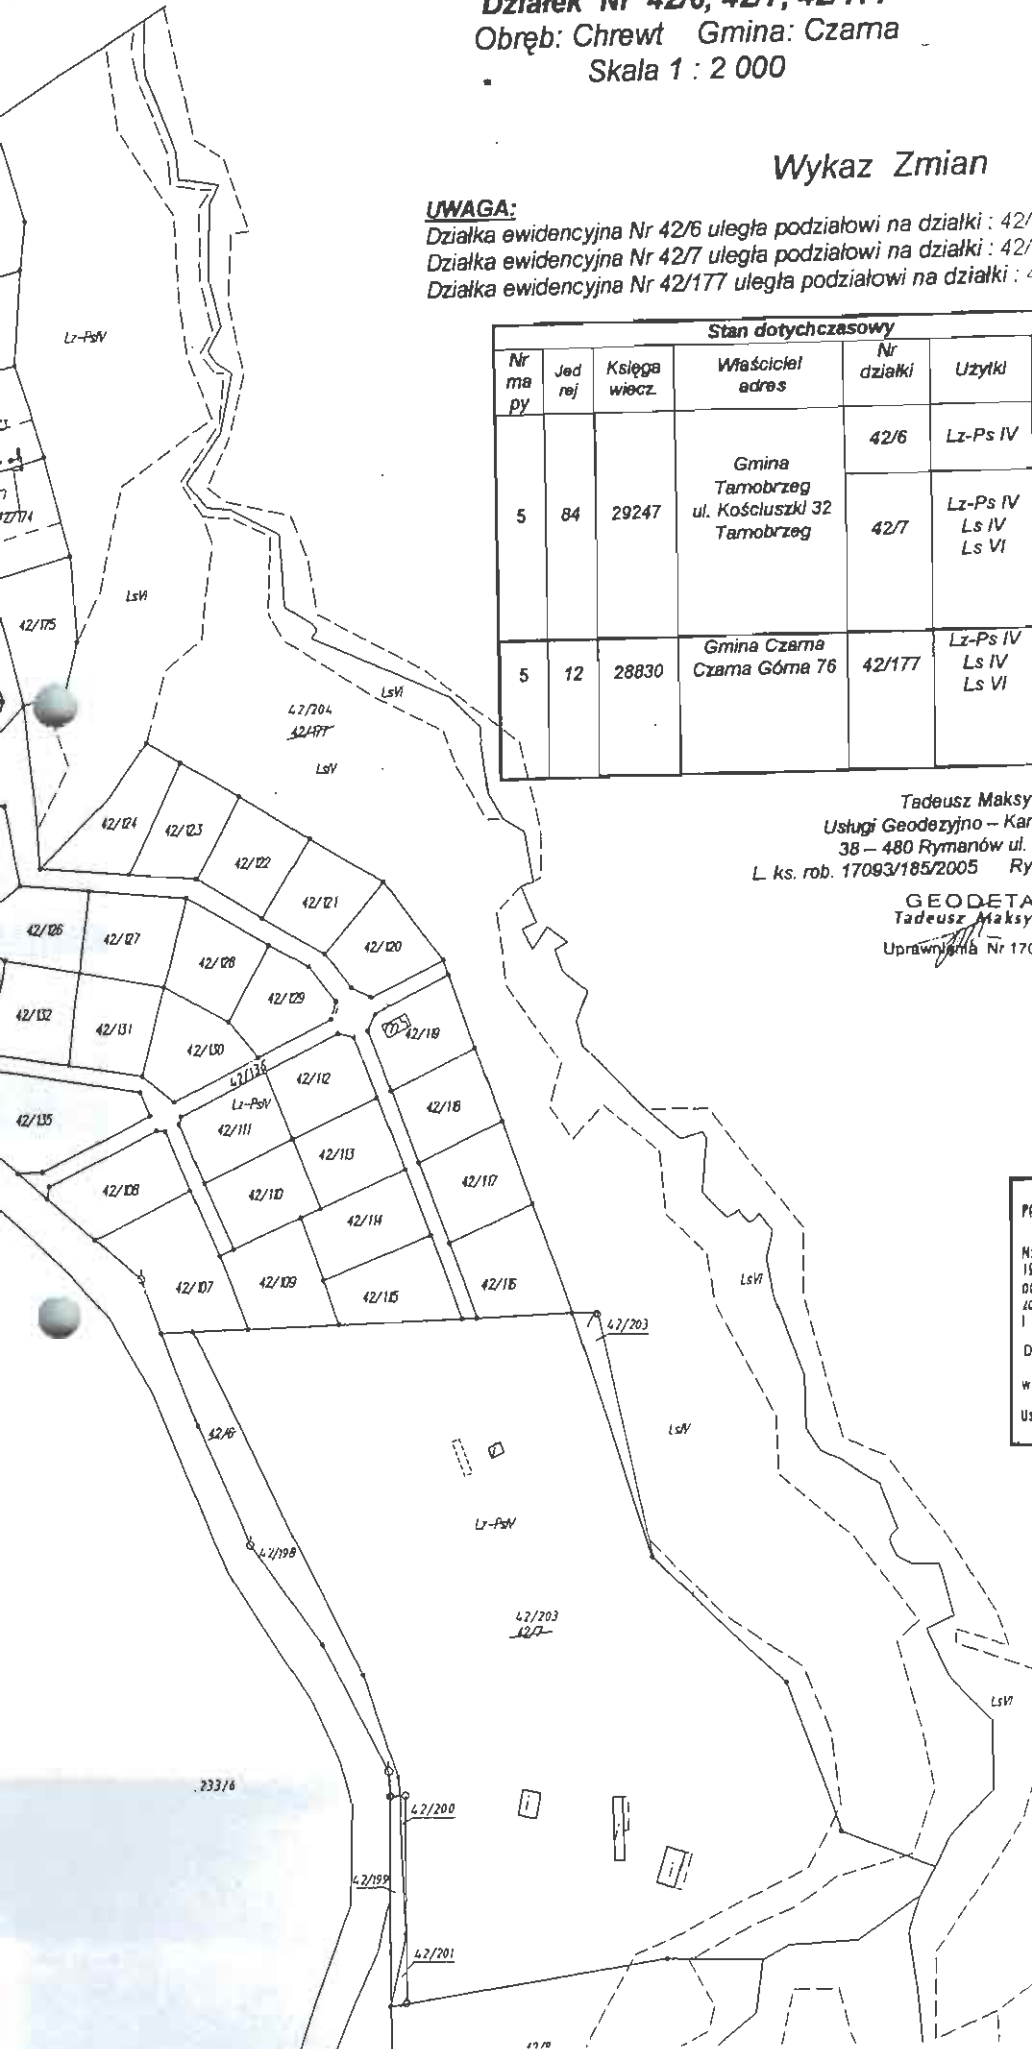

STAROSTA BIESZCZADZKI
POWIATOWY OŚRODEK DOKUMENTACJI GEODEZYJNEJ
I KARTOGRAFICZNEJ W USZKZYKACH BÓLNICH
Na podstawie art.40 ust.2 i ust.3 ustawy z dnia 17 maja 1999 r. - Prawo geodezyjne i kartograficzne (Dz. U. Nr 30, poz. 163, z późniejszymi zmianami) niniejszy dokument został przyjęty do państwowego zasobu geodezyjnego i kartograficznego i stanowi własność Skarbu Państwa.
Dokument wpisano do ewidencji zasobu powiatowego w dniu 23.05.2005 r. Nr ewidencyjny 5 93-14/05
Usługa Dolna, dnia 23.05.2005 r. podpis osoby upoważnionej

GP 1325/1/05 data 23.05.2005

Z up. *[Signature]*
mgr inż. Aleksandra Gajda