

**UCHWAŁA** Nr **XVI/169/2003**  
z dnia **30 października 2003 r.**

**Rady Miasta Tarnobrzeg**

**w sprawie zbycia nieruchomości gruntowych stanowiących własność gminy Tarnobrzeg  
poł. w Tarnobrzegu przy ul. Dominikańskiej i ul. Sienkiewicza w drodze przetargu  
nieograniczonego**

Działając na podstawie art. 18 ust. 2 pkt. 9 lit. a ustawy z dnia 8 marca 1990 r. o samorządzie gminnym / tekst jednolity: Dz.U. z 2001 r. Nr 142 poz. 1591 z późn. zm./ oraz art. 28 ust. 1 i art. 37 ust. 1 ustawy z dnia 21 sierpnia 1997 r. o gospodarce nieruchomościami / tekst jednolity: Dz.U. z 2000 r. Nr 46, poz. 543 z późn. zm. /  
**Rada Miasta Tarnobrzeg**

**u c h w a ł a :**

§ 1.

wyraża zgodę na sprzedaż w drodze przetargu nieograniczonego nieruchomości gruntowych stanowiących własność gminy Tarnobrzeg położonych w Tarnobrzegu przy ul. **Dominikańskiej** ozn. nr ewid.:

- 1355 o pow. 0,0539 ha obj. KW 29107
- 1367 o pow. 0,0264 ha obj. KW 28668
- 1368/1 o pow. 0,0690 ha obj. KW 28023
- 1368/2 o pow. 0,0134 ha obj. KW 29227
- 1372/1 o pow. 0,0484 ha obj. KW 18946

oraz położonych przy ul. **Sienkiewicza** ozn. nr ewid.:

- 1361/1 o pow. 0,0299 ha obj. KW 18946
- 1374/1 o pow. 0,0266 ha obj. KW 16738
- 1376/2 o pow. 0,0179 ha obj. KW 16378

§ 2.

Wykonanie uchwały powierza się Prezydentowi Miasta Tarnobrzeg.

§ 3.

Uchwała wchodzi w życie z dniem podjęcia.

Przewodniczący Rady  
Tadeusz Zych


**RADA MIASTA  
TARNOBRZEGA**

**ZAŁĄCZNIK DO UCHWAŁY NR** ..... XVI/169/2003  
**Z DNIA** ..... 30 października 2003 :  
**RADY MIASTA TARNOBRZEGA**

Działki ewidencyjne nr : 1355, 1367, 1368/1, 1368/2, 1372/1, 1361/1, 1374/1, 1376/2  
Powierzchnia łączna : 0,2855 ha  
Lokalizacja : Tarnobrzeg  
Właściciel : Gmina Tarnobrzeg

Szkic lokalizacyjny w skali 1:10 000

Mapa ewidencji gruntów skala 1 : 1000

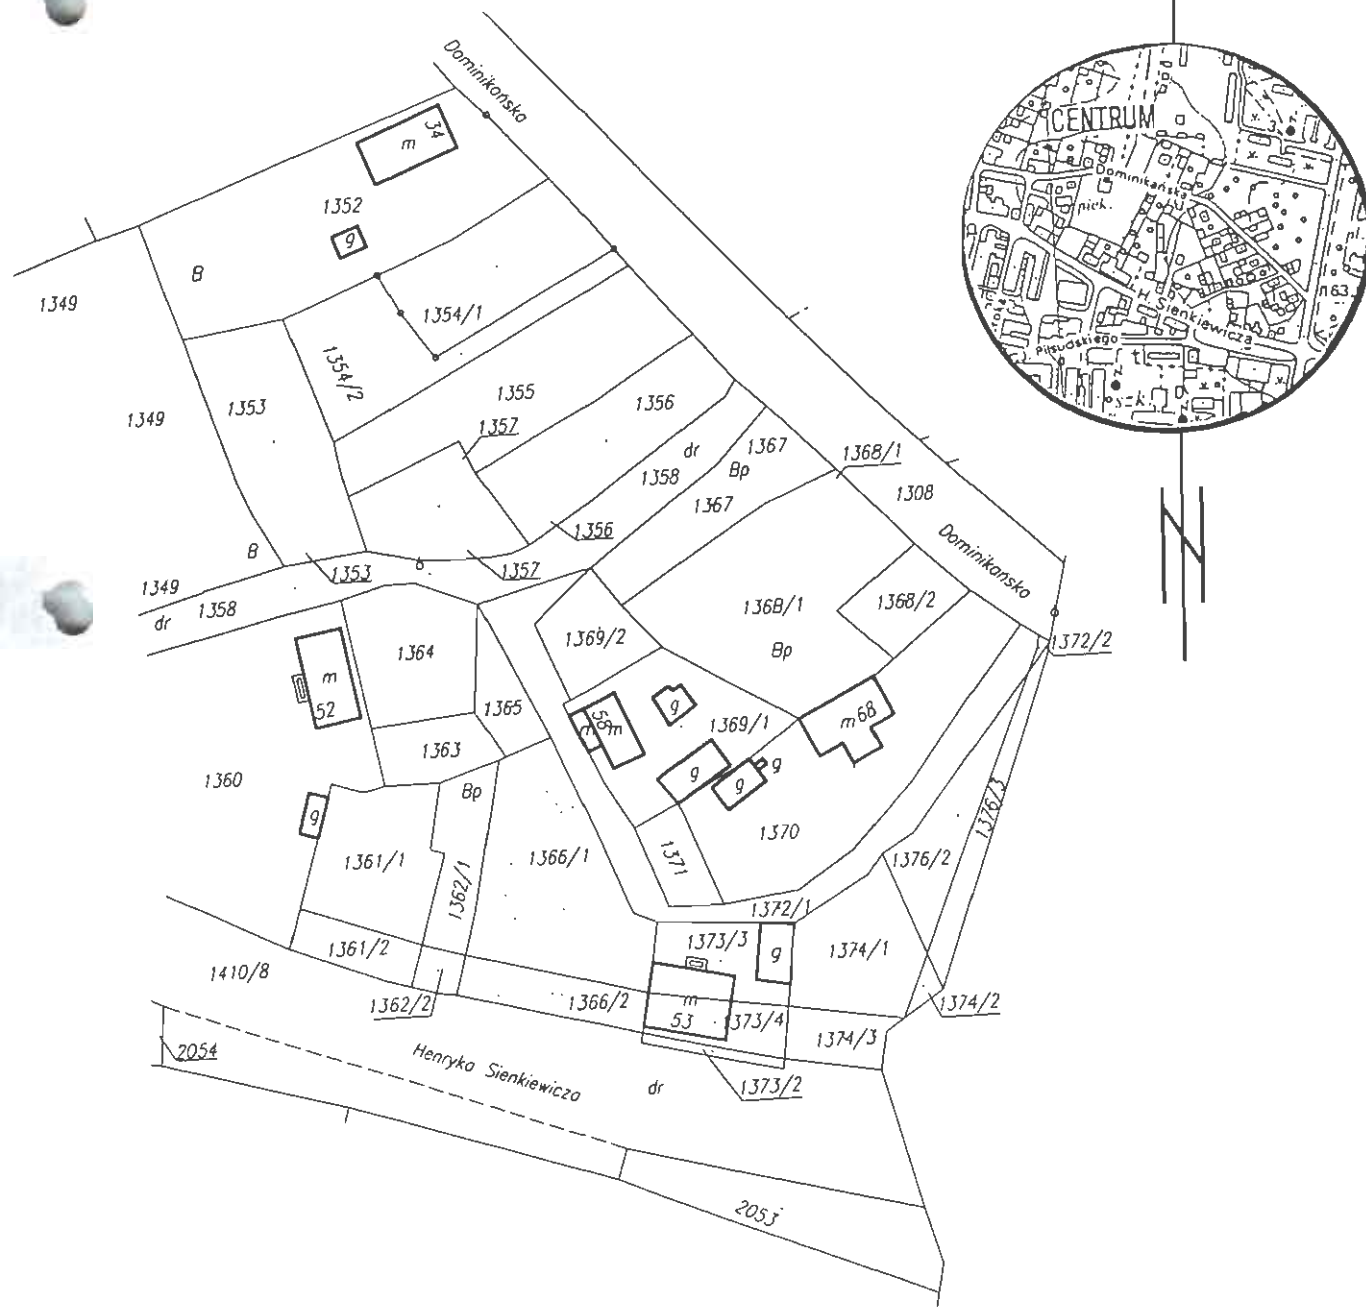


# RADA MIASTA TARNOBRZEGA

## MIEJSCOWY PLAN ZAGOSPODAROWANIA PRZESTRZENNEGO TARNOBRZEG - CENTRUM ZESPÓŁ ZABUDOWY USŁUGOWO - MIESZKANIOWEJ Plansza podstawowa

SKALA 1 : 500

Załącznik graficzny NR 1 do Uchwały Nr X/170/99 r.

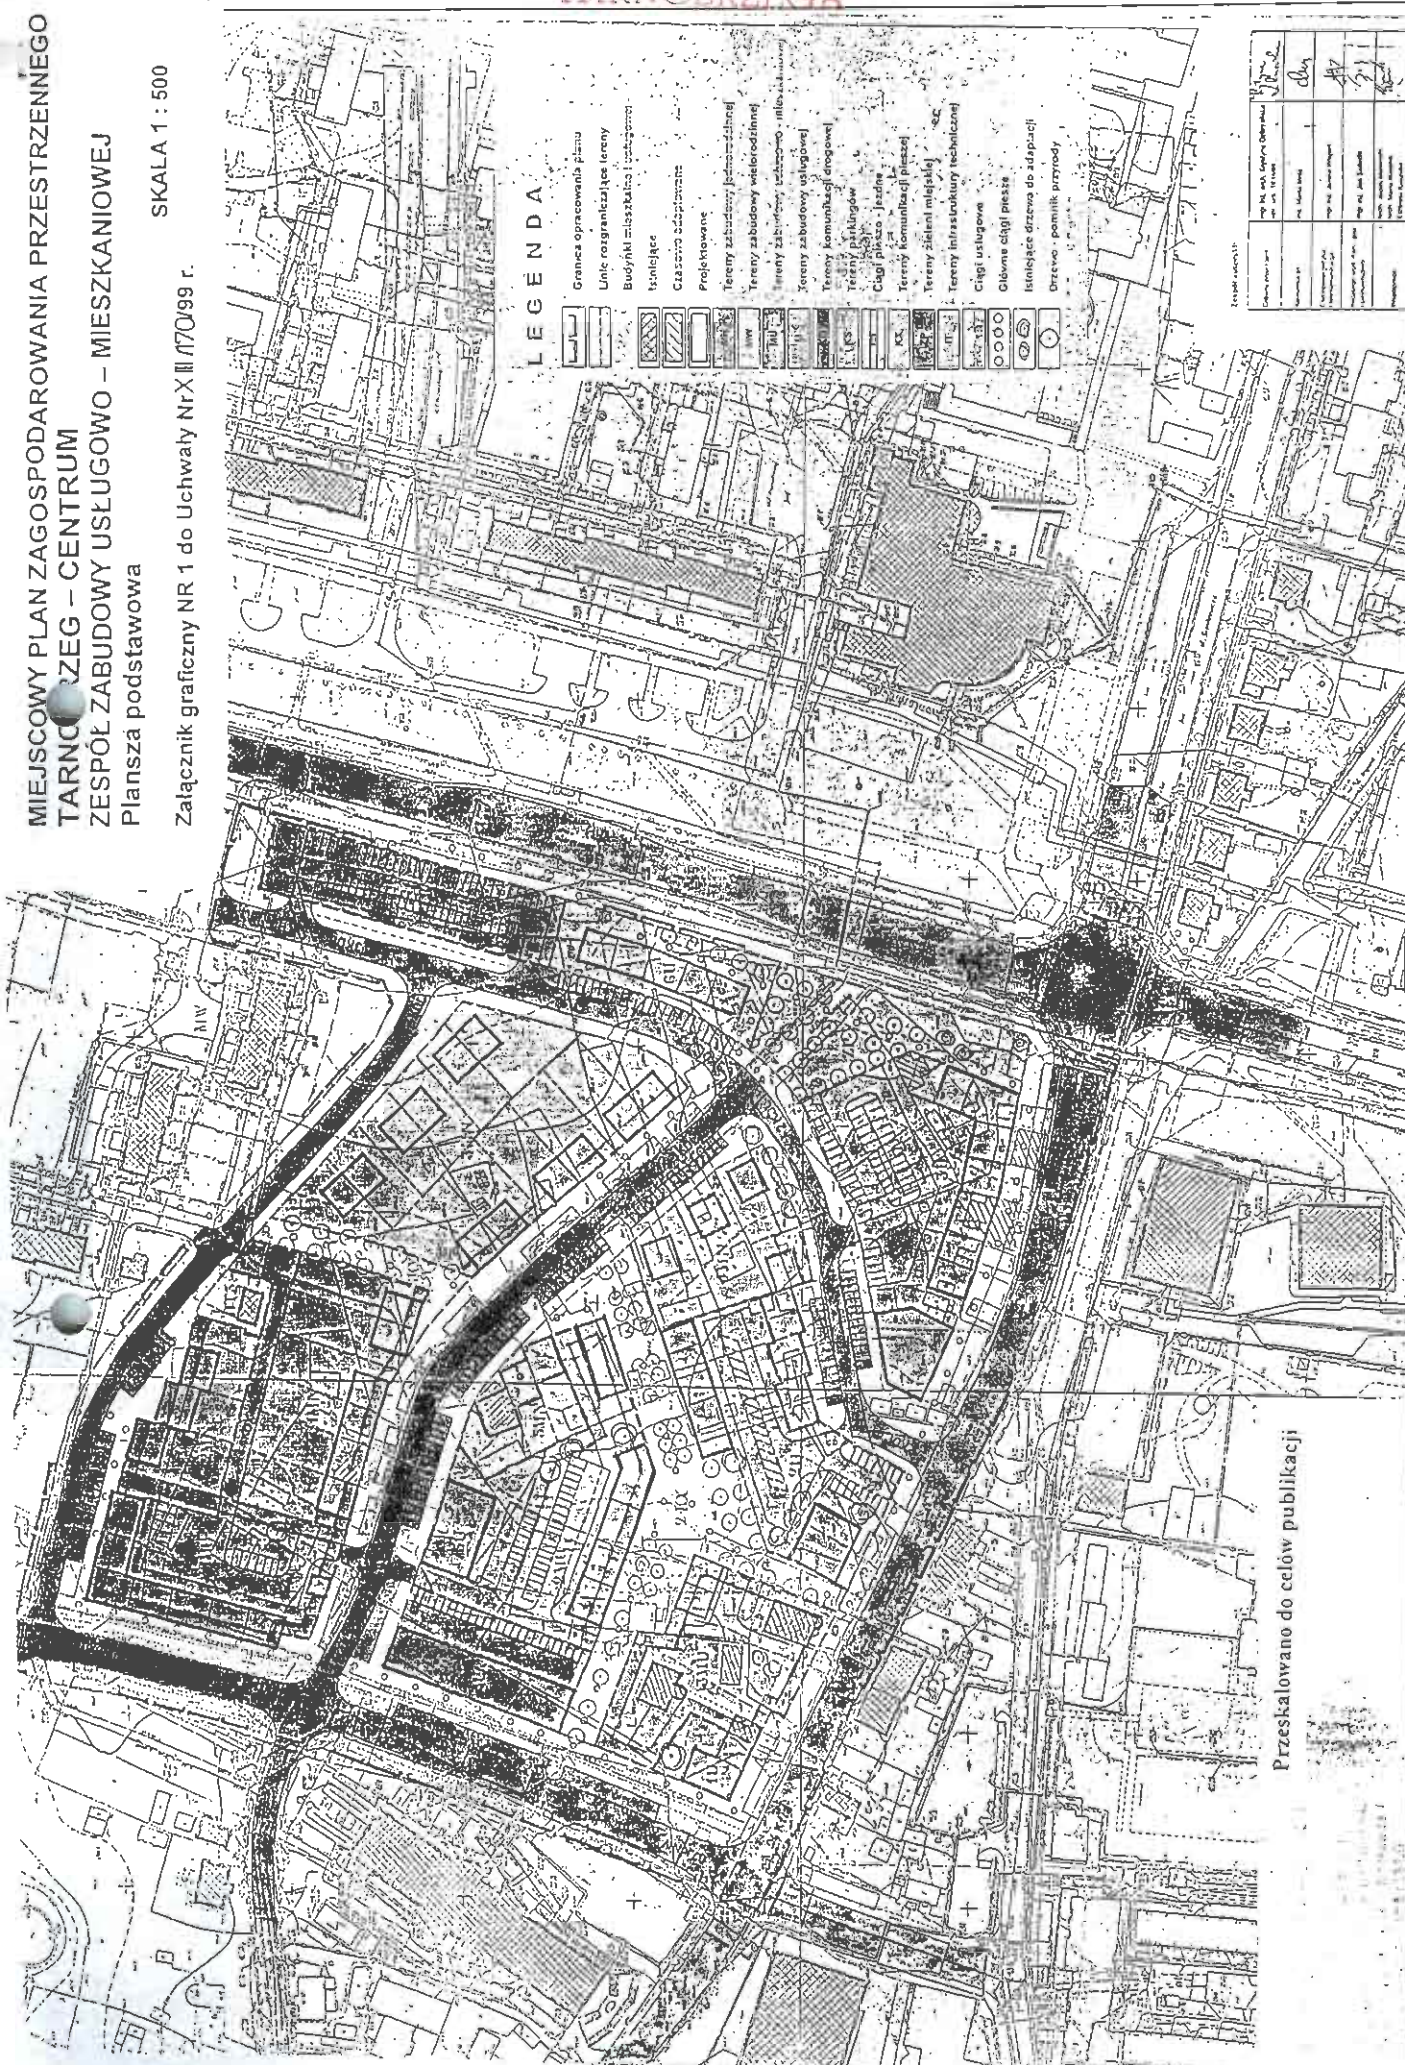

### LEGENDA

- Granica opracowania planu
- Linie rozgraniczające tereny
- Budynki mieszkalne i usługowe
- Izolujące
- Członki zabudowy
- Projektowane
- Tereny zabudowy jednorodzinnej
- Tereny zabudowy wielorodzinnej
- Tereny zabudowy usługowo - mieszkaniowej
- Tereny zabudowy usługowej
- Tereny komunikacji drogowej
- Tereny parkingów
- Clagi placów - jezdnie
- Tereny komunikacji pieszej
- Tereny zielonej miejskiej
- Tereny infrastruktury technicznej
- Clagi usługowe
- Główne clagi piasek
- Istniejące drzewa do sadzacji
- Drzewo - pomnik przyrody

Legenda techniczna

Obj. nr. 1/99	Obj. nr. 2/99	Obj. nr. 3/99	Obj. nr. 4/99
Obj. nr. 5/99	Obj. nr. 6/99	Obj. nr. 7/99	Obj. nr. 8/99
Obj. nr. 9/99	Obj. nr. 10/99	Obj. nr. 11/99	Obj. nr. 12/99

Przeskalowano do celów publikacji

1251  
Inżynieria Lądowa  
m. TARNOBRZEG

55.10.204

**Skrócony wypis ze skorowidza działek**

z dnia:03-10-13

Ip.	NrOb	Nr działki	Ark.	Księga wiecz	Ch	Udział	właściciel / władający	pow. [ha]
1	12	1355	3	KW 29107  GIII.7223K/313/97	WŁ	1/1	GMINA TARNOBZRZEG TADEUSZA KOŚCIUSZKI 32; 39-400 TARNOBZRZEG;	0,0539
2	12	1367	3	KW 28668  GIII.7223K/328/97	WŁ	1/1	GMINA TARNOBZRZEG TADEUSZA KOŚCIUSZKI 32; 39-400 TARNOBZRZEG;	0,0264
3	12	1368/1	3	KW 28023  GIII.7223K/325/97	WŁ	1/1	GMINA TARNOBZRZEG TADEUSZA KOŚCIUSZKI 32; 39-400 TARNOBZRZEG;	0,0690
4	12	1368/2	3	KW 29227  GIII.7223K/326/97	WŁ	1/1	GMINA TARNOBZRZEG TADEUSZA KOŚCIUSZKI 32; 39-400 TARNOBZRZEG;	0,0134
5	12	1372/1	3	KW 18946	WŁ	1/1	GMINA TARNOBZRZEG TADEUSZA KOŚCIUSZKI 32; 39-400 TARNOBZRZEG;	0,0484
6	12	1361/1	3	KW 18946	WŁ	1/1	GMINA TARNOBZRZEG TADEUSZA KOŚCIUSZKI 32; 39-400 TARNOBZRZEG;	0,0299
7	12	1374/1	3	KW 16738	WŁ	1/1	GMINA TARNOBZRZEG TADEUSZA KOŚCIUSZKI 32; 39-400 TARNOBZRZEG;	0,0266
8	12	1376/2	3		WŁ	1/1	GMINA TARNOBZRZEG TADEUSZA KOŚCIUSZKI 32; 39-400 TARNOBZRZEG;	0,0179

Z up. Prezydenta Miasta  
Naczelnik Wydziału  
Geodezyjny i Kartograficzny  
mgr inż. Hanna Wójcik z Leńskich  
Geodeza Powiatowy