

UCHWAŁA NrXV/154/2003

z dnia 24 września 2003 roku
.....

Rady Miasta Tarnobrzeg

w sprawie nabycia nieruchomości gruntowej poł. w Tarnobrzegu przy ul. Słomki.

Na podstawie art. 18 ust. 2 pkt. 9 lit. a ustawy z dnia 8 marca 1990 r.

o samorządzie gminnym / tekst jednolity: Dz.U. z 2001 r. Nr 142 poz. 1591 z późn.zm./
RADA MIASTA TARNOBRZEG

u c h w a ł a :

§ 1.

Wyraża zgodę na nabycie przez gminę Tarnobrzeg nieruchomości gruntowej ozn. nr ewid. 638/46 o pow. 0,0045 ha poł. w Tarnobrzegu przy ul. Słomki stanowiącej własność P.P. Bogusława i Joanny Sondej zam. Tarnobrzeg, ul. Skalna Góra 8/9 z przeznaczeniem na realizację zadań własnych gminy obejmujących sprawy dróg gminnych oraz organizacji ruchu drogowego.

§ 2.

Wykonanie uchwały powierza się Prezydentowi Miasta Tarnobrzeg.

§ 3.

Uchwała wchodzi w życie z dniem podjęcia.

Przewodniczący Rady

Tadeusz Zych

**ZAŁĄCZNIK DO UCHWAŁY NR XV/154/2003 r.
Z DNIA 24 września 2003 r.
RADY MIASTA TARNOBRZEG**

Działka ewidencyjna nr : 638/46 o pow. 0,0045 ha

Lokalizacja : Tarnobrzeg ul. Słomki


Właściciel : Bogusław Adam Sondej

Joanna Barbara Sondej zam. Tarnobrzeg ul. Skalna Góra 8/9

KW : 42 283

Szkic lokalizacyjny w skali 1:10 000

Mapa ewidencji gruntów skala 1:1000

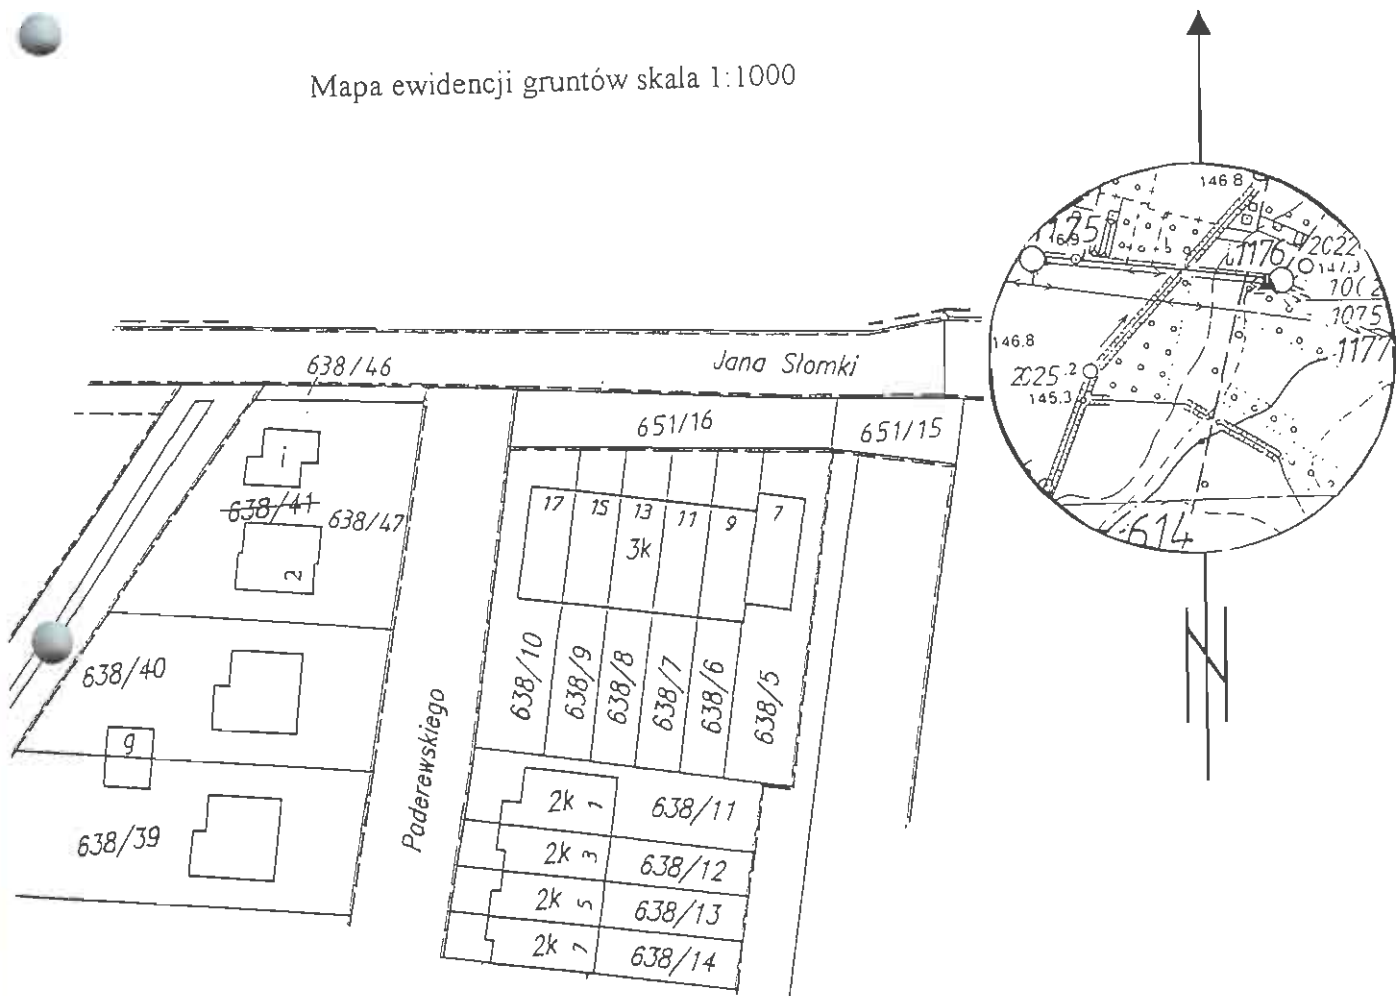


linie ograniczające arterię komunikacji kolejowej kategorii ruchu normalnego, stanowiącą zasadniczą sieć ulic w obrębie jednostki, (brak symbolu oznaczenia ulicy na kopii rysunku miejscowego planu ogólnego zagospodarowania przestrzennego Tarnobrzega)

RADA MIASTA TARNOBRZEGA

Zastępca Naczelnika Wydziału

inż. Roman Borkow

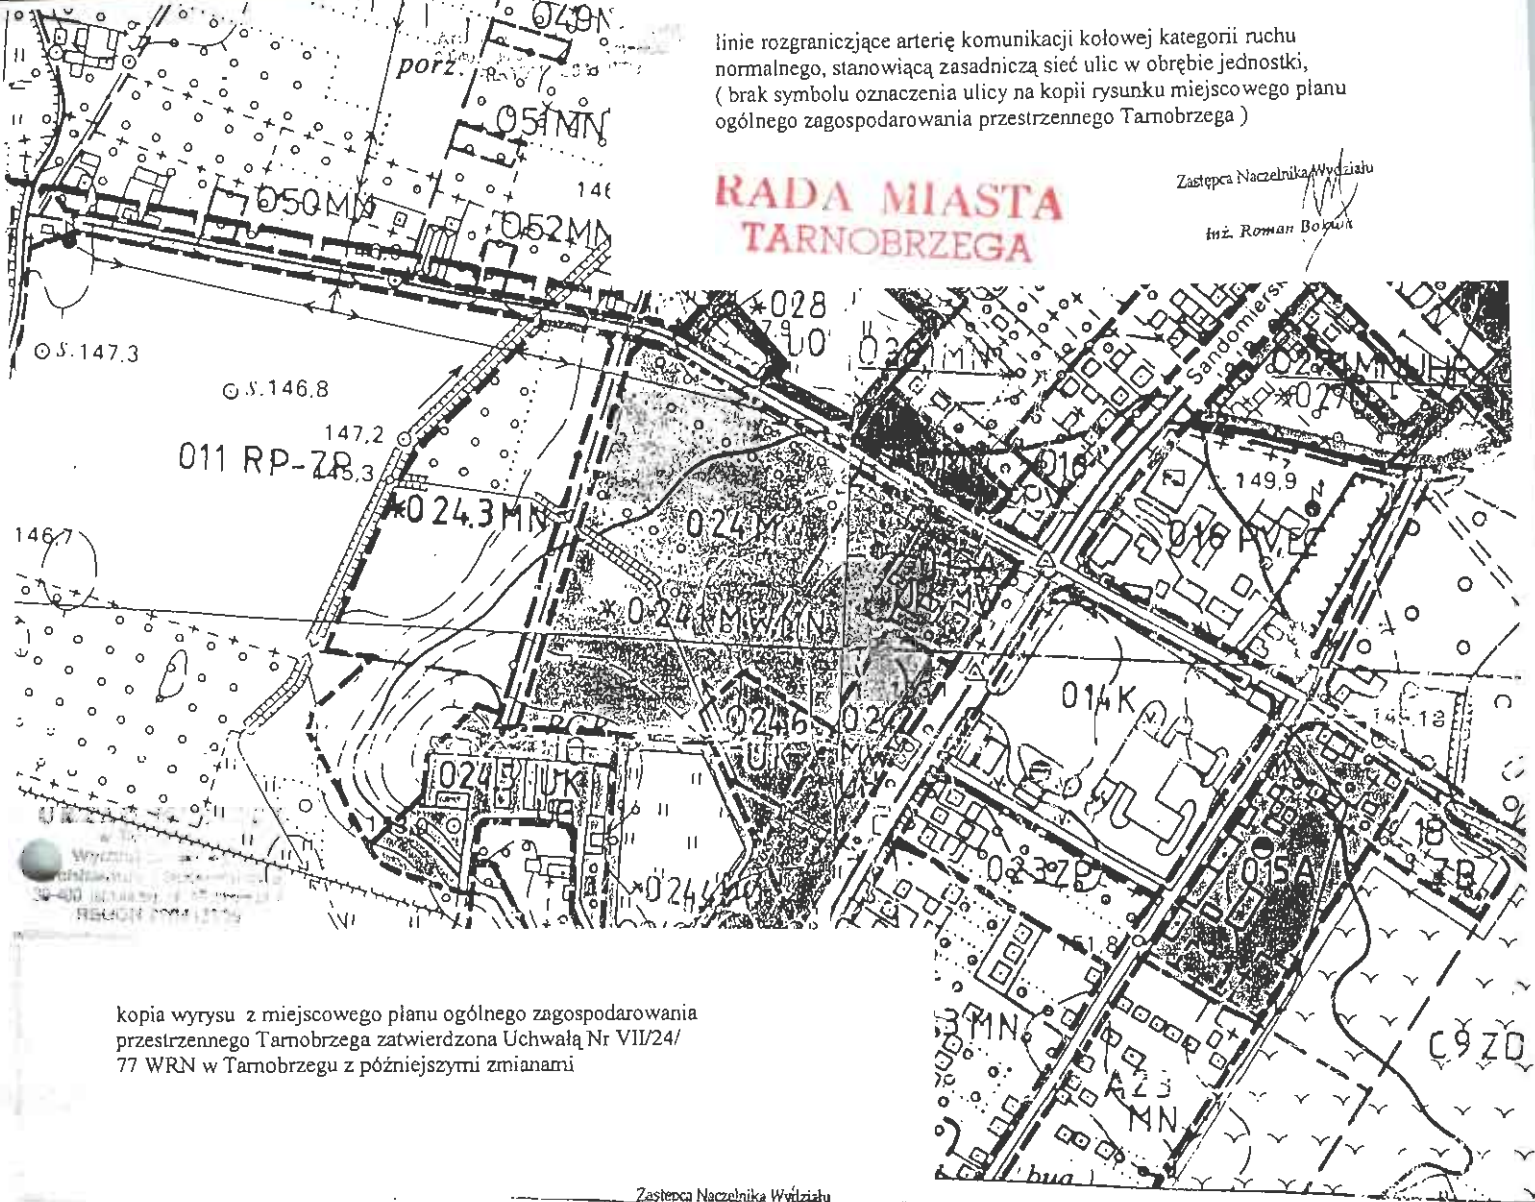

kopia wyrysu z miejscowego planu ogólnego zagospodarowania przestrzennego Tarnobrzega zatwierdzona Uchwałą Nr VII/24/77 WRN w Tarnobrzegu z późniejszymi zmianami

Zastępca Naczelnika Wydziału

inż. Roman Borkow

155.134.1

TARNOBR

1:5000

1:10000

z 612/59

WYPIS Z REJESTRU GRUNTÓW

z dnia: 03-09-09

Jednostka rejestrowa : G.856

Lp	Podmiot ewidencyjny	Charakter własności / władania	Udział
1	(małżeństwo) BOGUSŁAW, ADAM SONDEJ Rodzice:ANTONI,MARIA AKACJOWA 9; 39-400 TARNOBZRZEG; JOANNA, BARBARA SONDEJ Rodzice:ALEKSANDER,HELENA SKALNA GÓRA 8/9; 39-400 TARNOBZRZEG;	własność	1/1M

Nr działki	Ark.	Położenie działki	Pow. działki [ha]	Nr KW lub inny dokument własności	Opis użytku	Klasa	Pow. uż. [ha]
638/46	1	JANA SŁOMKI	0.0045	KW 42283 A:2018/95	R	Iva	0.0045

Razem powierzchnia działek : 0.0045
Słownie : czterdzieści pięć m. kwadr.
Cała jednostka rejestrowa: 0.0935
Słownie : dziewięćset trzydzieści pięć m. kwadr.

Sporządził : Barbara Kozłowska

Z up. Prezydenta Miasta
Naczelnik Wydziału
Geodezji i Gospodarki Gruntami
Barbara Kozłowska
mgr inż. Barbara Kozłowska
Szefowa Wydziału Geodezji i Gospodarki Gruntami