

z dnia 25 marca 2004r.

Rady Miasta Tarnobrzeg

w sprawie nabycia nieruchomości gruntowej poł. w Tarnobrzegu przy ul. Sienkiewicza

Działając na podstawie art 18 ust. 2 pkt. 9 lit. a ustawy z dnia 8 marca 1990 r. o samorządzie gminnym / tekst jednolity: Dz.U. z 2001 r. Nr 142 poz. 1591 z późn.zm./  
Rada Miasta Tarnobrzeg

u c h w a ł a :

§ 1.

Wyraża zgodę na nabycie przez gminę Tarnobrzeg nieruchomości gruntowej ozn. nr ewid. 1504 o pow. 0,1775 ha obj. ZD 2155 położonej w Tarnobrzegu przy ul. Sienkiewicza stanowiącej własność Pani Henryki Gwiazdowicz z przeznaczeniem pod budowę arterii komunikacyjnej kołowej ruchu przyspieszonego.

§ 2.

Wykonanie uchwały powierza się Prezydentowi Miasta Tarnobrzeg.

§ 3.

Uchwała wchodzi w życie z dniem podjęcia

PRZEWODNICZĄCY RADY


Tadeusz Zych

ZAŁĄCZNIK DO UCHWAŁY NR XXII/224/04  
Z DNIA 25 marca 2004r.  
RADY MIASTA TARNOBRZEG

Działka ewidencyjna nr : 1504  
Powierzchnia : 0,1775 ha  
Lokalizacja . Tarnobrzeg ul Sienkiewicza  
Właściciel . Gwiazdowicz Henryka  
zam. Przemysł ul. Glazera 19/17  
KW ZD 2155

Szkic lokalizacyjny w skali 1:10 000

Mapa ewidencji gruntów skala 1 : 1000

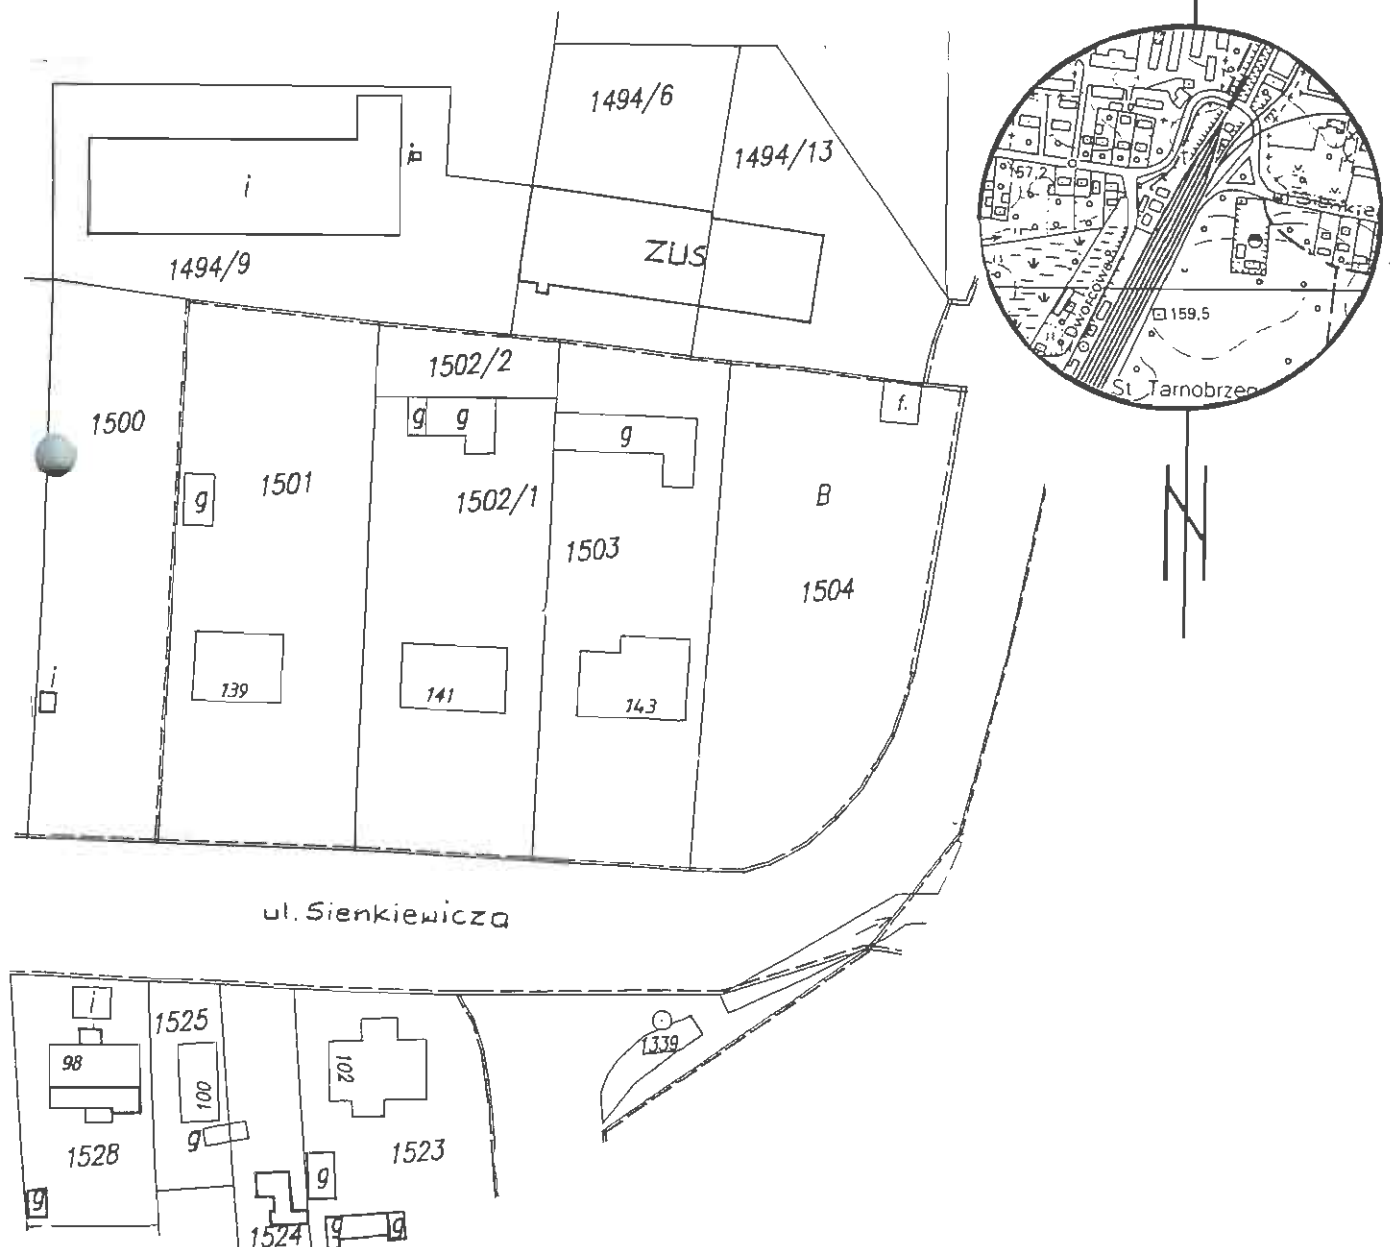

Województwo podkarpackie  
Powiat : Tarnobrzeg  
Jednostka ewidencyjna : Tarnobrzeg  
Obręb : 12 TARNOBRZEG

## WYPIS Z REJESTRU GRUNTÓW

z dnia: 04-03-11

Rada Miasta Tarnobrzeg

Jednostka rejestrowa : G.1002

LP	Podmiot ewidencyjny	Charakter własności / władania	Udział
1	HENRYKA GWIAZDOWICZ Rodzice STEFANIA GLAZERA 19/17, 37-700 PRZEMYŚL	własność	1/1

Nr działki	Ark.	Położenie działki	Pow. działki [ha]	Nr KW lub inny dokument własności	Opis użytku	Klasa	Pow. uz. [ha]
1504	5	SIENKIEWICZA	0 1775	ZD 2155	B		0 1775

Razem powierzchnia działek 0 1775

Słownie . . . jeden tysiąc siedemset siedemdziesiąt pięć m kwadr.

Cała jednostka rejestrowa 0 1775

Słownie . . . jeden tysiąc siedemset siedemdziesiąt pięć m kwadr.

Z up. Prezydenta Miasta  
Wiceprezesa Miasta  
Burmistrza Miasta  
mgr inż. Andrzej Kozłowski  
Główny Inżynier Geod. i Kart.


Rada Miasta Tarnobrzeg

Arteria komunikacji kołowej ruchu przyspieszonego. Stanowi główną oś komunikacyjną Zespołu Miast Tarnobrzeg-Sandomierz. Parametry techniczne w/g normatywu. Na odcinku od skrzyżowania z O 2KNII do skrzyżowania z O 4 KN III korekta przebiegu w stosunku do planowanego przebiegu w MPO zgodnie z projektem technicznym drogi. Skrzyżowanie z ul. Sienkiewicza O 4 KN III - dwupoziomowe.

Zakłada się, że ul. Sienkiewicza przechodzić będzie wiaduktem nad obwodnicą O 1 KP II oraz linią kolejową Dębica - Sandomierz.

Stanowią główną średnicę połączeń wszystkich dzielnic zespołu. Parametry techniczne wg. normatywu.

- 03 KN III- Arterie komunikacji kołowej kategorii ruchu normalnego. Stanowią zasadniczą sieć ulic w obrębie jednostki. Parametry techniczne w/g normatywu. Przedłużenie ulic Zwierzynieckiej i M.Fornalskiej w kierunku zachodnim.
- 04 KN III- Arterie komunikacji kołowej kategorii ruchu normalnego. Stanowią zasadniczą sieć ulic w obrębie jednostki. Parametry techniczne w/g normatywu. Ulica Sienkiewicza na odcinku od Alei Dąbala O2 KNII do Mokrzeszowa o przekroju KN II, czyli 2 jezdnie. Nad obwodnicą O1KPII oraz linią kolejową Dębica-Sandomierz, wiadukt kolejowy.
- 05 KN III- Arterie komunikacji kołowej kategorii ruchu normalnego. Stanowią zasadniczą sieć ulic w obrębie jednostki. Parametry techniczne w/g normatywu. Ulica M.Fornalskiej - korekta ustaleń planu na odcinku południowym ulicy - pozostała trasa po istniejącym przebiegu. Odstępuje się od planowanego poprzednio w MPO przebiegu ulicy przez tereny baz WZSR i GS ze względu na wysoki koszt/ wyburzenia/ oraz kolizję z zagospodarowanym terenem w/w baz.
- 06 KN III- Arterie komunikacji kołowej kategorii ruchu normalnego. Stanowią zasadniczą sieć ulic w obrębie jednostki. Parametry techniczne

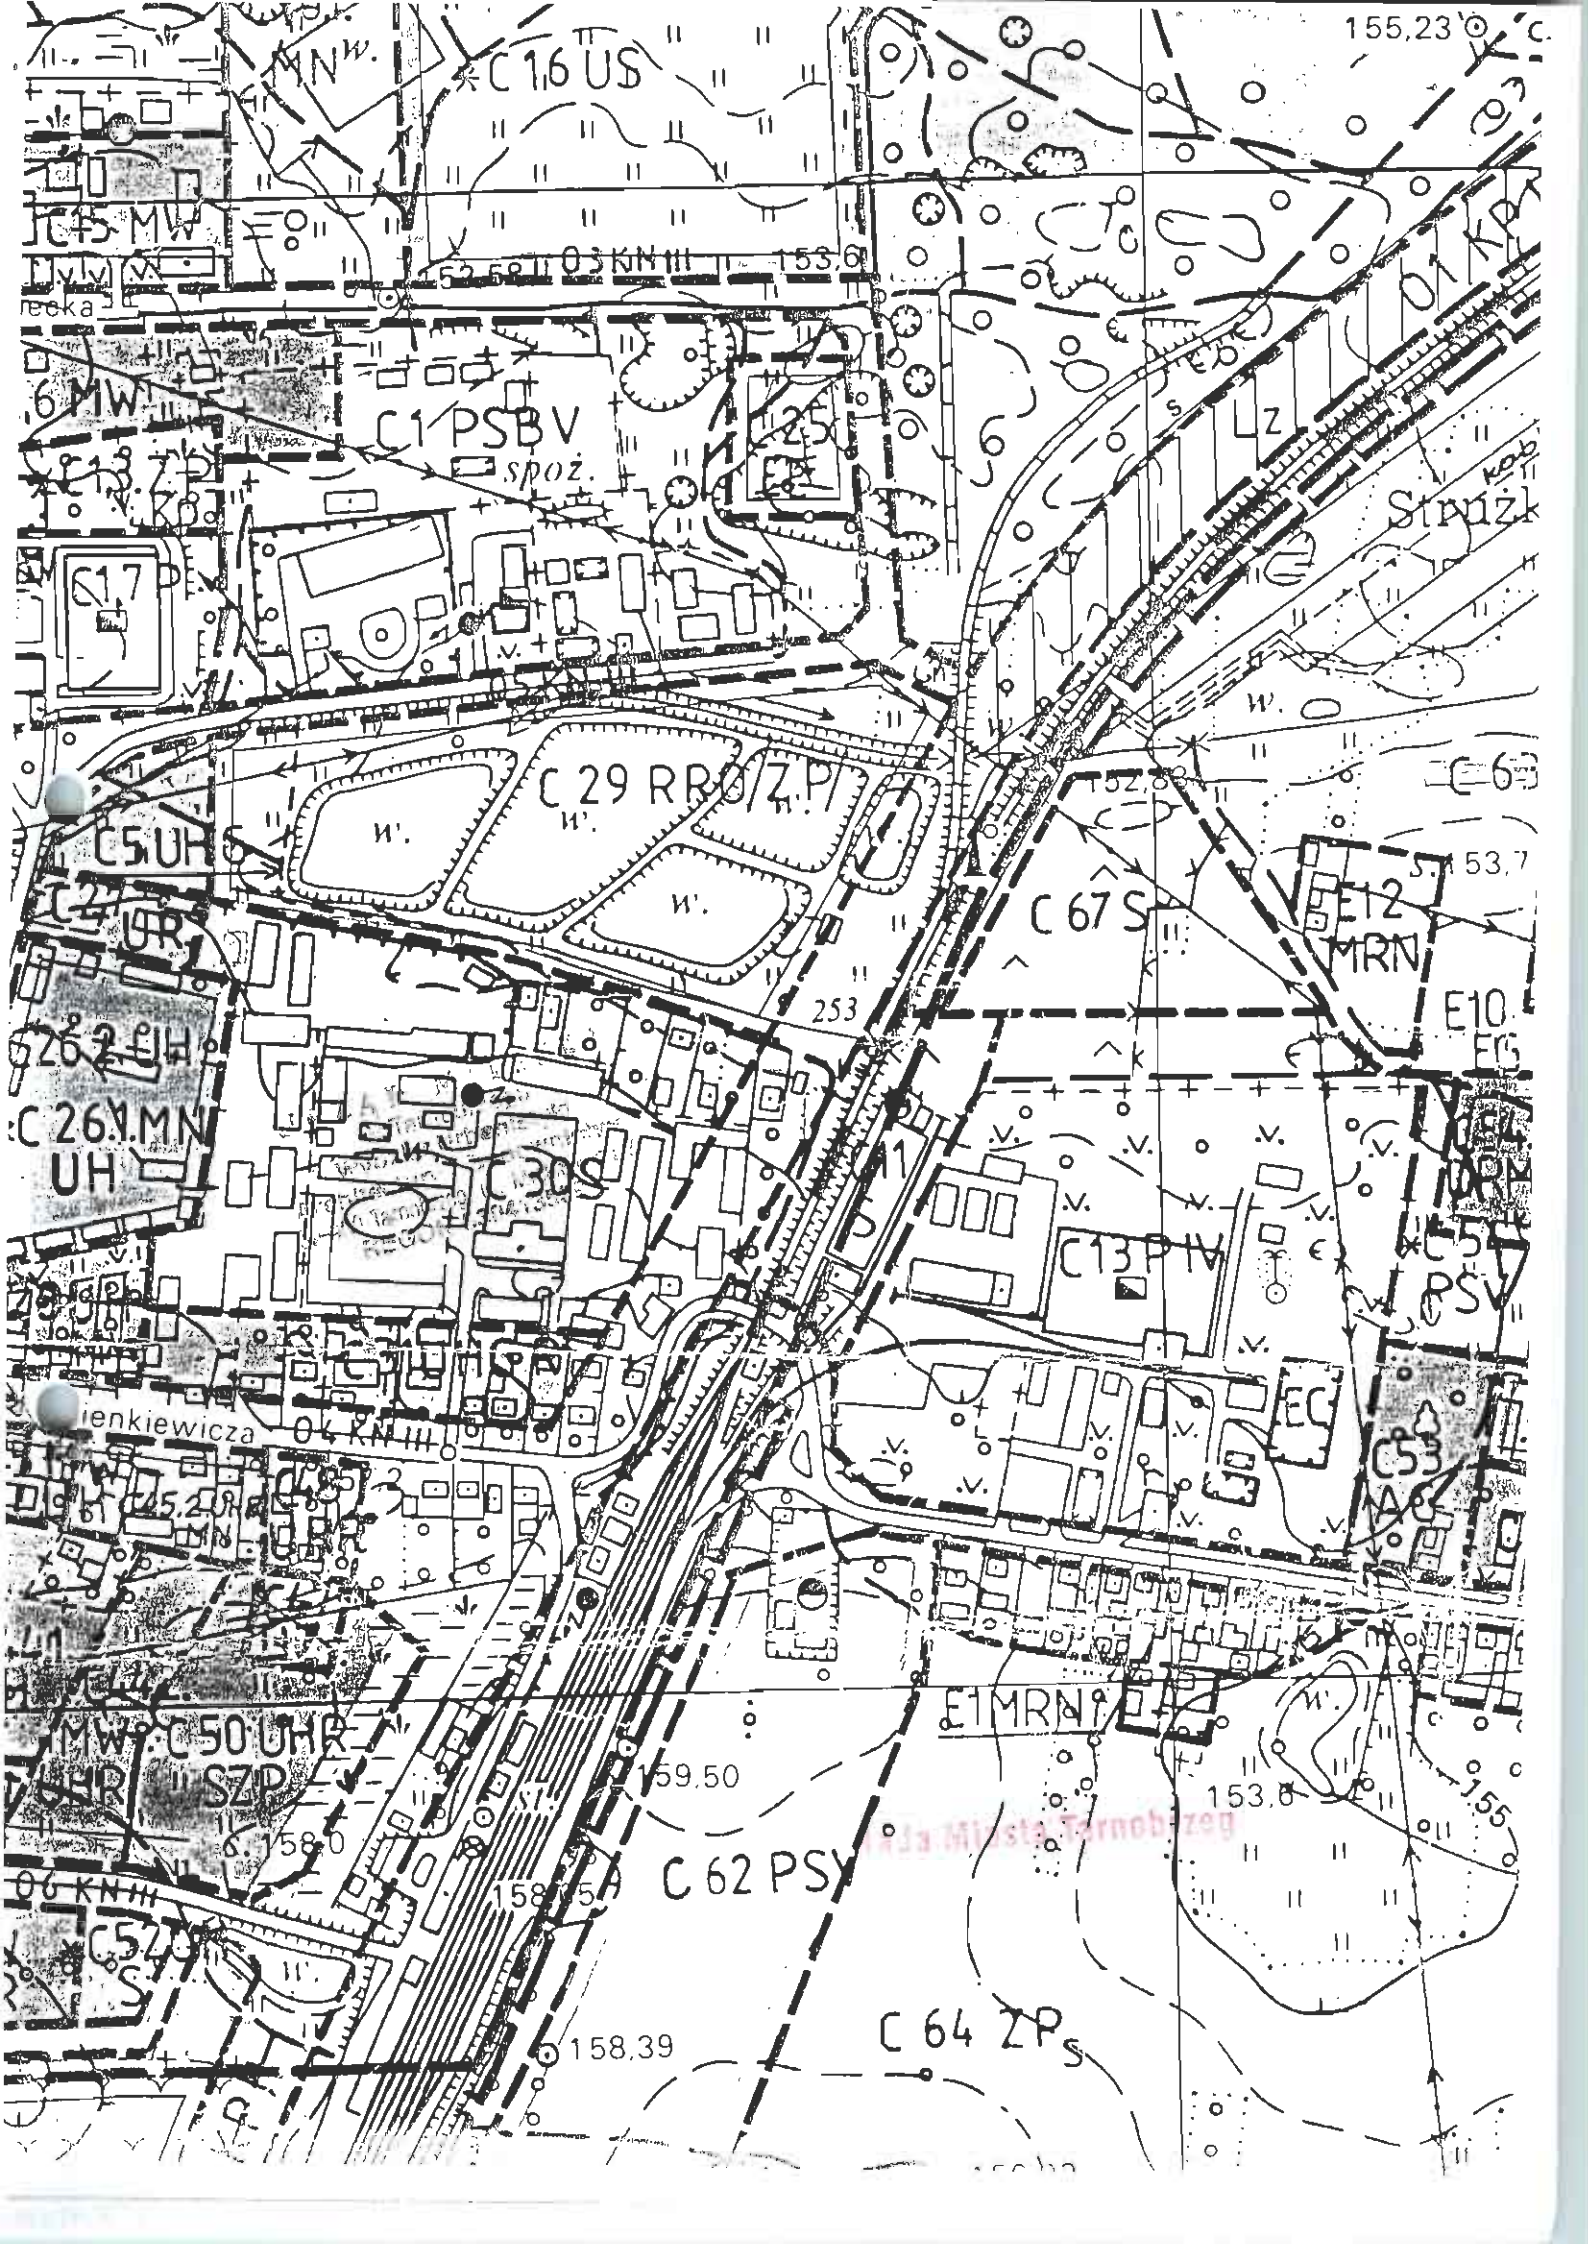

MN W.  
C 16 US  
C 5 MW  
C 25 RR0 ZP  
153.6

C 1 PSBV  
spoz.  
C 17  
C 25 RR0 ZP  
253

C 5 UH  
C 29 RR0 ZP  
W.  
W.  
W.  
253

C 26 MN  
UH  
C 30 S  
C 13 P IV  
E 10  
E 5

Lenkiewicza  
C 25 RR0 ZP  
C 25 RR0 ZP  
C 25 RR0 ZP

C 50 UHR  
SZP  
159.50  
158.39  
C 62 PSY  
C 64 ZP S

155.23  
C 67 S  
LZ  
Strazik  
C 63  
53.7

C 67 S  
E 12  
MRN  
E 10  
E 5

C 13 P IV  
E 10  
E 5  
C 5 PSV  
C 53

E 1 MRN  
C 53  
C 5 PSV

153.6  
155  
C 64 ZP S

Ja Miasto Tarnobrzeg