

UCHWAŁA Nr. *XXIV/249/2004*
z dnia *03 Czerwca 2004 roku*
RADY MIASTA TARNOBRZEG

**w sprawie: zbycia nieruchomości gruntowej stanowiącej własność gminy Tarnobrzeg
położonej w Tarnobrzegu osiedle Zakrzów**

Działając na podstawie art.18 ust.2 pkt.9 lit.a ustawy z dnia 8 marca 1990 r o samorządzie gminnym /tekst jednolity Dz.U. z 2001 r. Nr 142 poz. 1591 z późn. zm. / oraz art. 28 ust.1 i art. 37 ust.1 ustawy z dnia 21 sierpnia 1997 r o gospodarce nieruchomościami /tekst jednolity Dz.U z 2000r Nr 46 poz. 543 z późn. zm./ **Rada Miasta Tarnobrzeg**

u c h w a ł a :

§ 1

Wyraża zgodę na sprzedaż w drodze przetargu nieograniczonego nieruchomości gruntowej objętej **KW 30 628** stanowiącej własność gminy Tarnobrzeg ozn. nr ewid. **406/21** o pow. **0,1496 ha** położonej w Tarnobrzegu obręb **Zakrzów** z przeznaczeniem na cele usługowo-handlowe.

§ 2

Wykonanie uchwały powierza się Prezydentowi Miasta Tarnobrzeg .

§ 3

Uchwała wchodzi w życie z dniem podjęcia.

Przewodniczący Rady

Tadeusz Zych
Tadeusz Zych


Rada Miasta Tarnobrzeg

ZAŁĄCZNIK DO UCHWAŁY NR XXIV/249/2004
Z DNIA 03 czerwca 2004 r.
RADY MIASTA TARNOBRZEG

Działka ewidencyjna nr : 406/12
Powierzchnia : 0,1496 ha
Lokalizacja : Tarnobrzeg os. Zakrzów
Właściciel : Gmina Tarnobrzeg
KW : 30 628

Szkic lokalizacyjny w skali 1:10 000

Mapa ewidencji gruntów skala 1 : 1000

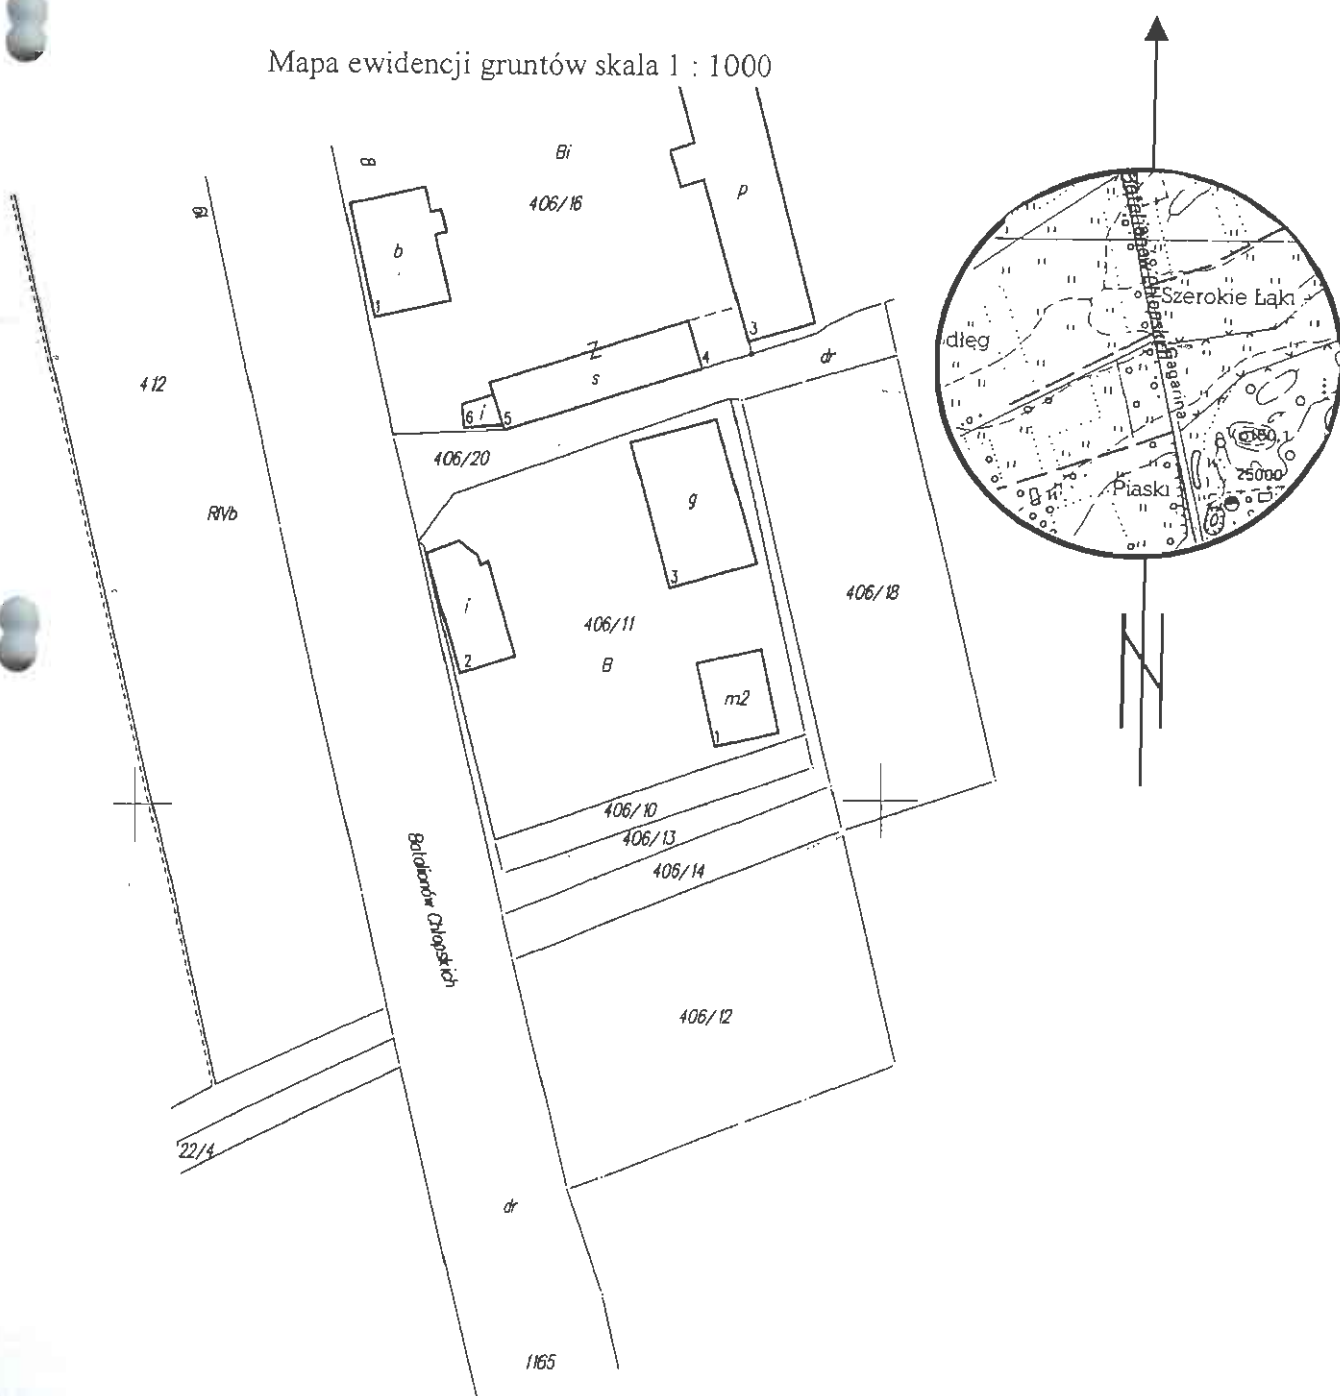

Przewodnicząca: Hanna Tomaszewska
Główny Sędzieta Dokumentacji
Geodezyjnej: Bartłomiej
K. Tomaszewski
ul. Mrochewicza 3
39-400 TARNOBZEG

Rada Miasta Tarnobrzeg

Województwo : podkarpackie

Powiat : Tarnobrzeg

Jednostka ewidencyjna : Tarnobrzeg

Obręb : 10 ZAKRZÓW

WYPIS Z REJESTRU GRUNTÓW

z dnia: 04-05-11

Jednostka rejestrowa : G.276

Lp	Podmiot ewidencyjny	Charakter własności / władania	Udział
1	GMINA TARNOBZEG TADEUSZA KOŚCIUSZKI 32; 39-400 TARNOBZEG;	własność	1/1

Nr działki	Ark.	Położenie działki	Pow. działki [ha]	Nr KW lub inny dokument własności	Opis użytku	Klasa	Pow. uż. [ha]
406/12	16	BATALIONÓW CHŁOPSKICH 39-400 TARNOBZEG	0.1496		Ps	IV	0.1496

Razem powierzchnia działek : 0.1496

Słownie : jeden tysiąc czterysta dziewięćdziesiąt sześć m. kwadr.


Cała jednostka rejestrowa: 95.1411

Słownie : dziewięćset pięćdziesiąt jeden tysięcy czterysta jedenaście m. kwadr

Sporządził : Helena Możdżeń

Z up. Przewodnicząca
Główny Sędzieta Dokumentacji
Geodezyjnej
Hanna Tomaszewska
ul. Mrochewicza 3
39-400 TARNOBZEG

Rada Miasta Tarnobrzeg

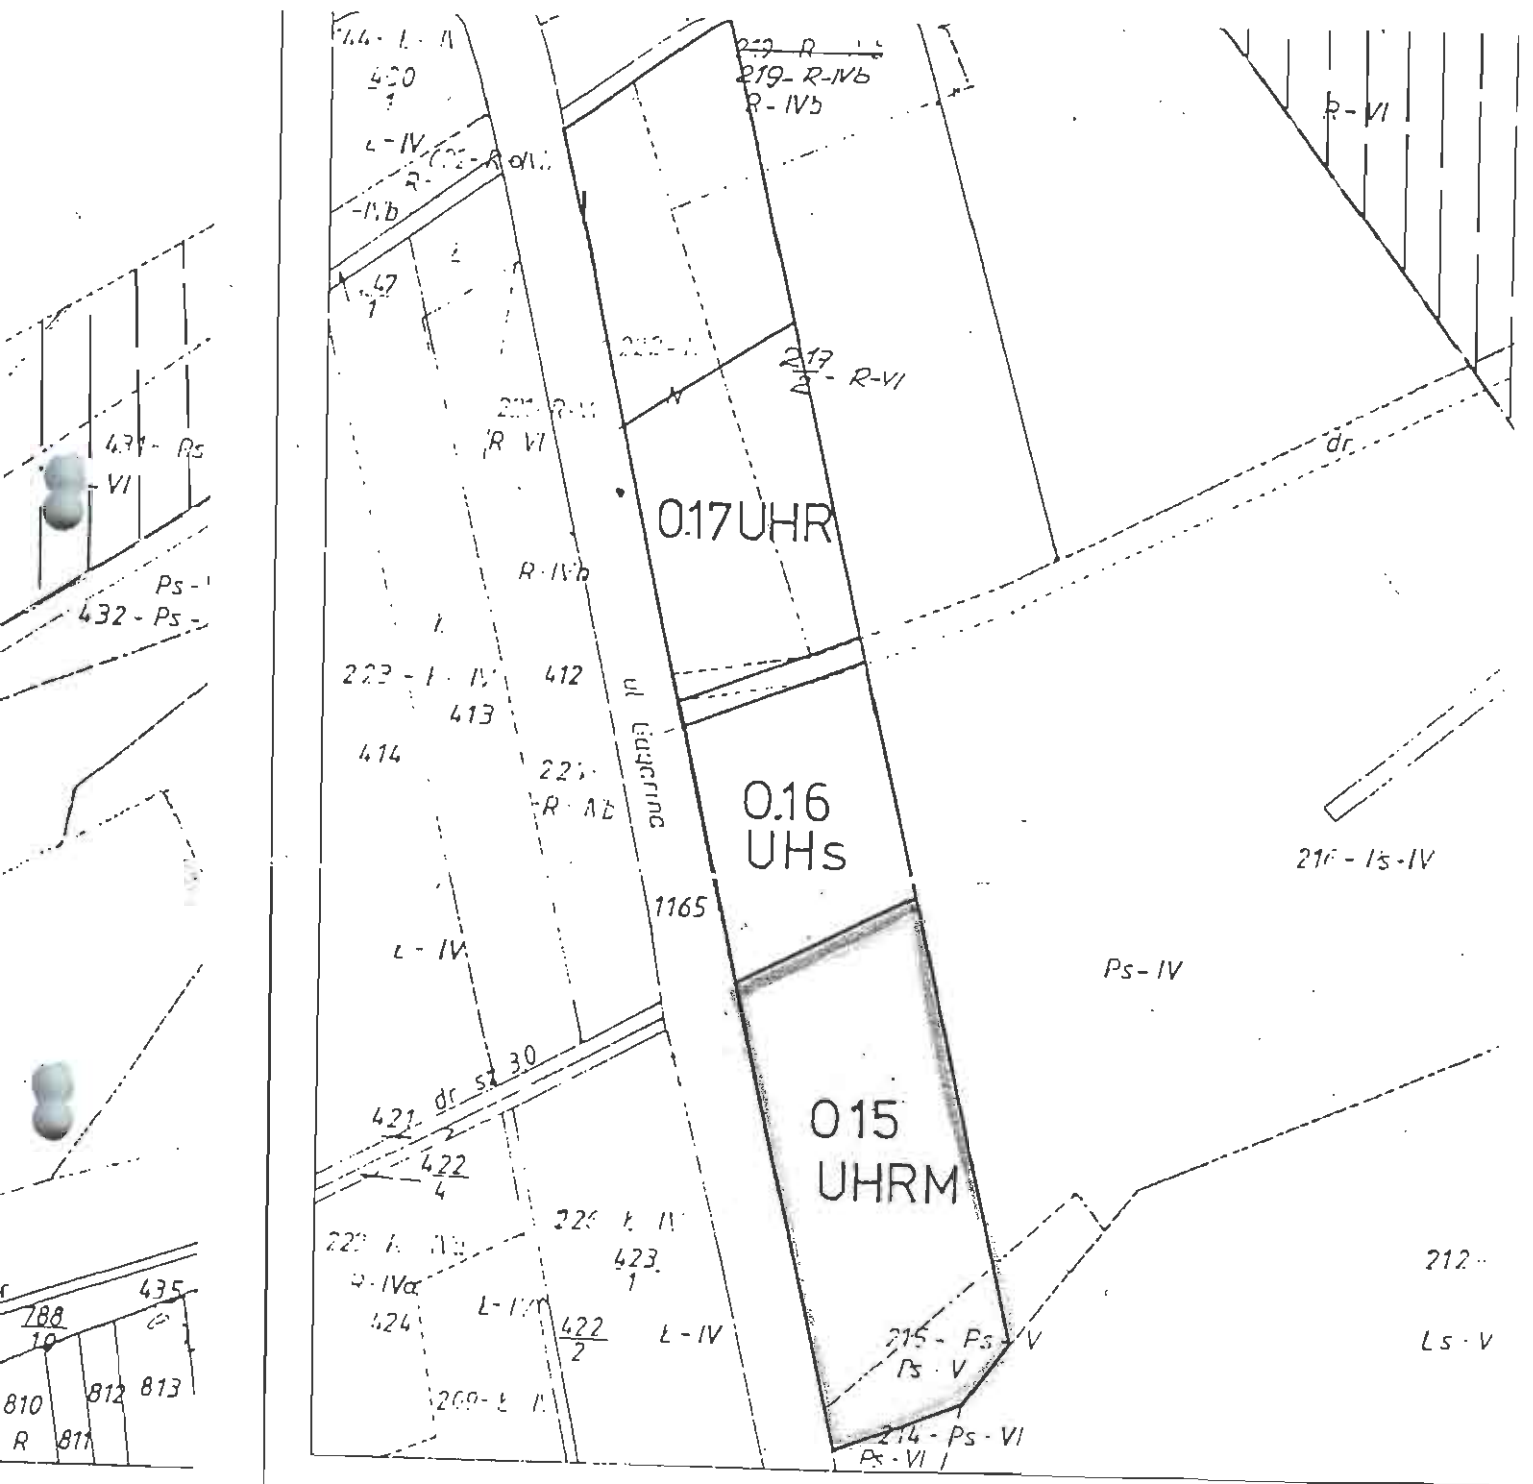

788	435
10	2
810	812 813
R 811	

Podzi

5

3

miasto: TARNOBZRZEL