

U C H W A Ł A Nr ...XXIV/251/2004

z dnia ...03 czerwca 2004 roku

Rady Miasta Tarnobrzeg

**w sprawie zwolnienia z obowiązku zbycia w drodze przetargu nieruchomości gruntową
poł. w Tarnobrzegu Oś.Borów.**

Działając na podstawie art. 18 ust. 2 pkt. 9 lit. a ustawy z dnia 8 marca 1990 r. o samorządzie gminnym /tekst jednolity: Dz.U. z 2001 r. Nr 142, poz. 1591 z późn.zm./ oraz art.13 ust.1 i art. 37 ust. 3 ustawy z dnia 21 sierpnia 1997 r. o gospodarce nieruchomościami /tekst jednolity: Dz.U. z 2000 r. Nr 46, poz. 543 z późn. zm./ **Rada Miasta Tarnobrzeg**

u c h w a ł a :

§ 1.

Zwalnia się z obowiązku zbycia w drodze przetargu nieruchomości gruntową ozn. nr ewid. 833 / 2 o pow. 0,0367 ha i 833/3 o pow. 1,0512 ha poł. w Tarnobrzegu Oś.Borów obj. KW 50984 stanowiącą własność gminy Tarnobrzeg, przeznaczoną na działalność statutową Ligi Obrony Kraju z siedzibą w Warszawie ul.Chocimska 14

§ 2.

Wykonanie uchwały powierza się Prezydentowi Miasta Tarnobrzeg.

§ 3.

Uchwała wchodzi w życie z dniem podjęcia.

Przewodniczący Rady


Tadeusz Zych

ZAŁĄCZNIK DO UCHWAŁY NR XXIV /251/2004
Z DNIA 03 czerwca 2004 r.
RADY MIASTA TARNOBRZEG

Działki ewidencyjne nr : 833/2 i 833/3
Powierzchnia : 1,0879 ha
Lokalizacja : Tarnobrzeg os. Borów
Właściciel : Gmina Tarnobrzeg
KW : 50 984


Szkic lokalizacyjny w skali 1:10 000

Mapa ewidencji gruntów skala 1 : 2000

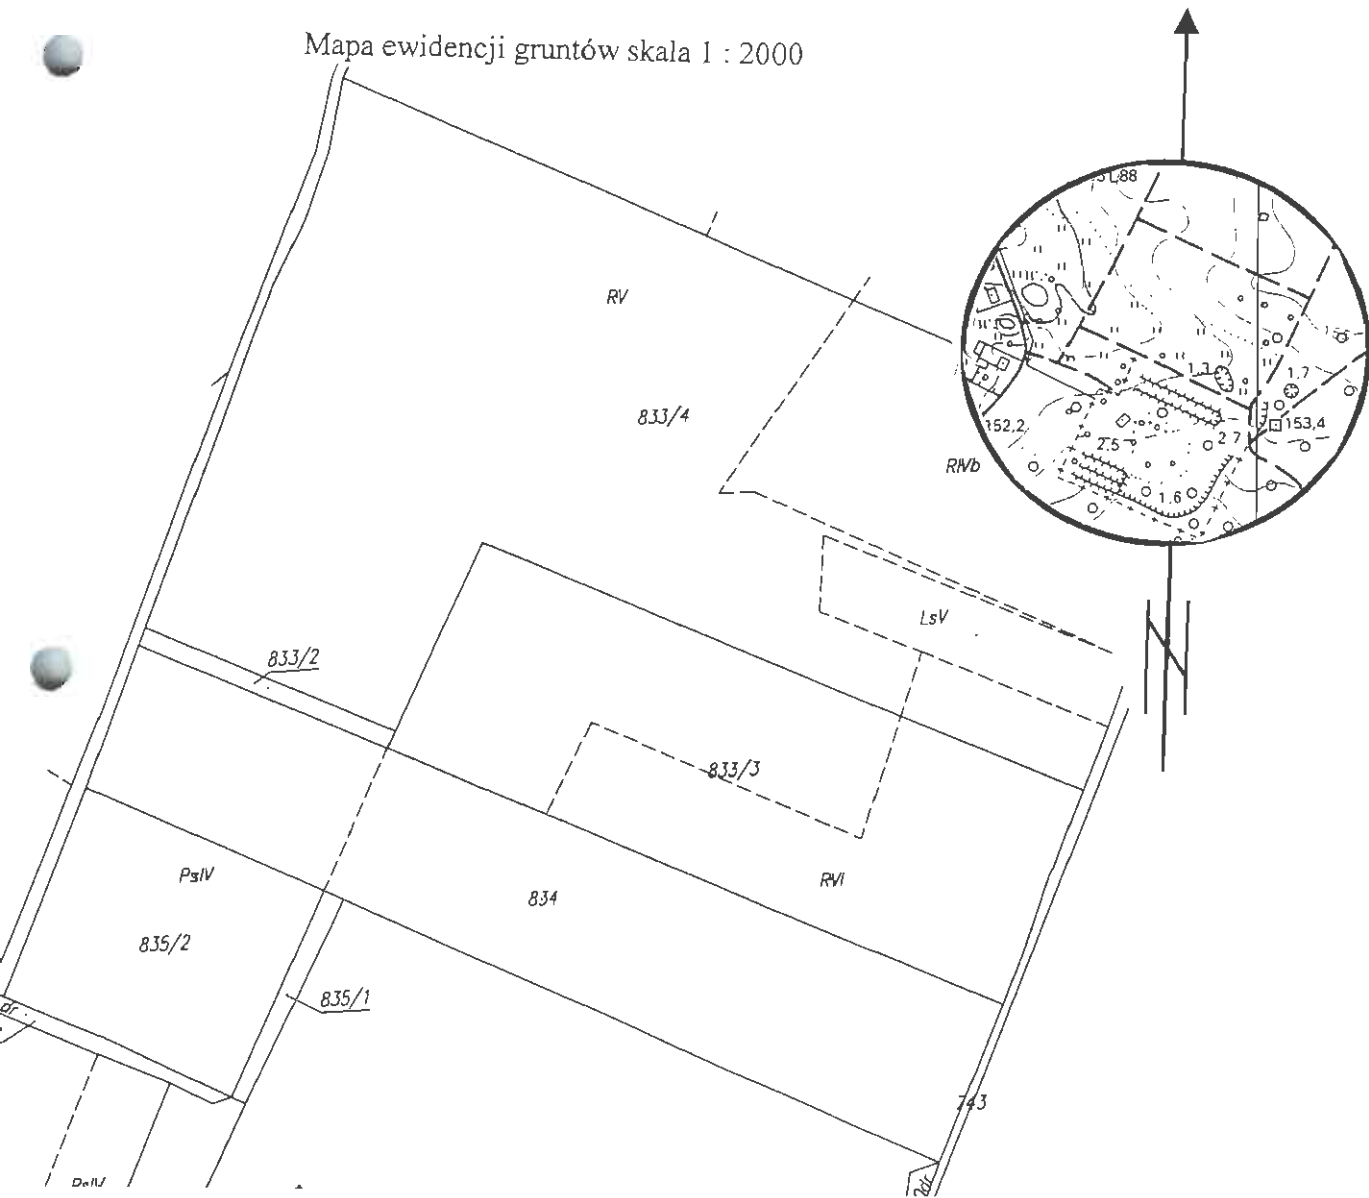

Rada Miasta Tarnobrzeg

kopia wyrysu z miejscowego planu ogólnego zagospodarowania przestrzennego Tarnobrzega zatwierdzona Uchwałą Nr VII/24/77 WRN w Tarnobrzegu z późniejszą zmianą zatwierdzoną Uchwałą Nr XL/262/97 z dnia 21 maja 1997r

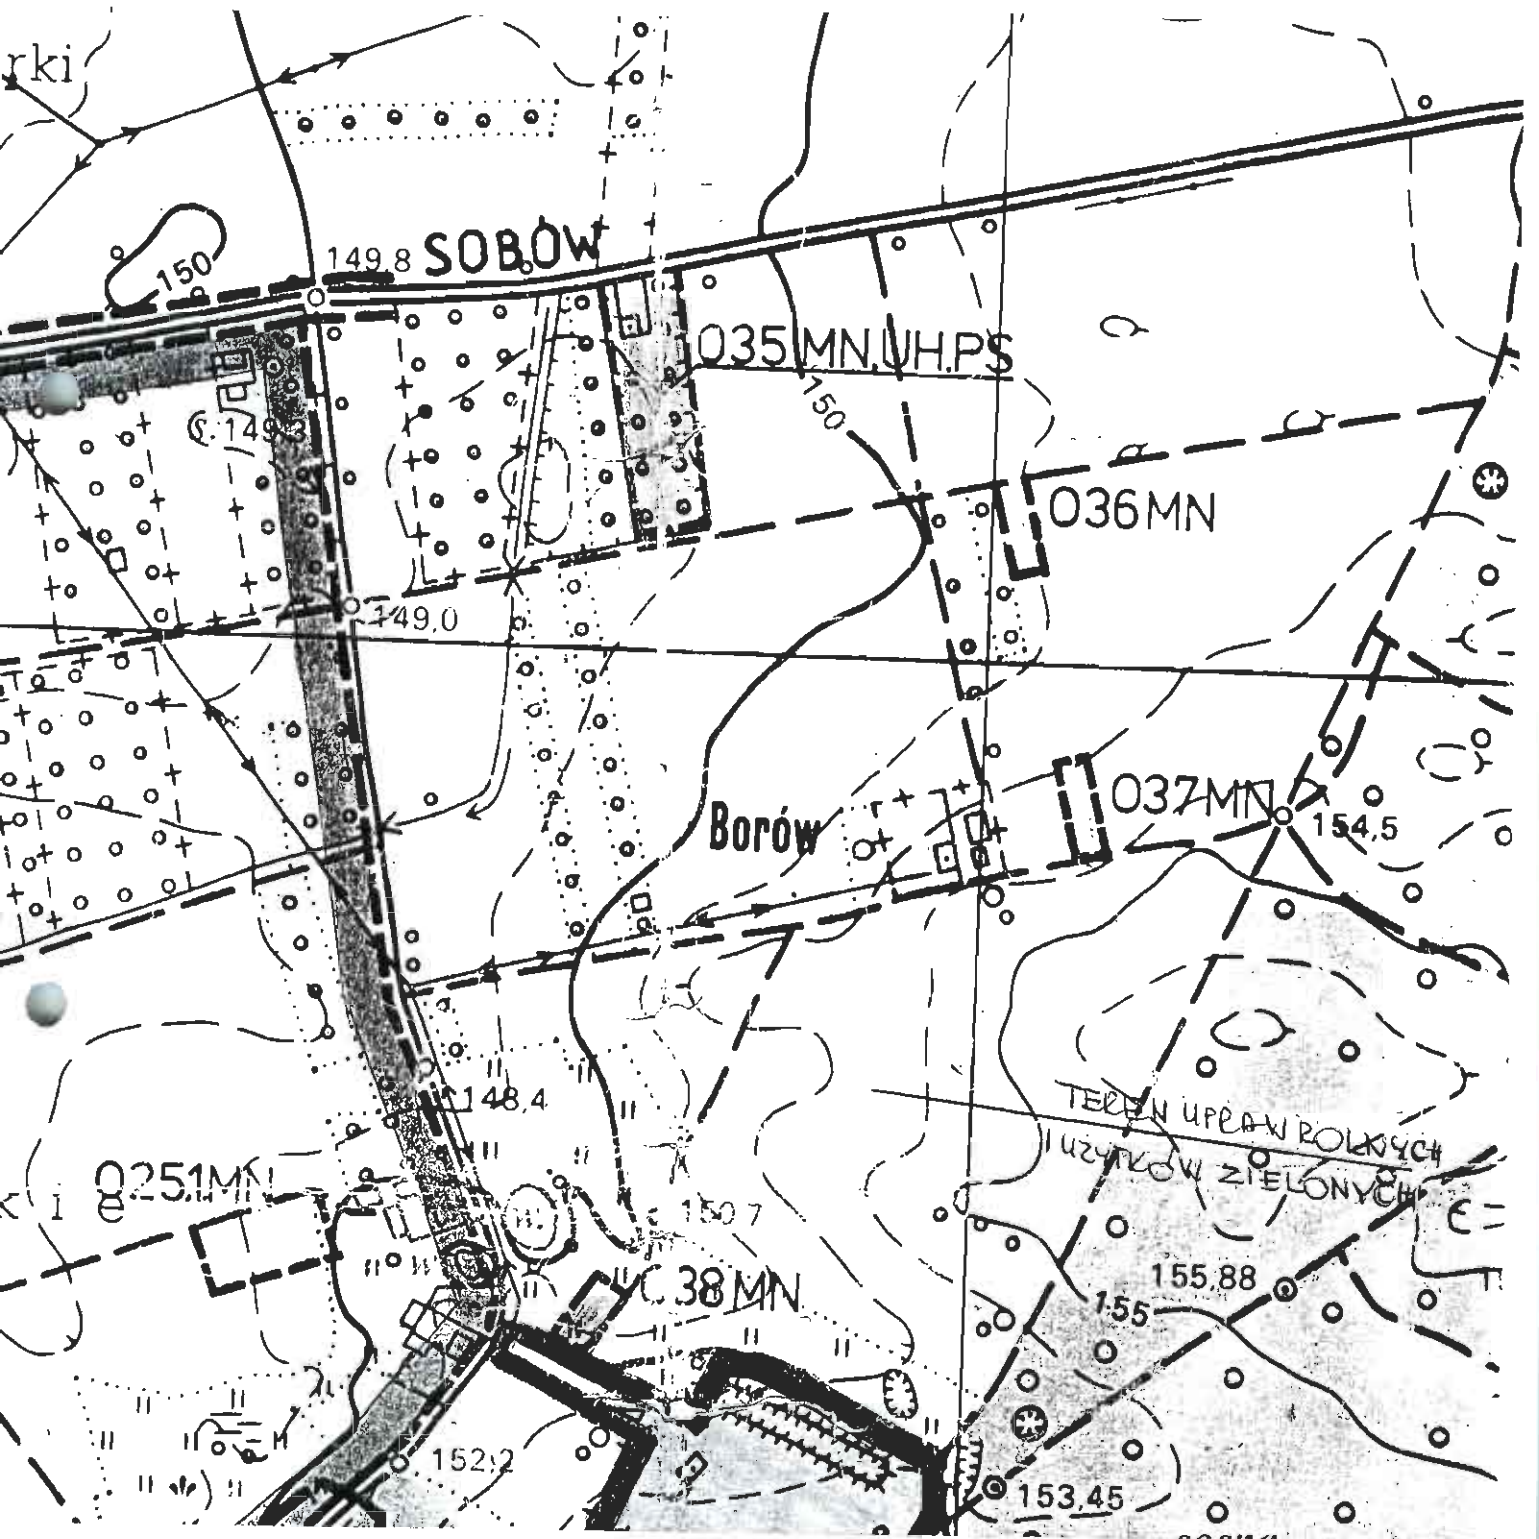

WYPIS Z REJESTRU GRUNTÓW

z dnia: 04-05-19

Jednostka rejestrowa : G.207

Lp	Podmiot ewidencyjny	Charakter własności / władania	Udział
1	GMINA TARNOBRZEG TADEUSZA KOŚCIUSZKI 32; 39-400 TARNOBRZEG;	własność	1/1

Nr działki	Ark.	Położenie działki	Pow. działki [ha]	Nr KW lub inny dokument własności	Opis użytku	Klasa	Pow. uż. [ha]
833/2	8	BORÓW	0.0367	KW 50984	R	V	0.0367
833/3	8	BORÓW	1.0512	KW 50984	R	V	0.5335
					R	VI	0.5177

Razem powierzchnia działek : 1.0879

Słownie : dziesięć tysięcy osiemset siedemdziesiąt dziewięć m. kwadr.

Cała jednostka rejestrowa: 108.6247

Słownie : jeden milion osiemdziesiąt sześć tysięcy dwieście czterdzieści siedem m. kwadr.

Sporządził : Dorota Hnat

Z up. Prezydenta Miasta
Naczelnik Wydziału
Geodezji i Gospodarki Gruntami
[Podpis]
mgr inż. Anna Lombardi-Lachwał
Geodeta Powiatowy