

U C H W A Ł A Nr. XXV/266/04
z dnia 28 czerwca 2004 r.
RADY MIASTA TARNOBRZEG

w sprawie: zbycia nieruchomości gruntowych stanowiących własność gminy Tarnobrzeg położonych w Tarnobrzegu osiedle Sobów

Działając na podstawie art.18 ust.2 pkt.9 lit.a ustawy z dnia 8 marca 1990 r o samorządzie gminnym /tekst jednolity Dz.U. z 2001 r. Nr 142 poz. 1591 z późn. zm. / oraz art. 28 ust.1 i art. 37 ust.1 ustawy z dnia 21 sierpnia 1997 r o gospodarce nieruchomościami /tekst jednolity Dz.U z 2000r Nr 46 poz. 543 z późn. zm./ Rada Miasta Tarnobrzeg

u c h w a ł a :

§ 1

Wyraża zgodę na sprzedaż w drodze przetargu nieograniczonego nieruchomości gruntowych objętych KW 50 022 stanowiących własność gminy Tarnobrzeg ozn. nr ewid.

1159/8	pow. 0,0728 ha
1159/9	pow. 0,0735 ha
1159/10	pow. 0,0809 ha
1159/11	pow. 0,0821 ha
1159/12	pow. 0,0819 ha
1159/13	pow. 0,0905 ha

§ 2

Wykonanie uchwały powierza się Prezydentowi Miasta Tarnobrzeg

§ 3

Uchwała wchodzi w życie z dniem podjęcia.

Przewodniczący Rady

Tadeusz Zych


ZAŁĄCZNIK DO UCHWAŁY NR Y.XV/266/04
Z DNIA 28 czerwca 2004r.
RADY MIASTA TARNOBRZEG

Działki ewidencyjne nr : 1159/8-1159/13
Powierzchnia łączna : 0,4817 ha
Lokalizacja : Tarnobrzeg os. Sobów
Właściciel : Gmina Tarnobrzeg
KW : 50 022

Rada Miasta Tarnobrzeg

Szkic lokalizacyjny w skali 1:10 000

Mapa ewidencji gruntów skala 1 : 1000

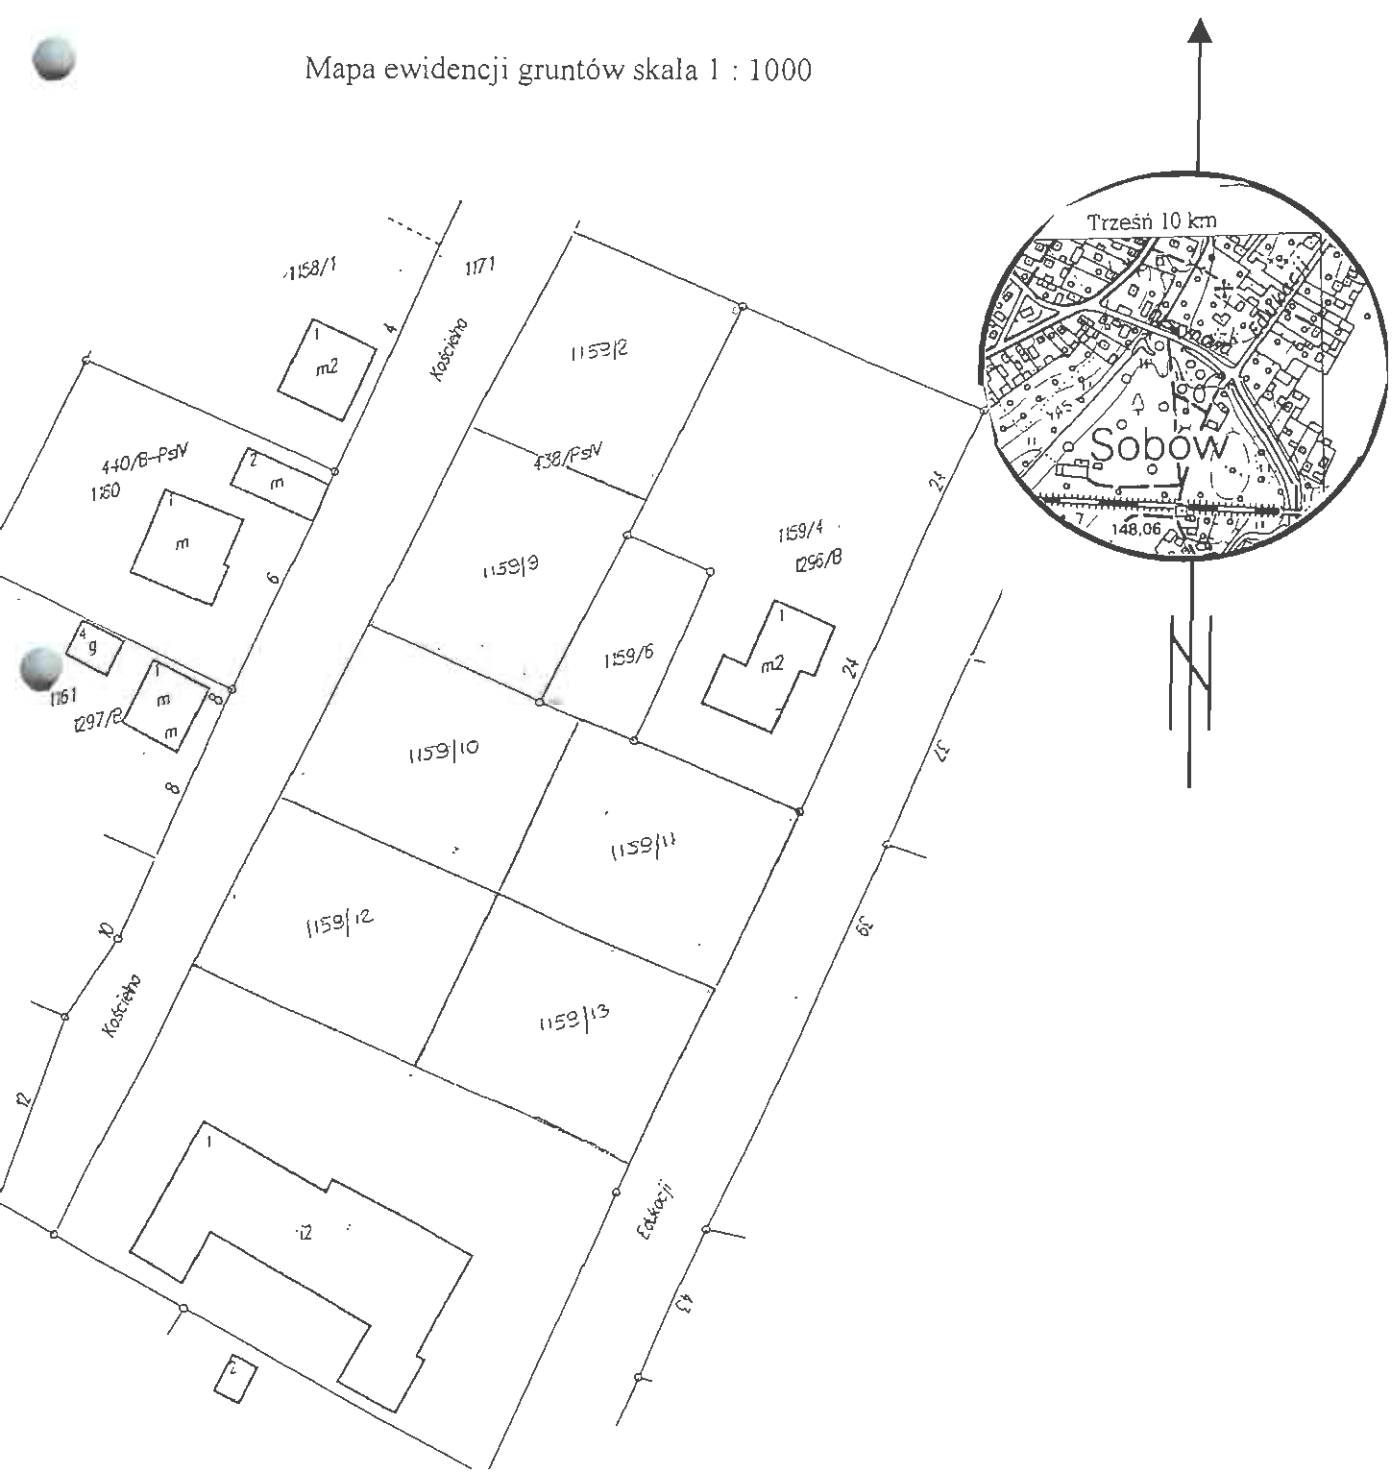

Powiat Tarnobrzeg
 Biuro Geodezji i Katastru
 w Tarnobrzegu
 ul. Mickiewicza 7
 39-400 TARNOBZEG

Województwo : podkarpackie
 Powiat : Tarnobrzeg
 Jednostka ewidencyjna : Tarnobrzeg
 Obręb : 8 SOBÓW

WYPIS Z REJESTRU GRUNTÓW

z dnia: 04-06-11

Jednostka rejestrowa : G.284

Lp	Podmiot ewidencyjny	Charakter własności / władania	Udział
1	GMINA TARNOBZEG TADEUSZA KOŚCIUSZKI 32, 39-400 TARNOBZEG;	własność	1/1

Nr działki	Ark.	Położenie działki	Pow. działki [ha]	Nr KW lub inny dokument własności	Opis użytku	Klasa	Pow. uż. [ha]
1159/8	22,28		0.0728		Ps	IV	0 0728
1159/9	22,28		0.0735		Ps	IV	0 0735
1159/10	22,28		0 0809		Ps	IV	0 0809
1159/11	22,28		0 0821		Ps	IV	0 0821
1159/12	28		0 0819		Bi		0 0819
1159/13	28		0.0905		Bi		0 0905

Razem powierzchnia działek : 0.4817

Słownie cztery tysiące osiemset siedemnaście m. kwadr

Cała jednostka rejestrowa: 366.0861

Słownie trzy miliony sześćset sześćdziesiąt tysięcy osiemset sześćdziesiąt jeden m kwadr

Sporządził : Helena Mozdzeń

Z up. Powiatu Tarnobrzeg
 Biuro Geodezji i Katastru
 w Tarnobrzegu
 ul. Mickiewicza 7
 39-400 TARNOBZEG