

w sprawie przystąpienia do sporządzenia miejscowego planu zagospodarowania przestrzennego obejmującego obszar położony w rejonie ulic: Władysława Sikorskiego, Warszawskiej, Borów, Fabrycznej i Dąbrówki w Tarnobrzegu.

Na podstawie art. 18 ust. 2 pkt. 5 ustawy z dnia 8 marca 1990r. o samorządzie gminnym (Dz. U. tekst jednolity z 2001r. Nr 142, poz. 1591 z późniejszymi zmianami) oraz art. 14 ust. 1, 2 i 3 ustawy z dnia 27 marca 2003r. o planowaniu i zagospodarowaniu przestrzennym (Dz. U. Nr 80, poz. 717 z późniejszymi zmianami) **Rada Miasta Tarnobrzeg**

postanawia, co następuje:

§ 1

Przystąpić do sporządzenia miejscowego planu zagospodarowania przestrzennego obejmującego obszar położony w rejonie ulic: Władysława Sikorskiego, Warszawskiej, Borów, Fabrycznej i Dąbrówki w Tarnobrzegu.

§ 2

Przedmiotem miejscowego planu zagospodarowania przestrzennego jest ustalenie przeznaczenia i zasad zagospodarowania obszaru położonego w rejonie ulic: Władysława Sikorskiego, Warszawskiej, Borów, Fabrycznej i Dąbrówki na terenie miasta Tarnobrzeg, w granicach oznaczonych na załączniku graficznym do niniejszej uchwały.

§ 3

Wykonanie uchwały powierza się Prezydentowi Miasta Tarnobrzeg.

§ 4

Uchwała wchodzi w życie z dniem podjęcia.


Przewodniczący Rady

Jurand Lubas



Załącznik graficzny do Uchwały Rady Miasta Tarnobrzeg

Nr XLII/1822/09 z dnia 29 października 2009 r.

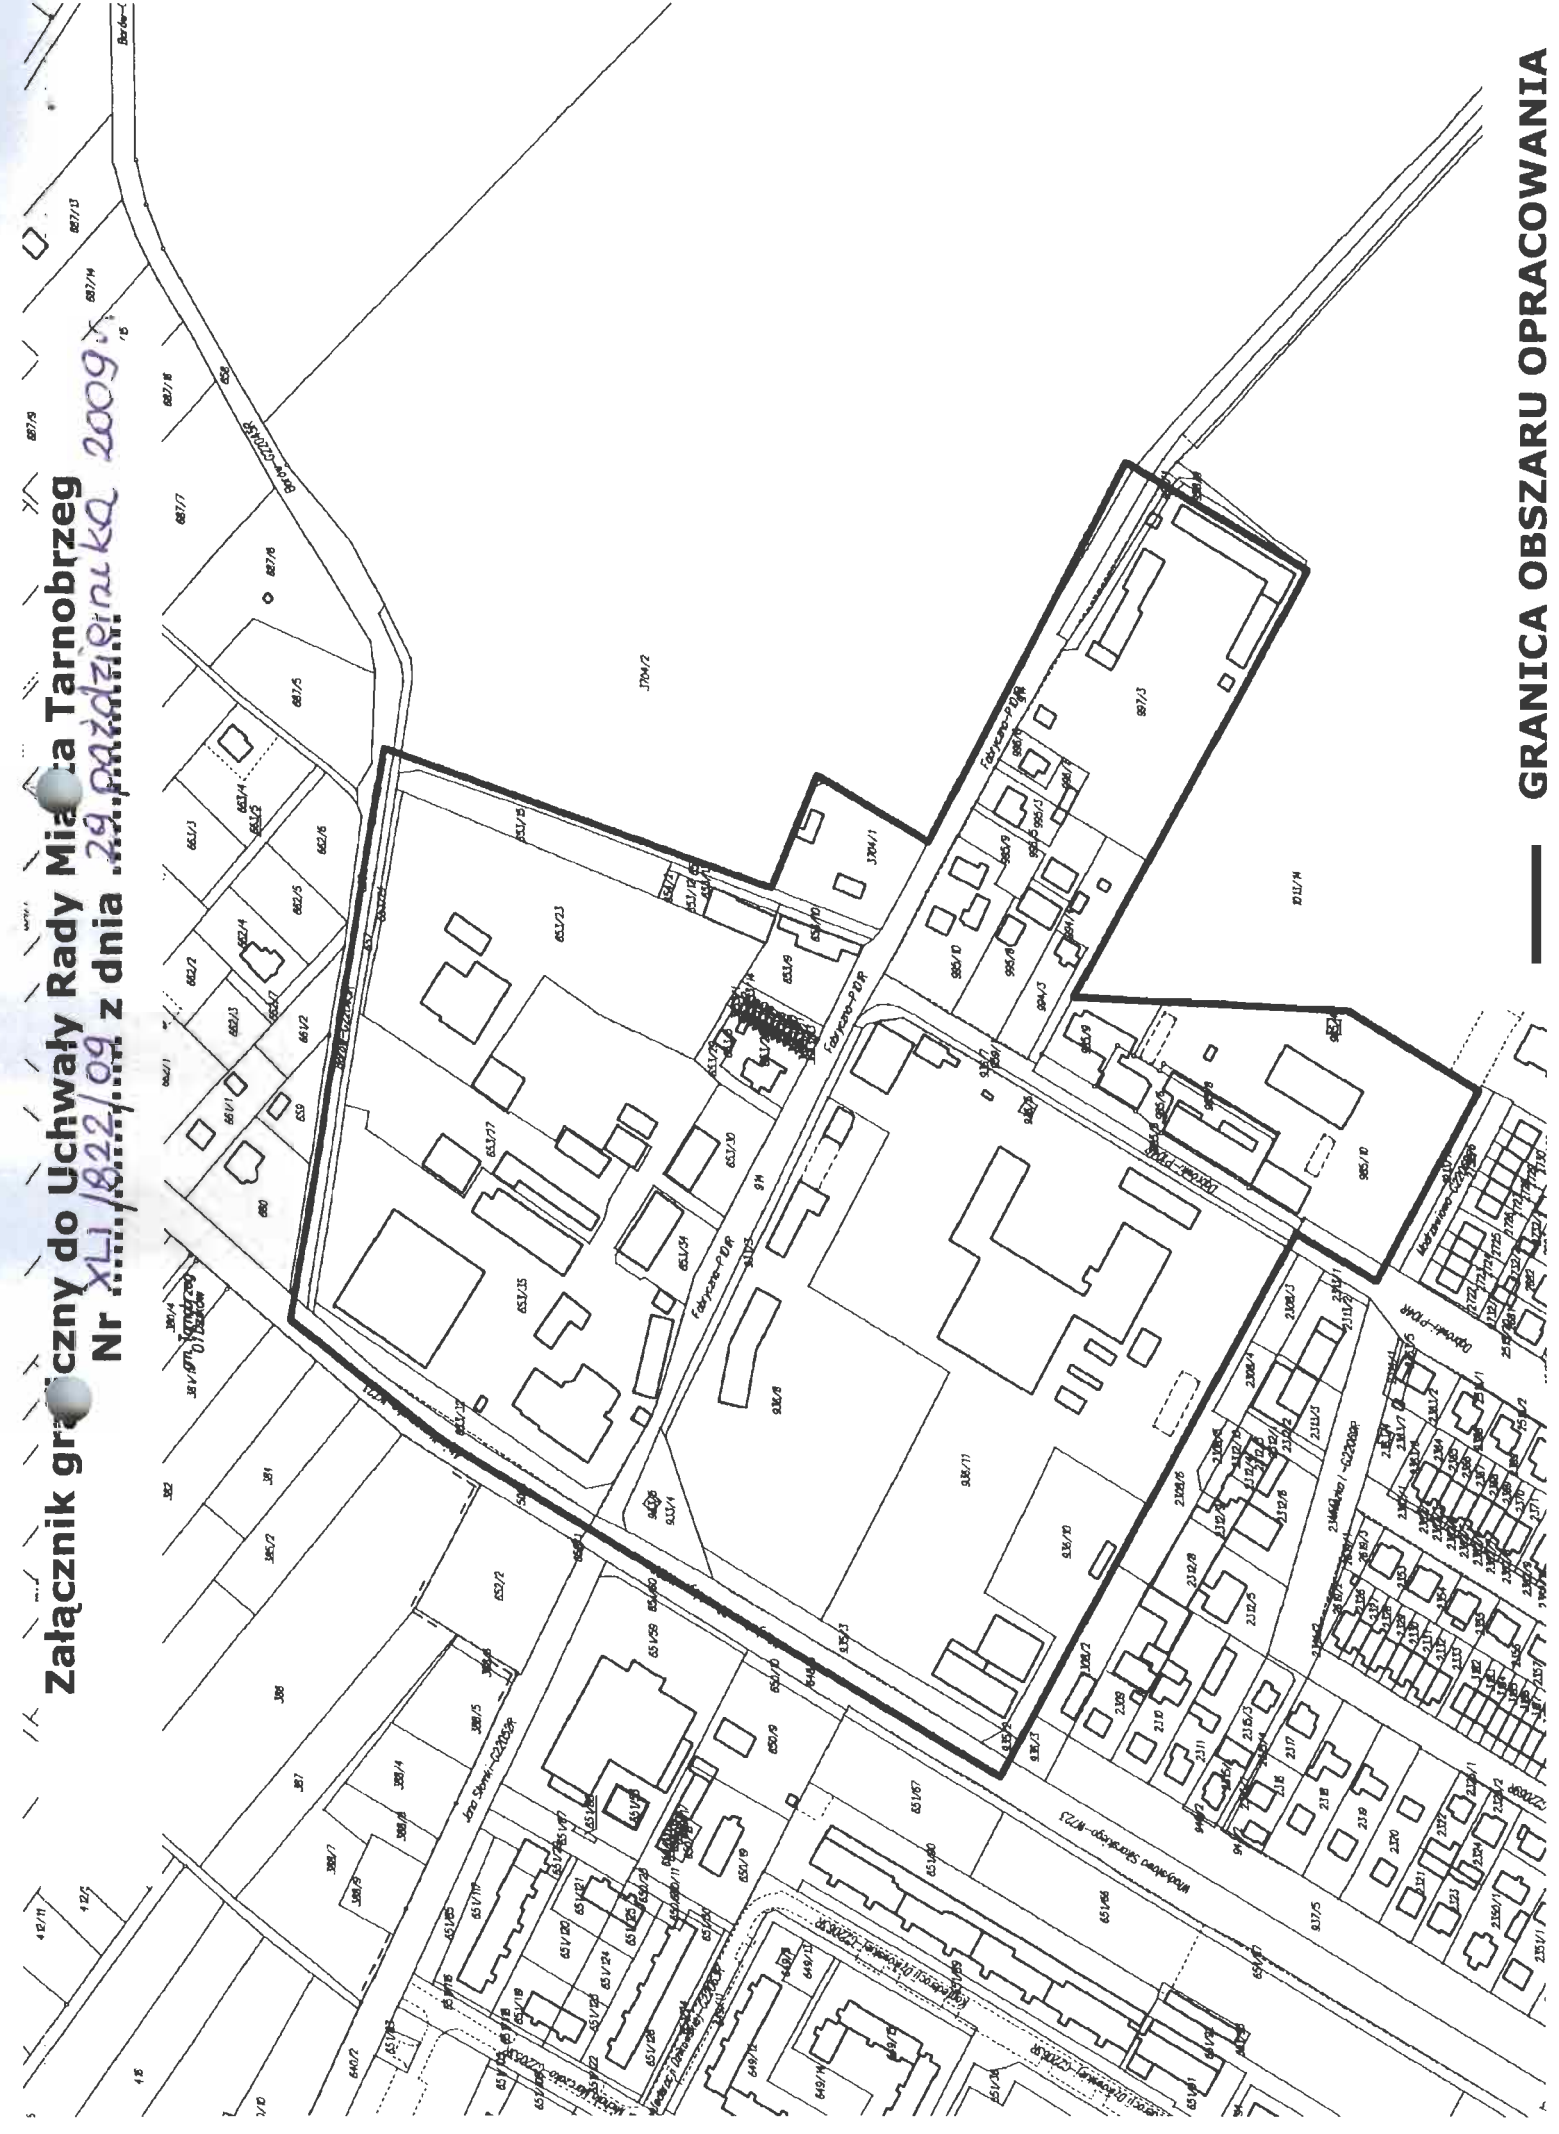

GRANICA OBSZARU OPRACOWANIA