

w sprawie przystąpienia do sporządzenia miejscowego planu zagospodarowania przestrzennego obszaru usług i przemysłu w tym Tarnobrzeskiego Parku Przemysłowo - Technologicznego w rejonie ulic: Aleja Warszawska, Batalionów Chłopskich oraz Wędkarska na terenie gminy Tarnobrzeg.

Na podstawie art. 18 ust. 2 pkt. 5 ustawy z dnia 8 marca 1990 r. o samorządzie gminnym (Dz. U. tekst jednolity z 2001r. Nr 142, poz. 1591 z późniejszymi zmianami) oraz art. 14 ust. 1, 2 i 3 ustawy z dnia 27 marca 2003 r. o planowaniu i zagospodarowaniu przestrzennym (Dz. U. Nr 80, poz. 717 z późniejszymi zmianami) **Rada Miasta Tarnobrzeg**

postanawia, co następuje:

§ 1

Przystąpić do sporządzenia miejscowego planu zagospodarowania przestrzennego obszaru usług i przemysłu w tym Tarnobrzeskiego Parku Przemysłowo - Technologicznego w rejonie ulic: Aleja Warszawska, Batalionów Chłopskich oraz Wędkarska na terenie gminy Tarnobrzeg,

§ 2

Przedmiotem miejscowego planu zagospodarowania przestrzennego jest ustalenie przeznaczenia i zasad zagospodarowania obszaru położonego na terenie gminy Tarnobrzeg przy ulicach: Alei Warszawskiej, Batalionów Chłopskich oraz Wędkarskiej w granicach oznaczonych na załączniku graficznym do niniejszej uchwały.

§ 3

Wykonanie uchwały powierza się Prezydentowi Miasta Tarnobrzeg.


§ 4

Uchwała wchodzi w życie z dniem podjęcia.

Przewodniczący Rady

Jurand Lubas

**Załącznik graficzny do Uchwały Rady Miasta Tarnobrzeg
Nr XVIII/221/2008 z dnia 28.02.2008 r.**

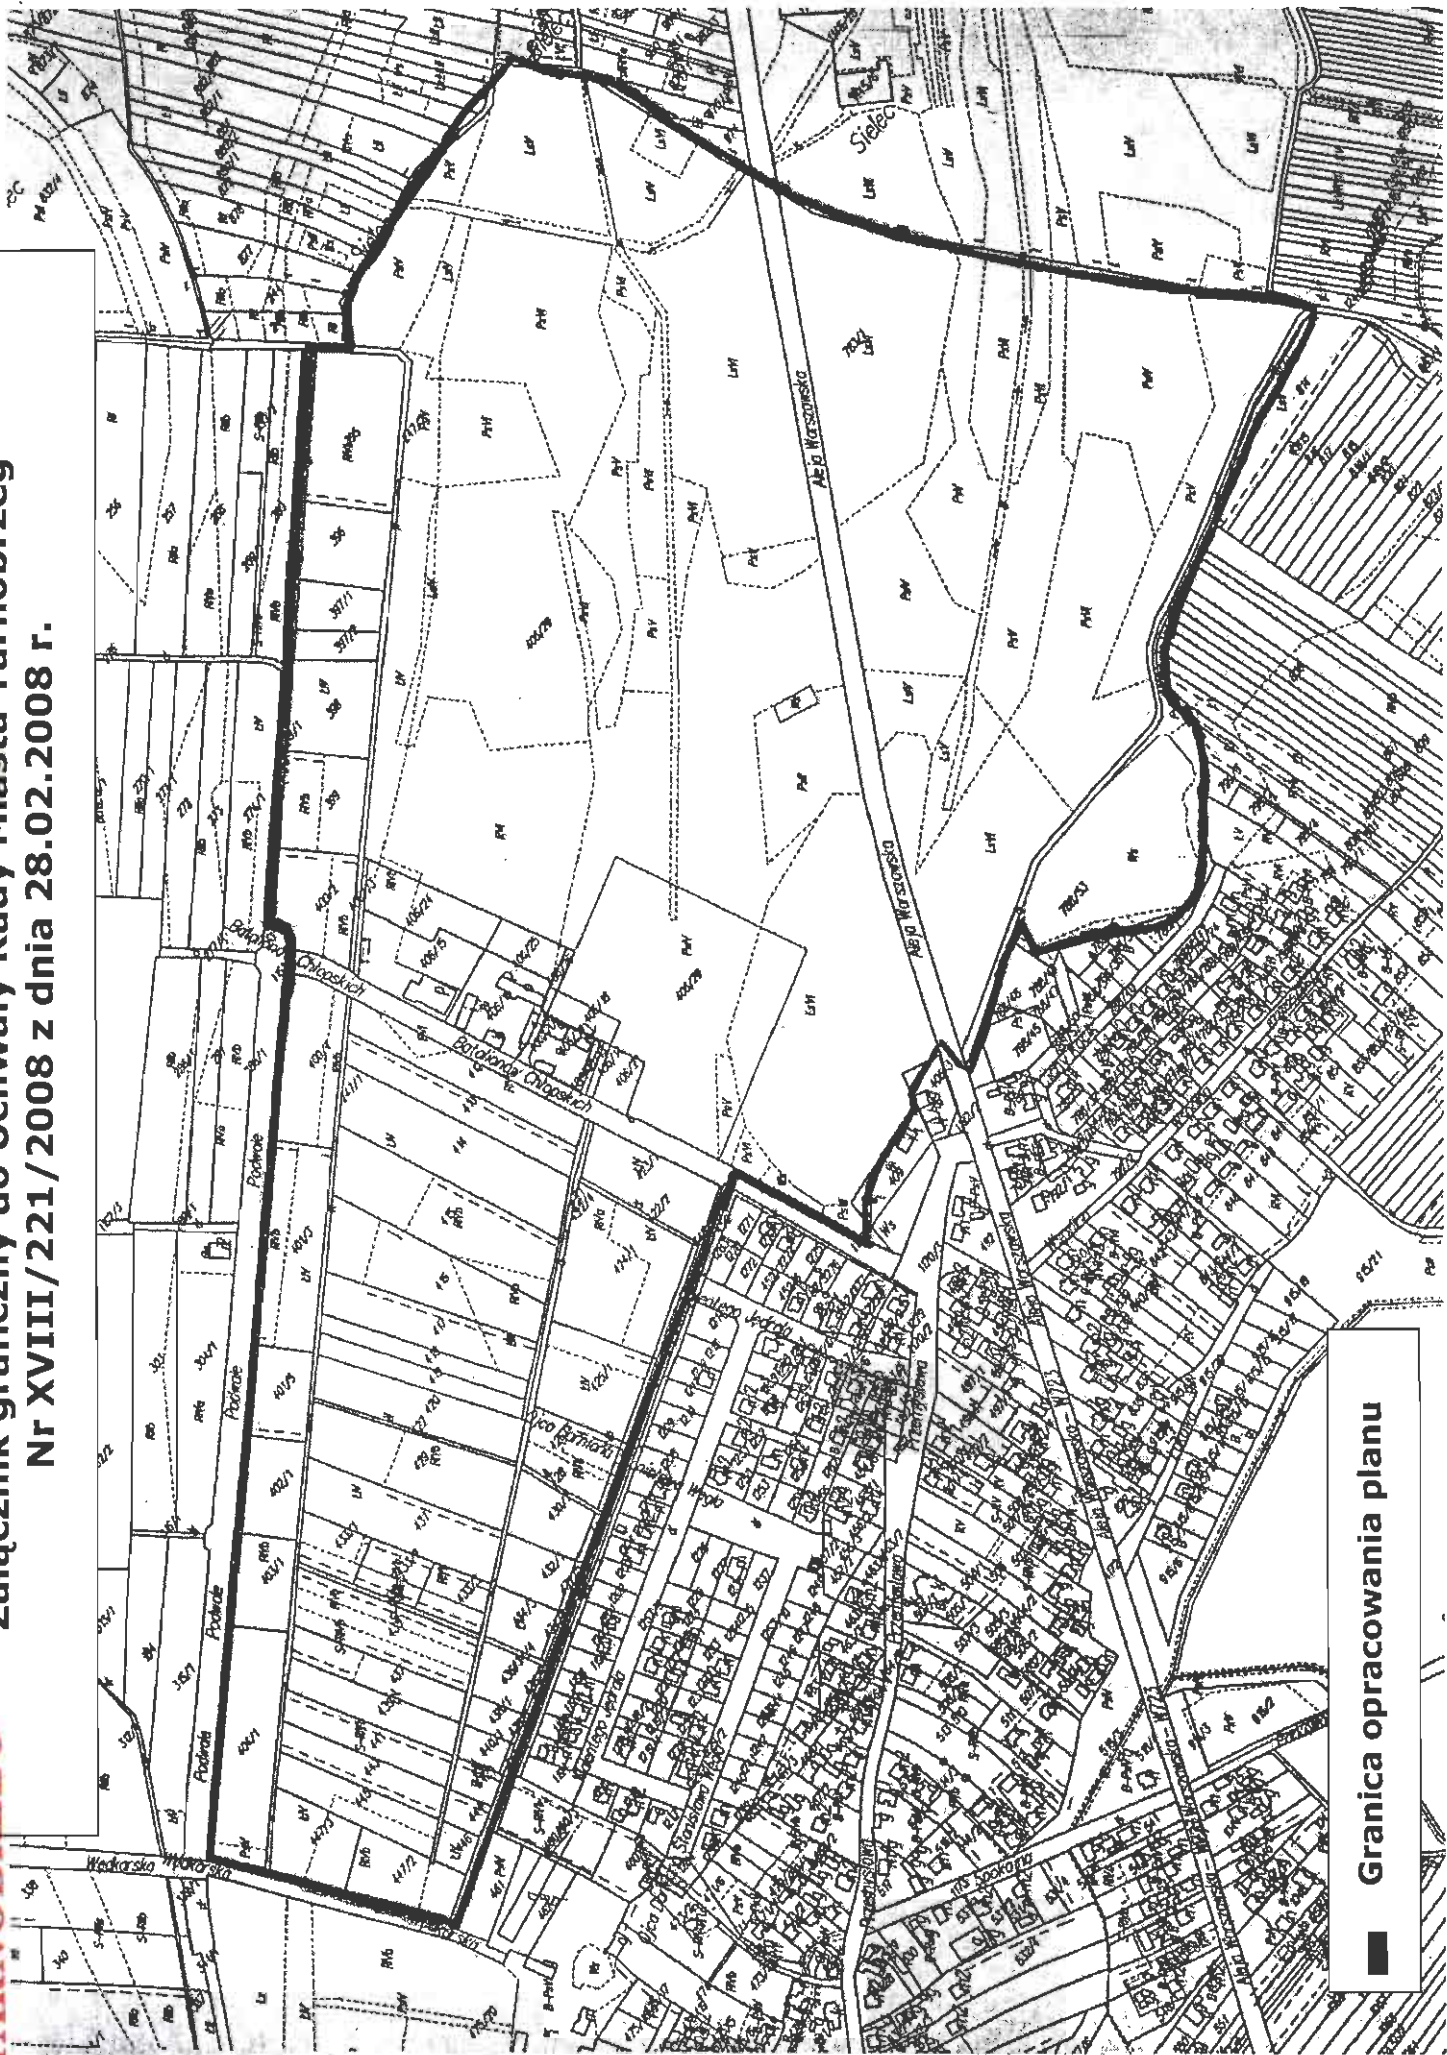

Granica opracowania planu