

w sprawie przystąpienia do sporządzenia miejscowego planu zagospodarowania przestrzennego osiedla Mokrzychów w Tarnobrzegu.

Na podstawie art. 18 ust. 2 pkt. 5 ustawy z dnia 8 marca 1990r. o samorządzie gminnym (Dz. U. tekst jednolity z 2001r. Nr 142, poz. 1591 z późniejszymi zmianami) oraz art. 14 ust. 1, 2 i 3 ustawy z dnia 27 marca 2003 r. o planowaniu i zagospodarowaniu przestrzennym (Dz. U. Nr 80, poz. 717 z późniejszymi zmianami) **Rada Miasta Tarnobrzeg**

postanawia, co następuje:

§ 1

Przystąpić do sporządzenia miejscowego planu zagospodarowania przestrzennego osiedla Mokrzychów w Tarnobrzegu.

§ 2

Przedmiotem miejscowego planu zagospodarowania przestrzennego jest ustalenie przeznaczenia i zasad zagospodarowania obszaru położonego na terenie osiedla Mokrzychów, w granicach oznaczonych na załączniku graficznym do niniejszej uchwały.

§ 3

Wykonanie uchwały powierza się Prezydentowi Miasta Tarnobrzeg.

§ 4

Uchwała wchodzi w życie z dniem podjęcia.

Przewodniczący Rady

Jurand Łubas




Za łącznik graficzny do Uchwały Rady Miasta Tarnobrzeg

Nr XX.../320/2008

z dnia 24.04.2008 r.

**RADA MIASTA
TARNOBRZEG**

TARNOBRZEG
OSIEDLE MOKRZYSZÓW

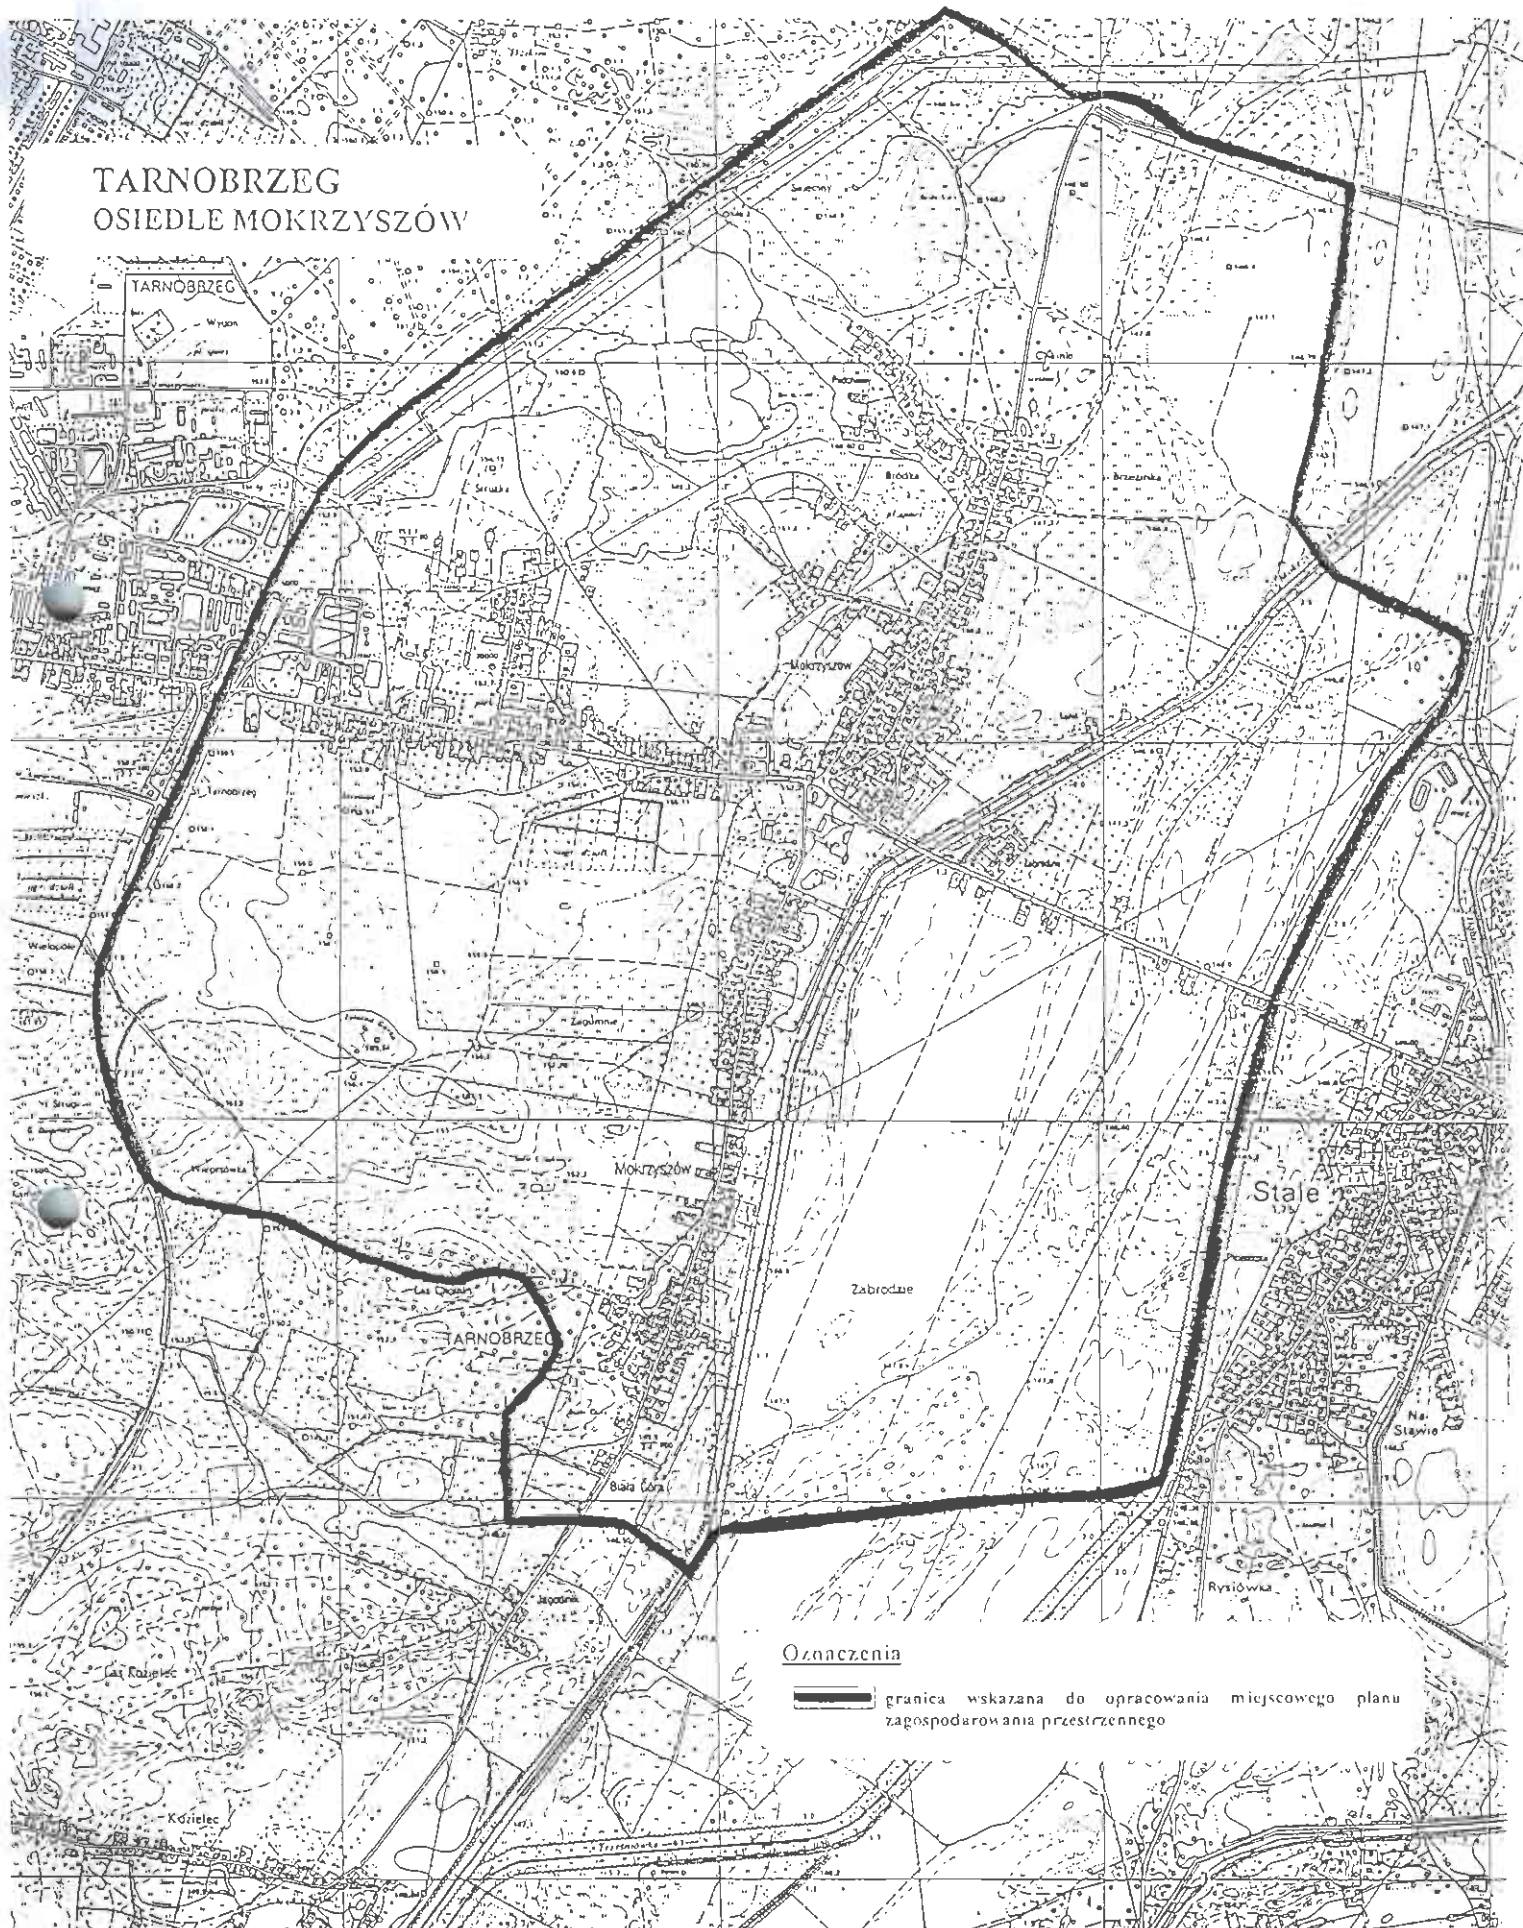

Opis



granica wskazana do opracowania miejscowego planu zagospodarowania przestrzennego