

**Uchwała Nr XV/194/2011  
Rady Miasta Tarnobrzeg  
z dnia 2 września 2011r.**

**w sprawie wyrażenia zgody na przyjęcie darowizny nieruchomości  
położonych Tarnobrzegu obręb Sobów.**

Na podstawie art. 18 ust. 2 pkt. 9 lit. „a” ustawy z dnia 8 marca 1990r.  
o samorządzie gminnym /tekst jednolity; Dz. U. z 2001 r. Nr 142. poz. 1591;  
z późn. zm./ **Rada Miasta Tarnobrzeg**

**uchwała , co następuje:**

**§ 1**

Wyraża zgodę na przyjęcie przez Gminę Tarnobrzeg darowizny nieruchomości niezabudowanych stanowiących własność Pana Stanisława Dziejzica, oznaczonych nr ewid. **75** o pow. **0,1615 ha** oraz nr ewid. **840** o pow. **0,3257 ha** objętych **KW TB1T/00054423/5**, położonych w Tarnobrzegu obręb Sobów.

**§ 2**

Wykonanie uchwały powierza się Prezydentowi Miasta Tarnobrzeg.

**§ 3**

Uchwała wchodzi w życie z dniem podjęcia.

**Wiceprzewodniczący Rady**

**Janusz Kropornicki**



ZAŁĄCZNIK DO UCHWAŁY NR XV/194/2011

Z DNIA 2. Wierześnia 2011 r.

RADY MIASTA TARNOBRZEG

RADA MIASTA  
TARNOBRZEG

Działka ewidencyjna nr: 75

Powierzchnia: 0,1615 ha



Właściciel: Stanisław Dziedzic

Księga wieczysta: TBIT/00054423/5

Lokalizacja: Tarnobrzeg obręb Sobów

Mapa ewidencji gruntów skala 1: 2000

Szkic lokalizacyjny w skali 1: 10 00

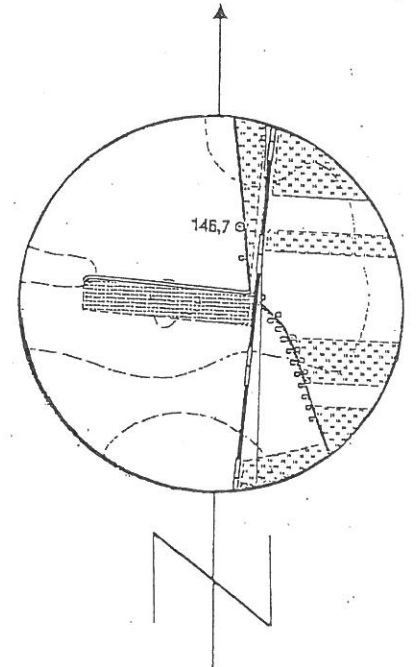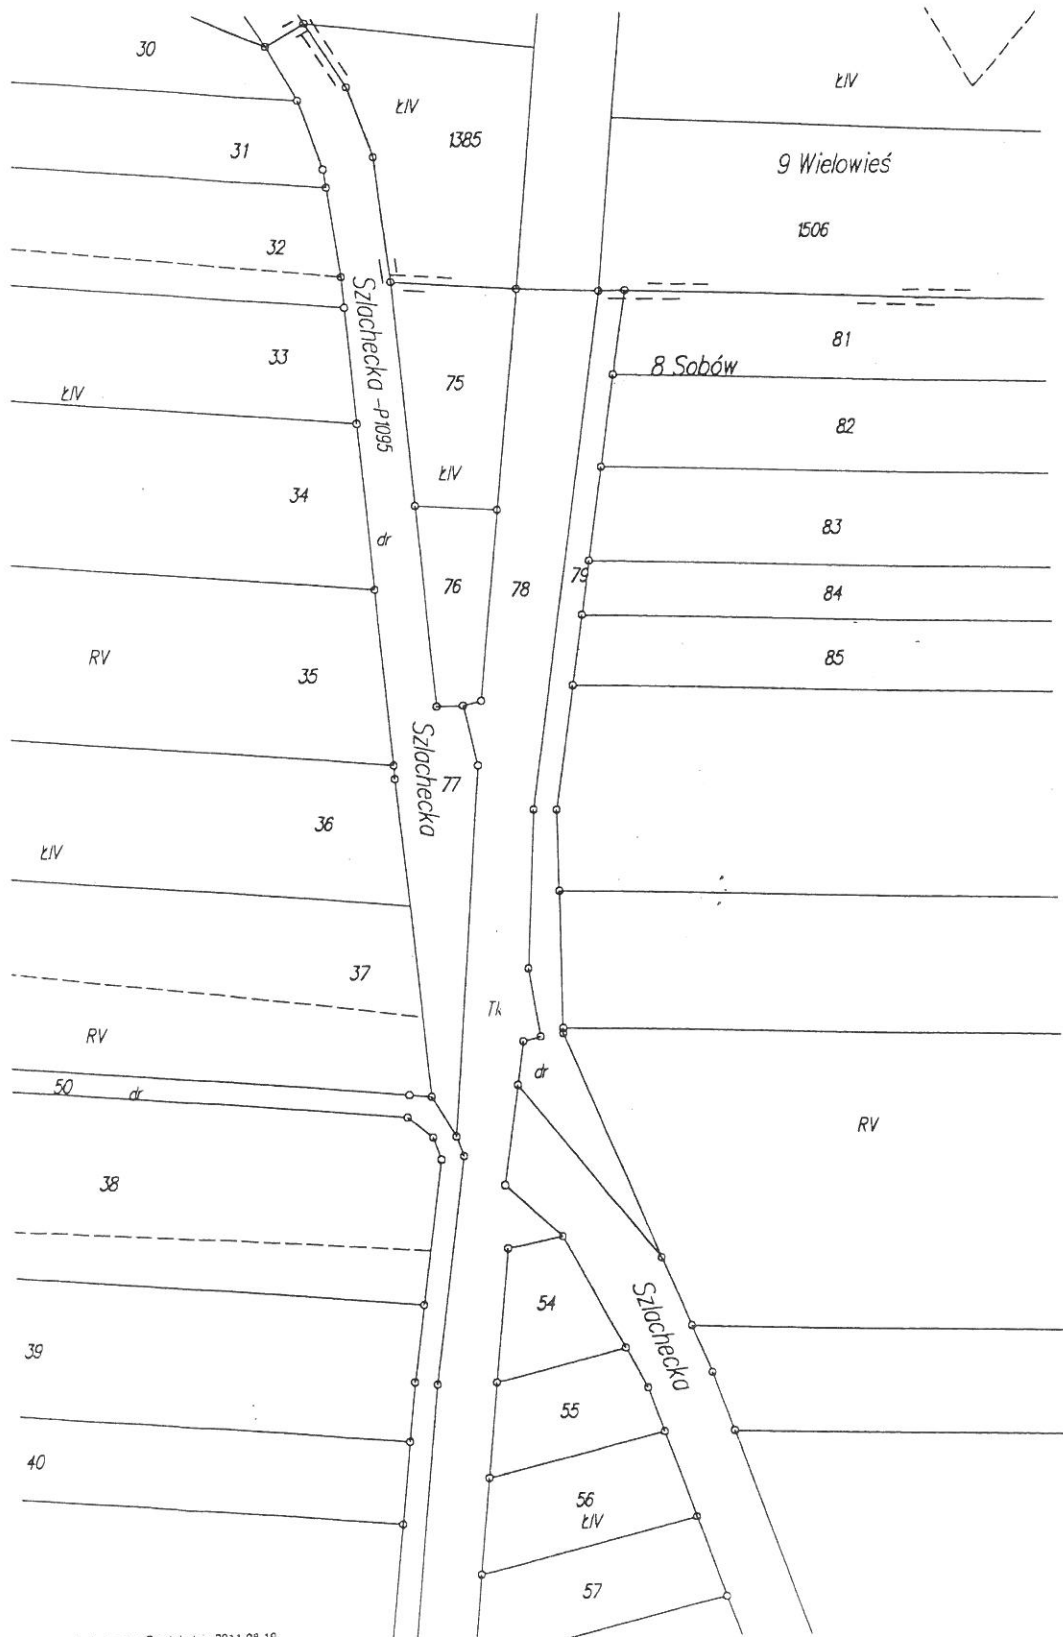

ZAŁĄCZNIK DO UCHWAŁY NR XV/194/2011  
Z DNIA 21 WIERESNIA 2011 r.  
RADY MIASTA TARNOBRZEG

RADA MIASTA  
TARNOBRZEG

Działka ewidencyjna nr: 840  
Powierzchnia: 0,3257 ha  
Właściciel: Stanisław Dziedzic  
Księga wieczysta: TB1T/00054423/5  
Lokalizacja: Tarnobrzeg obręb Sobów

Mapa ewidencji gruntów skala 1: 2000

Szkic lokalizacyjny w skali 1: 10 000

