

**Uchwała Nr XLI/559/2013  
Rady Miasta Tarnobrzega  
z dnia 23 maja 2013r.**

**w sprawie zmiany obszaru objętego uchwałą Nr XVII/215/2008 Rady Miasta Tarnobrzeg z dnia 31 stycznia 2008 r. w sprawie przystąpienia do sporządzenia Miejscowego Planu Zagospodarowania Przestrzennego miasta Tarnobrzeg dzielnica A I.**

Na podstawie art. 18 ust. 2 pkt 5 ustawy z dnia 8 marca 1990 r. o samorządzie gminnym (tekst jednolity: Dz. U. z 2001 r. Nr 142 poz. 1591 późn. zm.) oraz art. 14 ust. 2 ustawy z dnia 27 marca 2003 r. o planowaniu i zagospodarowaniu przestrzennym (tekst jednolity: Dz. U. z 2012 r. poz. 647)  
**Rada Miasta Tarnobrzega**

**postanawia, co następuje:**

**§1**

Zmniejsza się obszar objęty Uchwałą Nr XVII/215/2008 Rady Miasta Tarnobrzeg z dnia 31 stycznia 2008 r. w sprawie przystąpienia do sporządzenia Miejscowego Planu Zagospodarowania Przestrzennego miasta Tarnobrzeg dzielnica A I zgodnie z załącznikiem graficznym do niniejszej uchwały.

**§2**


Wykonanie uchwały powierza się Prezydentowi Miasta Tarnobrzega.

**§3**

Uchwała wchodzi w życie z dniem podjęcia.


Przewodniczący Rady Miasta

  
Dariusz Kołek

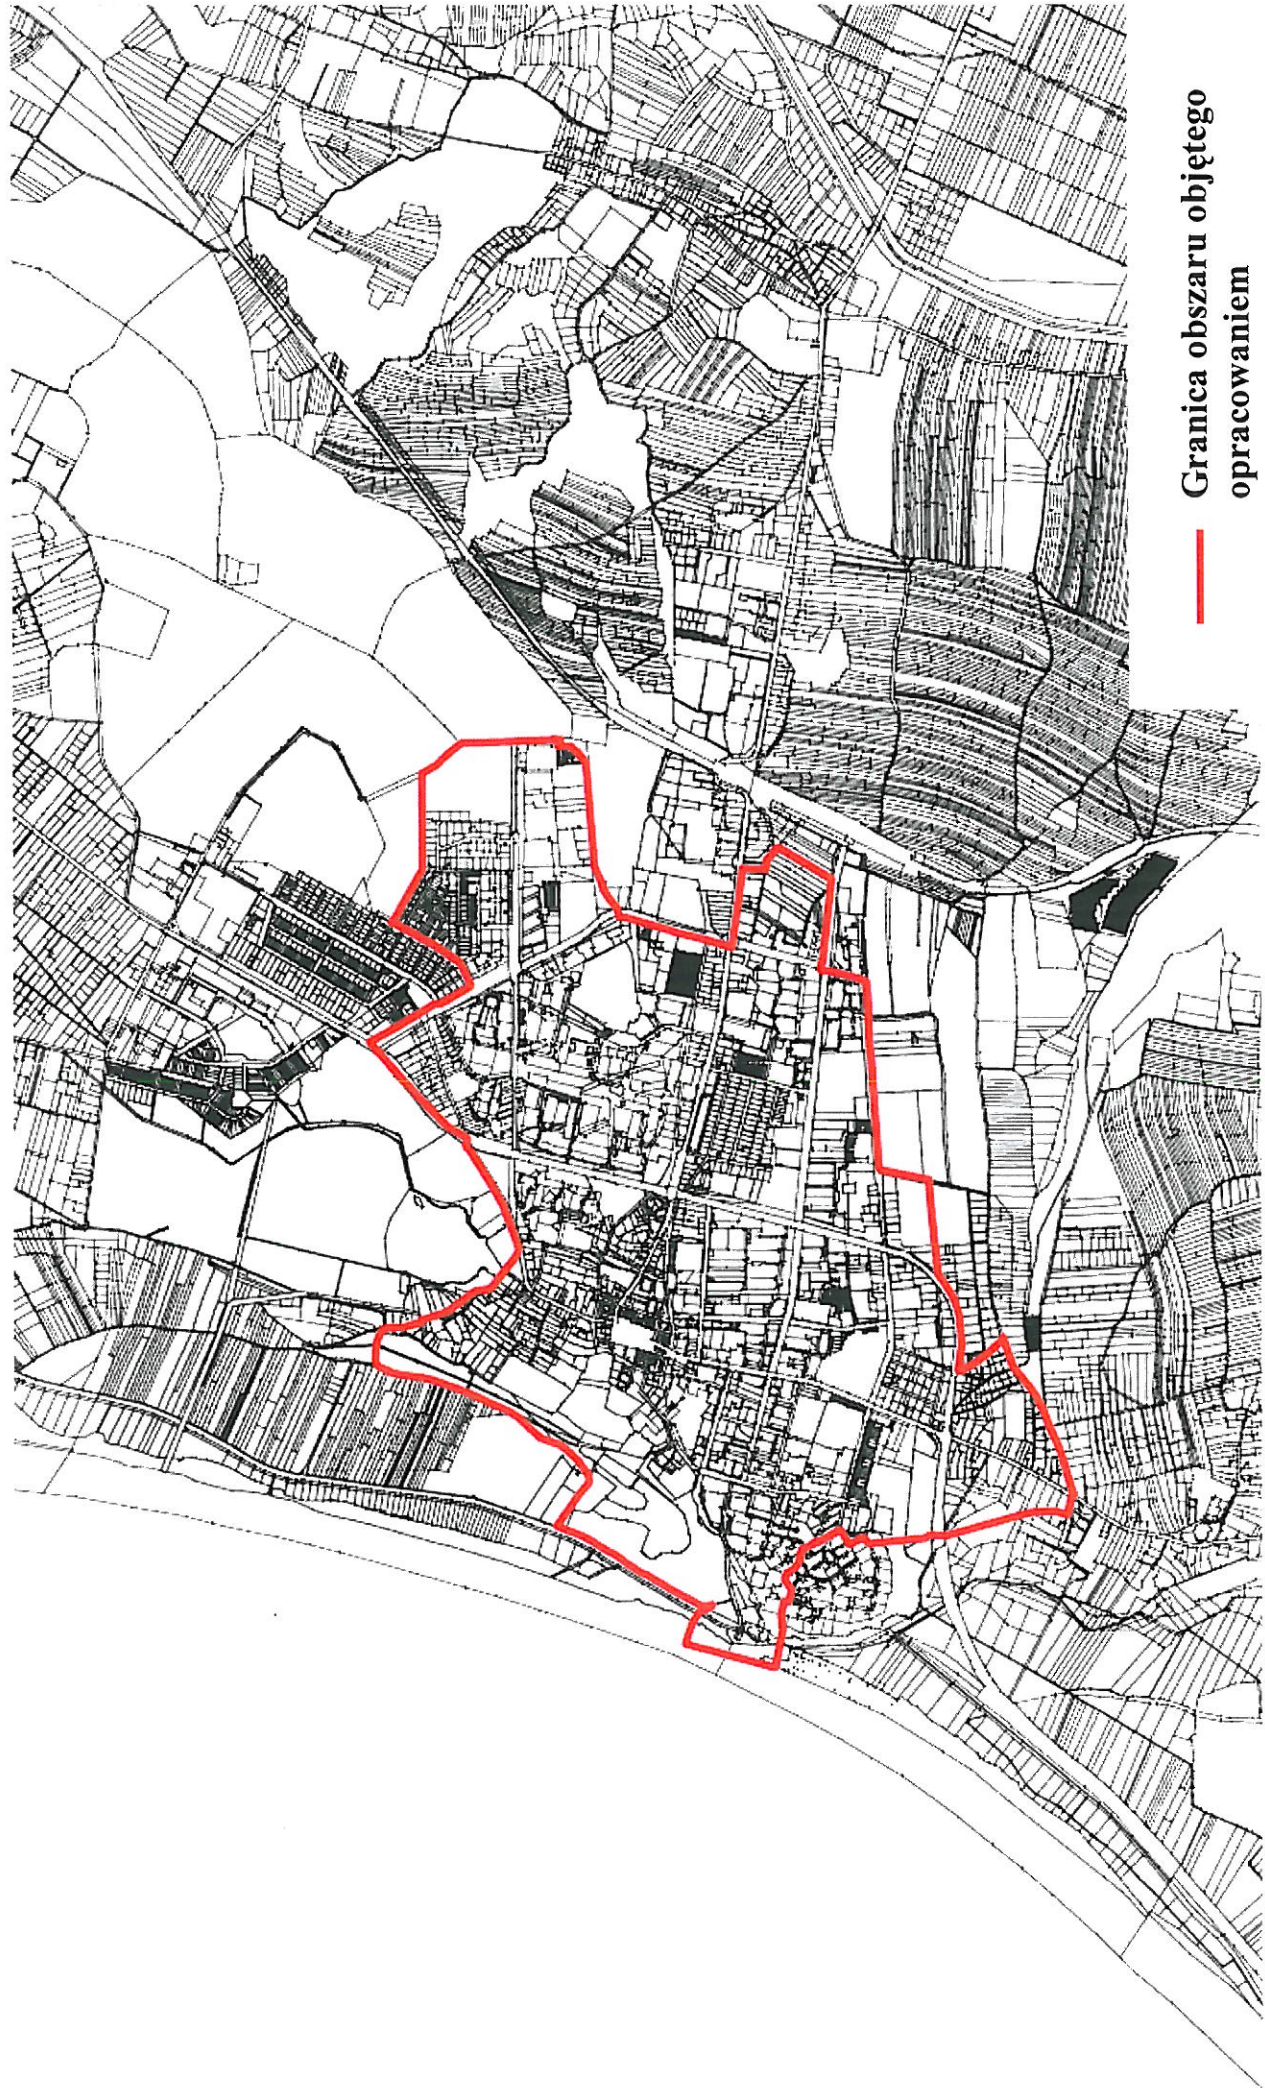

— Granica obszaru objętego opracowaniem

1:25 000

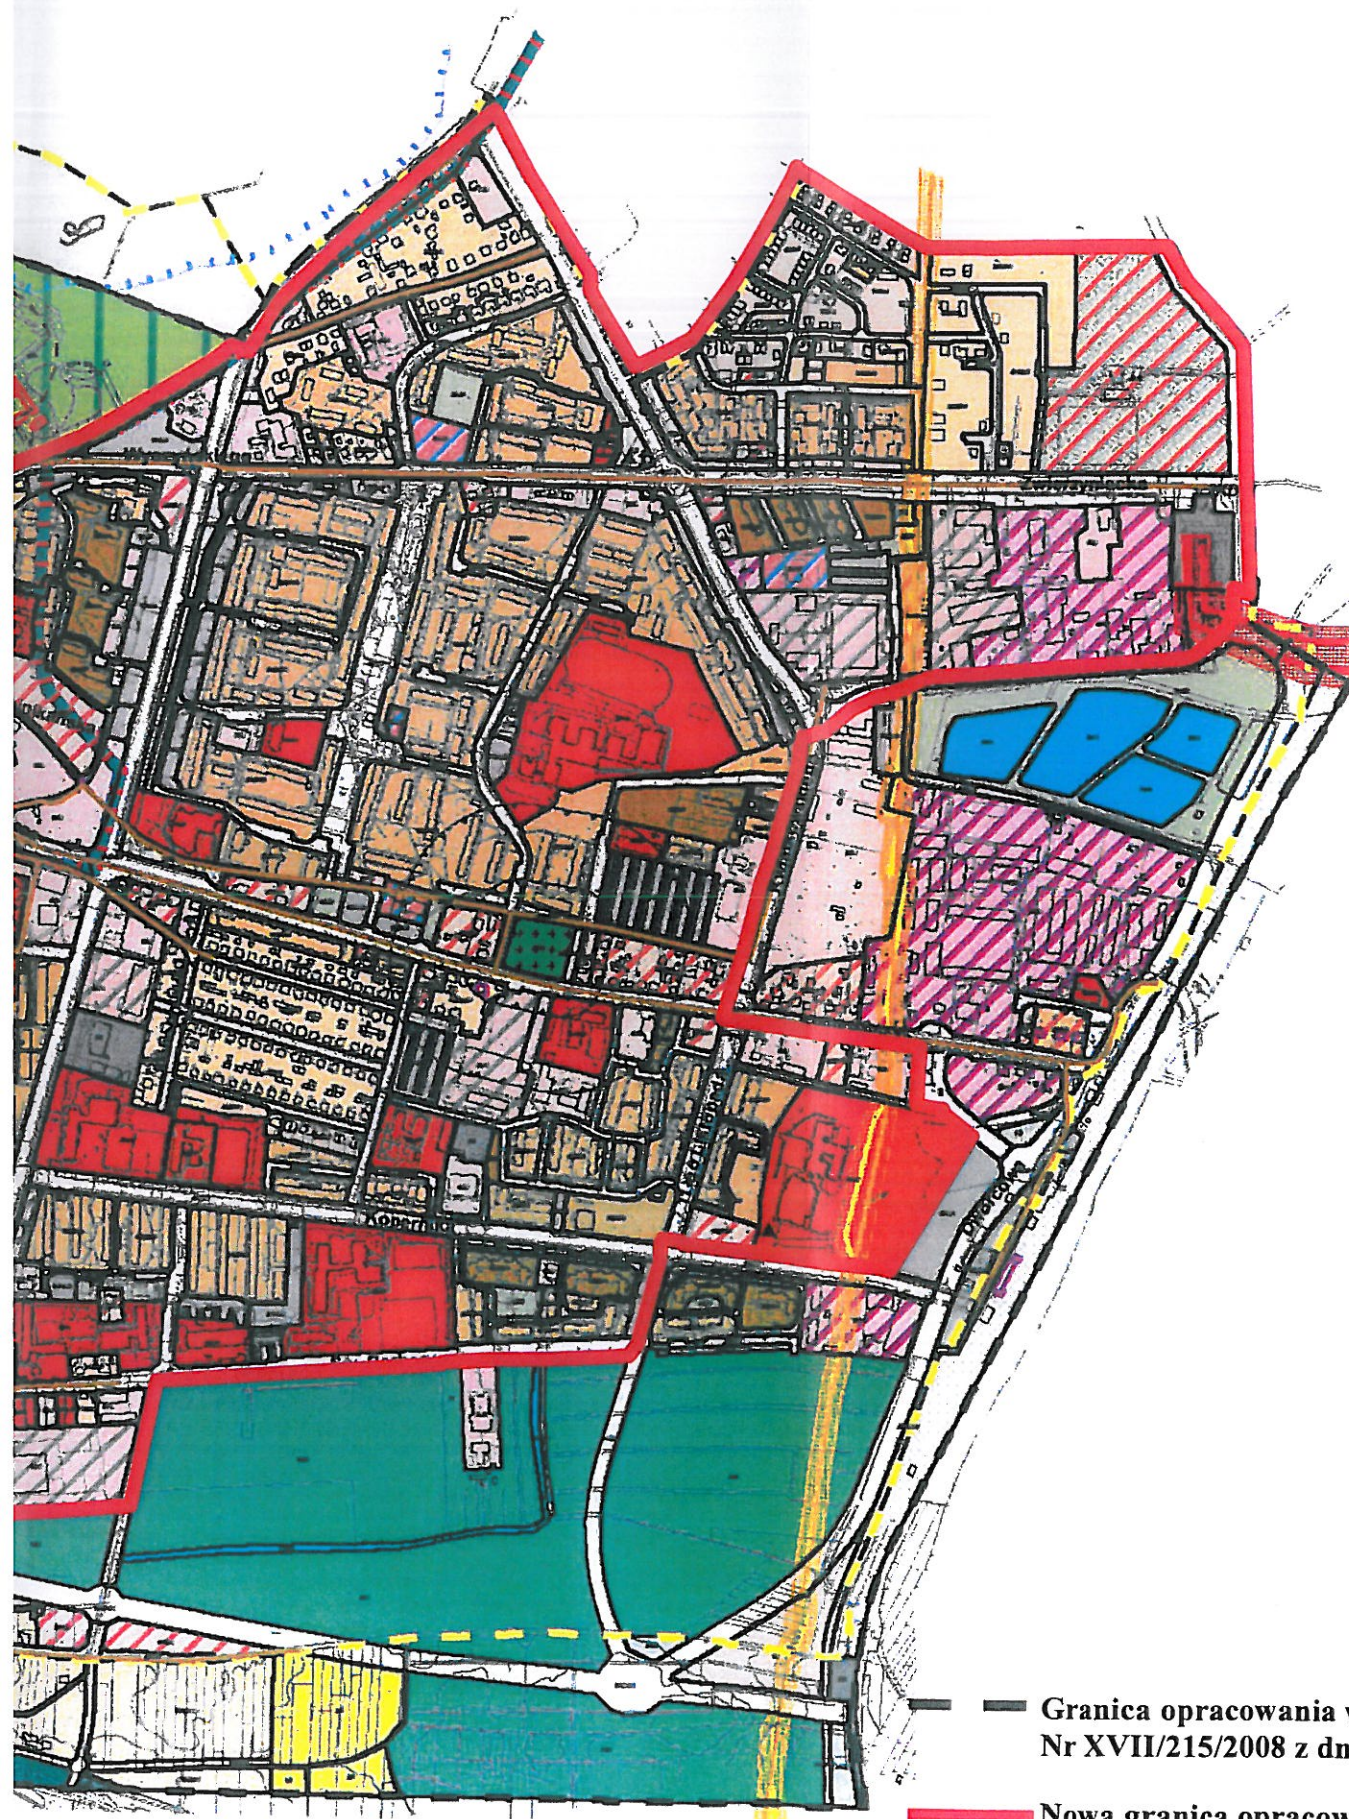

— Granica opracowania wg uchwały  
Nr XVII/215/2008 z dnia 31.01.2008 r.

— Nowa granica opracowania