

UCHWAŁA NR XIX/203/2019

Rady Miasta Tarnobrzega

z dnia 30 października 2019 r.

**w sprawie przystąpienia do sporządzenia miejscowego planu zagospodarowania
przestrzennego terenów usługowo-produkcyjnych w rejonie ulic
Wrzosowej, Sienkiewicza – osiedle Mokrzeszów w Tarnobrzegu**

Na podstawie art. 18 ust. 2 pkt 5 ustawy z dnia 8 marca 1990 r. o samorządzie gminnym (Dz. U. z 2019 r., poz. 506, z późn. zm.) oraz art. 14 ust. 1 i 2 ustawy z dnia 27 marca 2003 r. o planowaniu i zagospodarowaniu przestrzennym (Dz. U. z 2018 r., poz. 1945, z późn. zm.) Rada Miasta Tarnobrzega uchwala, co następuje:

§ 1.

1. Przystępuje się do sporządzenia miejscowego planu zagospodarowania przestrzennego terenów usługowo-produkcyjnych w rejonie ulic Wrzosowej, Sienkiewicza – osiedle Mokrzeszów.
2. Granice obszaru objętego miejscowym planem zagospodarowania przestrzennego określa załącznik graficzny nr 1 stanowiący integralną część uchwały.

§ 2.

1. Przedmiotem opracowania miejscowego planu zagospodarowania przestrzennego jest ustalenie nowych zasad zabudowy i zagospodarowania terenu.
2. Zakres przedmiotowy ustaleń miejscowego planu zagospodarowania przestrzennego wyznaczony zostanie zgodnie z art. 15 ust. 2 i 3 ustawy o planowaniu i zagospodarowaniu przestrzennym.

§ 3.

Wykonanie uchwały powierza się Prezydentowi Miasta Tarnobrzega.

§ 4.

Uchwała wchodzi w życie z dniem podjęcia.

**Przewodniczący Rady Miasta
Bogusław Potański**




UZASADNIENIE

Po przeprowadzeniu analizy dotyczącej uwarunkowań stanu istniejącego, ustaleń obowiązującego planu miejscowego oraz obowiązującego Studium uwarunkowań i kierunków zagospodarowania przestrzennego miasta Tarnobrzega stwierdzono, że przystąpienie do sporządzenia planu miejscowego jest zasadne. Obszary objęte analizą stanowią tereny częściowo zainwestowane, dla których przewiduje się możliwość zmiany profilu działalności lub rozwoju istniejących i planowanych funkcji. Zostało to wyrażone w Studium, w którym ustalono inne kierunki zagospodarowania zgodne z aktualnym zapotrzebowaniem oraz mające na celu racjonalne wykorzystanie terenów. Zakłada się, że uchwalenie miejscowego planu zagospodarowania przestrzennego umożliwi zainwestowanie i zagospodarowanie nowych terenów w sposób, który przyczyni się zarówno do rozwoju ekonomicznego miasta, jak i poprawi jakość przestrzeni miejskiej poprzez wzbogacenie jej o nowe funkcje. Celem planu jest także ujednoczenie zapisów (czyli możliwości inwestycyjnych) dla terenów położonych obok siebie, a posiadających obecnie różne ustalenia.

PRZEWIDNICZĄCY
Rady Miasta Tarnobrzega
Bogusław Polański

ZALĄCZNIK 1 do Uchwały Nr XIX/203/2019
Rady Miasta Tarnobrzega
z dnia 30.10.2019 r.
w sprawie przystąpienia do sporządzenia
miejscowego planu zagospodarowania przestrzennego
terenów usługowo-produkcyjnych
w rejonie ulic Wrzosowej, Sienkiewicza
– osiedle Mokrzyszów w Tarnobrzegu

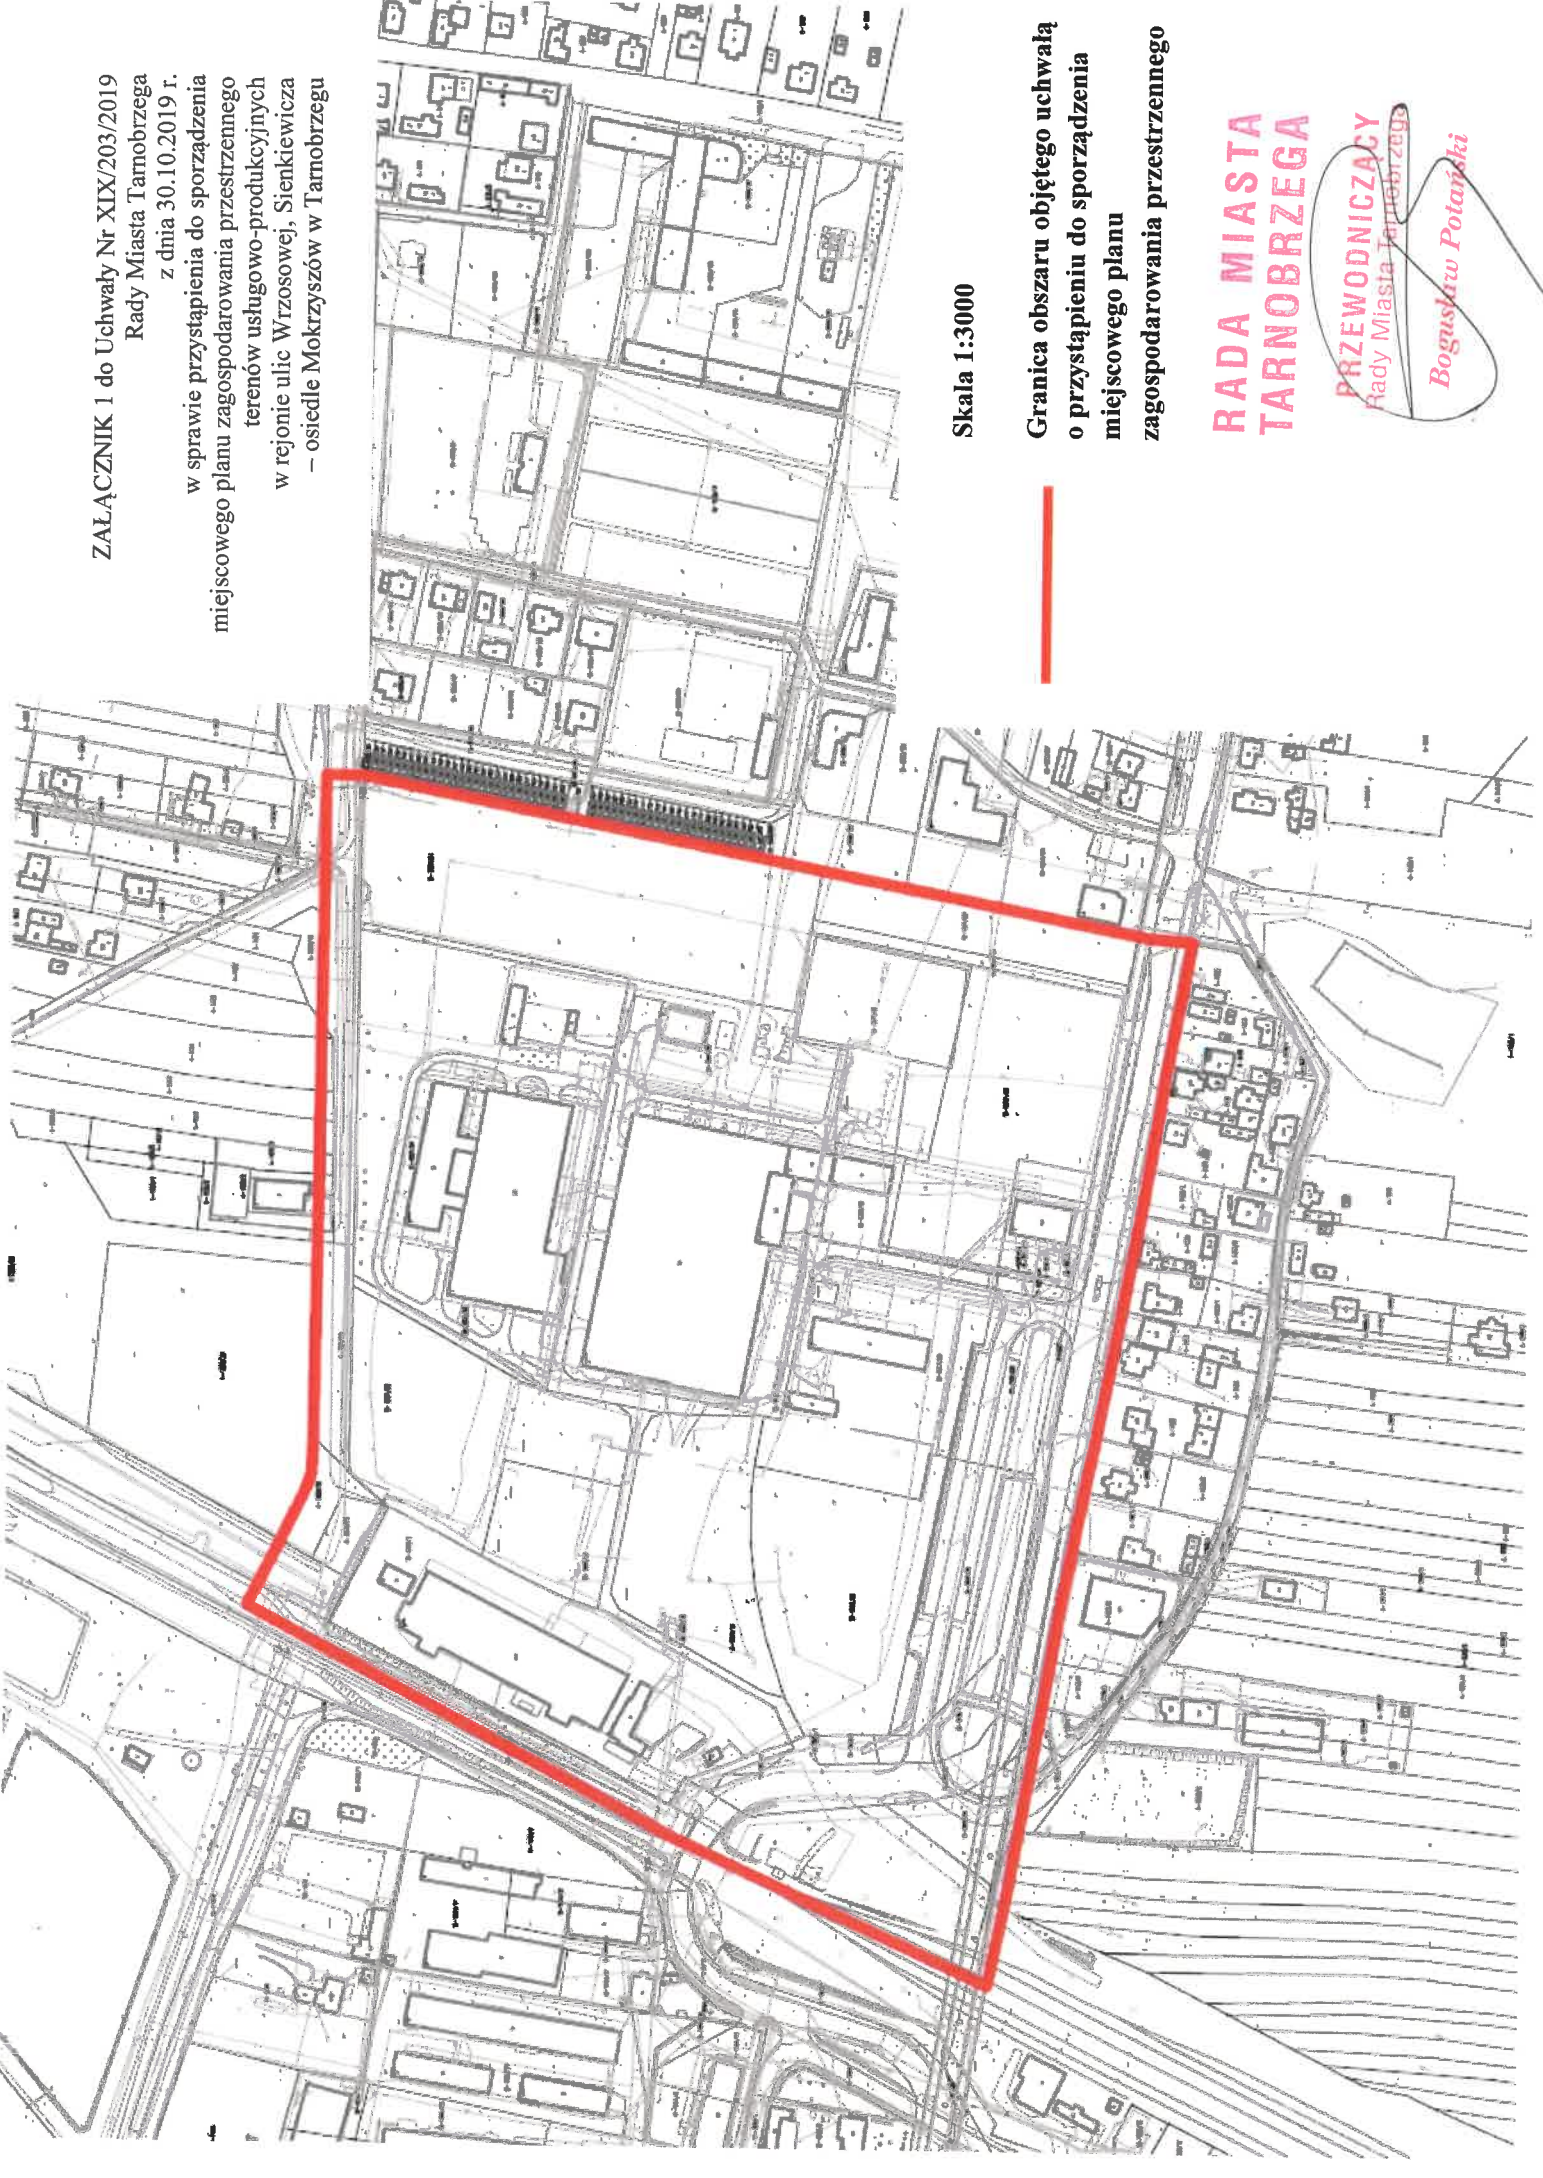

Skala 1:3000

Granica obszaru objętego uchwałą
o przystąpieniu do sporządzenia
miejscowego planu
zagospodarowania przestrzennego

**RADA MIASTA
TARNOBRZEGA**

PRZEWODNICZĄCY
Rady Miasta Tarnobrzega

Bogusław Potkański

XIX sesja Rady Miasta Tarnobrzega 19/30.10.2019

GŁOSOWANIE

46.

Głosowanie nad uchwałą w sprawie przystąpienia do sporządzenia miejscowego planu zagospodarowania przestrzennego terenów usługowo-produkcyjnych w rejonie ulic Wrzosowej, Sienkiewicza - osiedle Mokrzychów w Tarnobrzegu.

TYP GŁOSOWANIA

Jawne

DATA GŁOSOWANIA

30.10.2019 16:13

LICZBA UPRAWNIONYCH

20

GŁOSY ZA

19

LICZBA OBECNYCH

19

GŁOSY PRZECIW

0

LICZBA NIEOBECNYCH

1

GŁOSY WSTRZYMUJĄCE SIĘ

0

GŁOSY NIEODDANE

0

KWORUM ZOSTAŁO OSIĄGNIĘTE

UPRAWNIENI DO GŁOSOWANIA

LP	NAZWISKO I IMIĘ	GŁOS	LP	NAZWISKO I IMIĘ	GŁOS
1	Andrzej Biernat	za	11	Leszek Ogorzałek	za
2	Marian Capała	za	12	Sławomir Partyka	za
3	Teresa Gołębiowska - Piś	za	13	Anna Pekár	za
4	Kamil Kalinka	za	14	Bogusław Potański	za
5	Bożena Kapuściak	za	15	Adam Rębisz	za
6	Artur Kiper	za	16	Waldemar Stępak	za
7	Monika Łagowska - Cebula	za	17	Damian Szwagierczak	za
8	Alfred Martyniak	za	18	Waldemar Szwedo	za
9	Cezary Mikrut	za	19	Włodzimierz Trybuła	za
10	Łukasz Nowak	za	20	Marian Ziolo	nieobecny