




PRZEKRÓJ D-D
SKALA 1:100

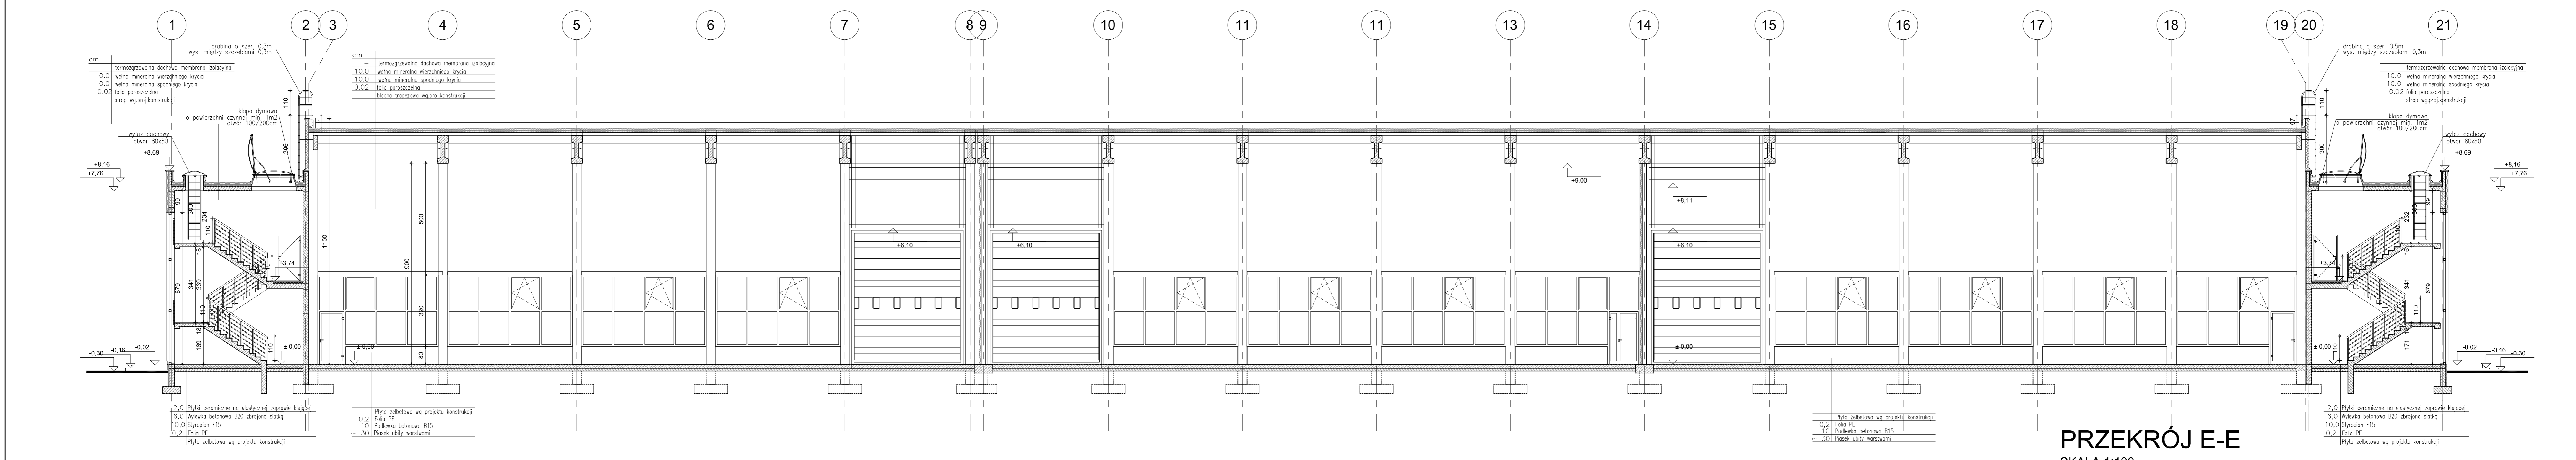


PRZEKRÓJ E-E
SKALA 1:100

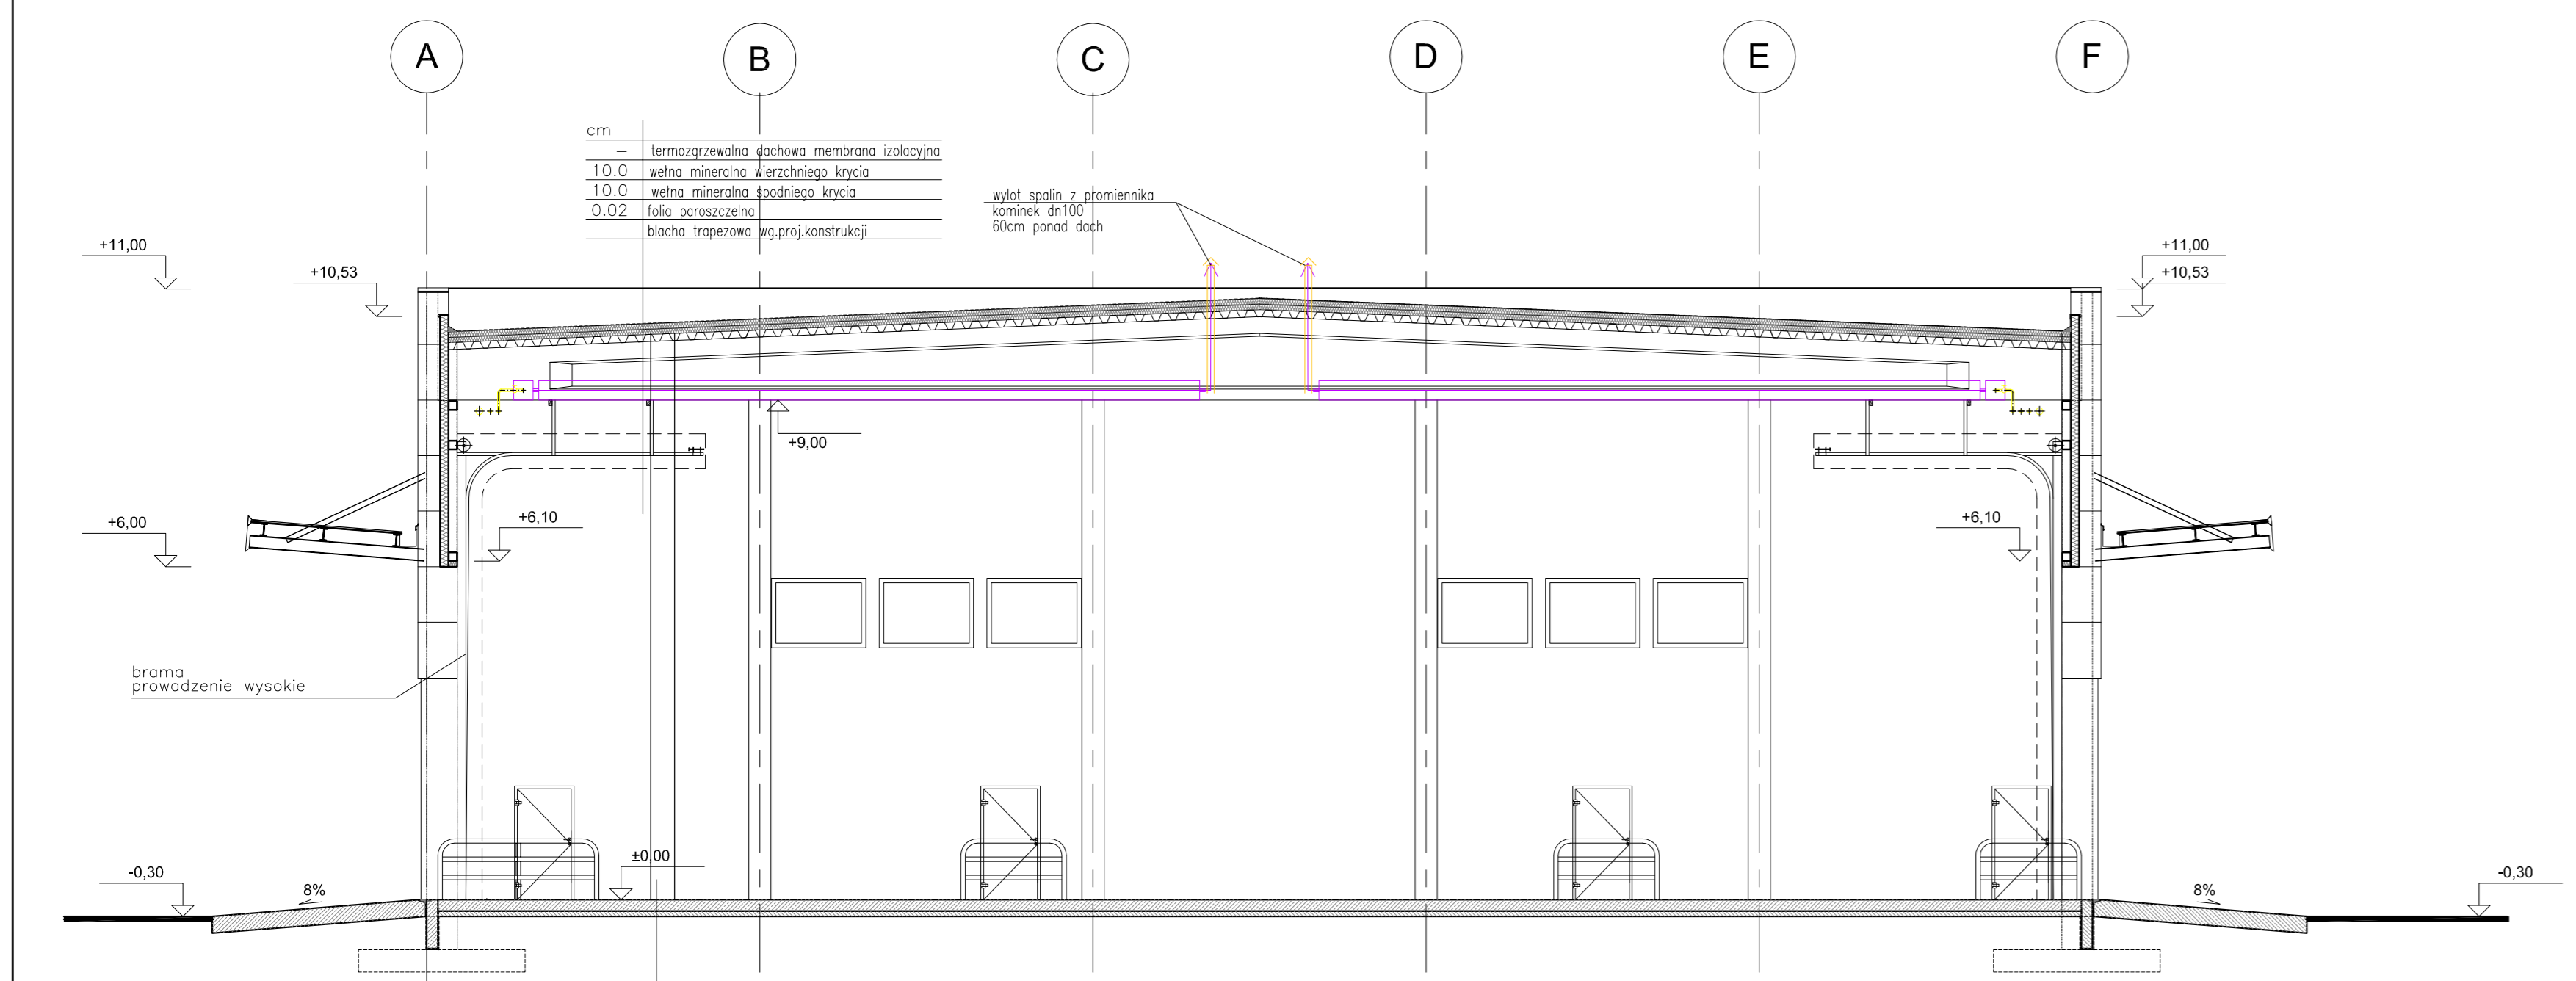

PRZEKRÓJ 8-8
SKALA 1:100

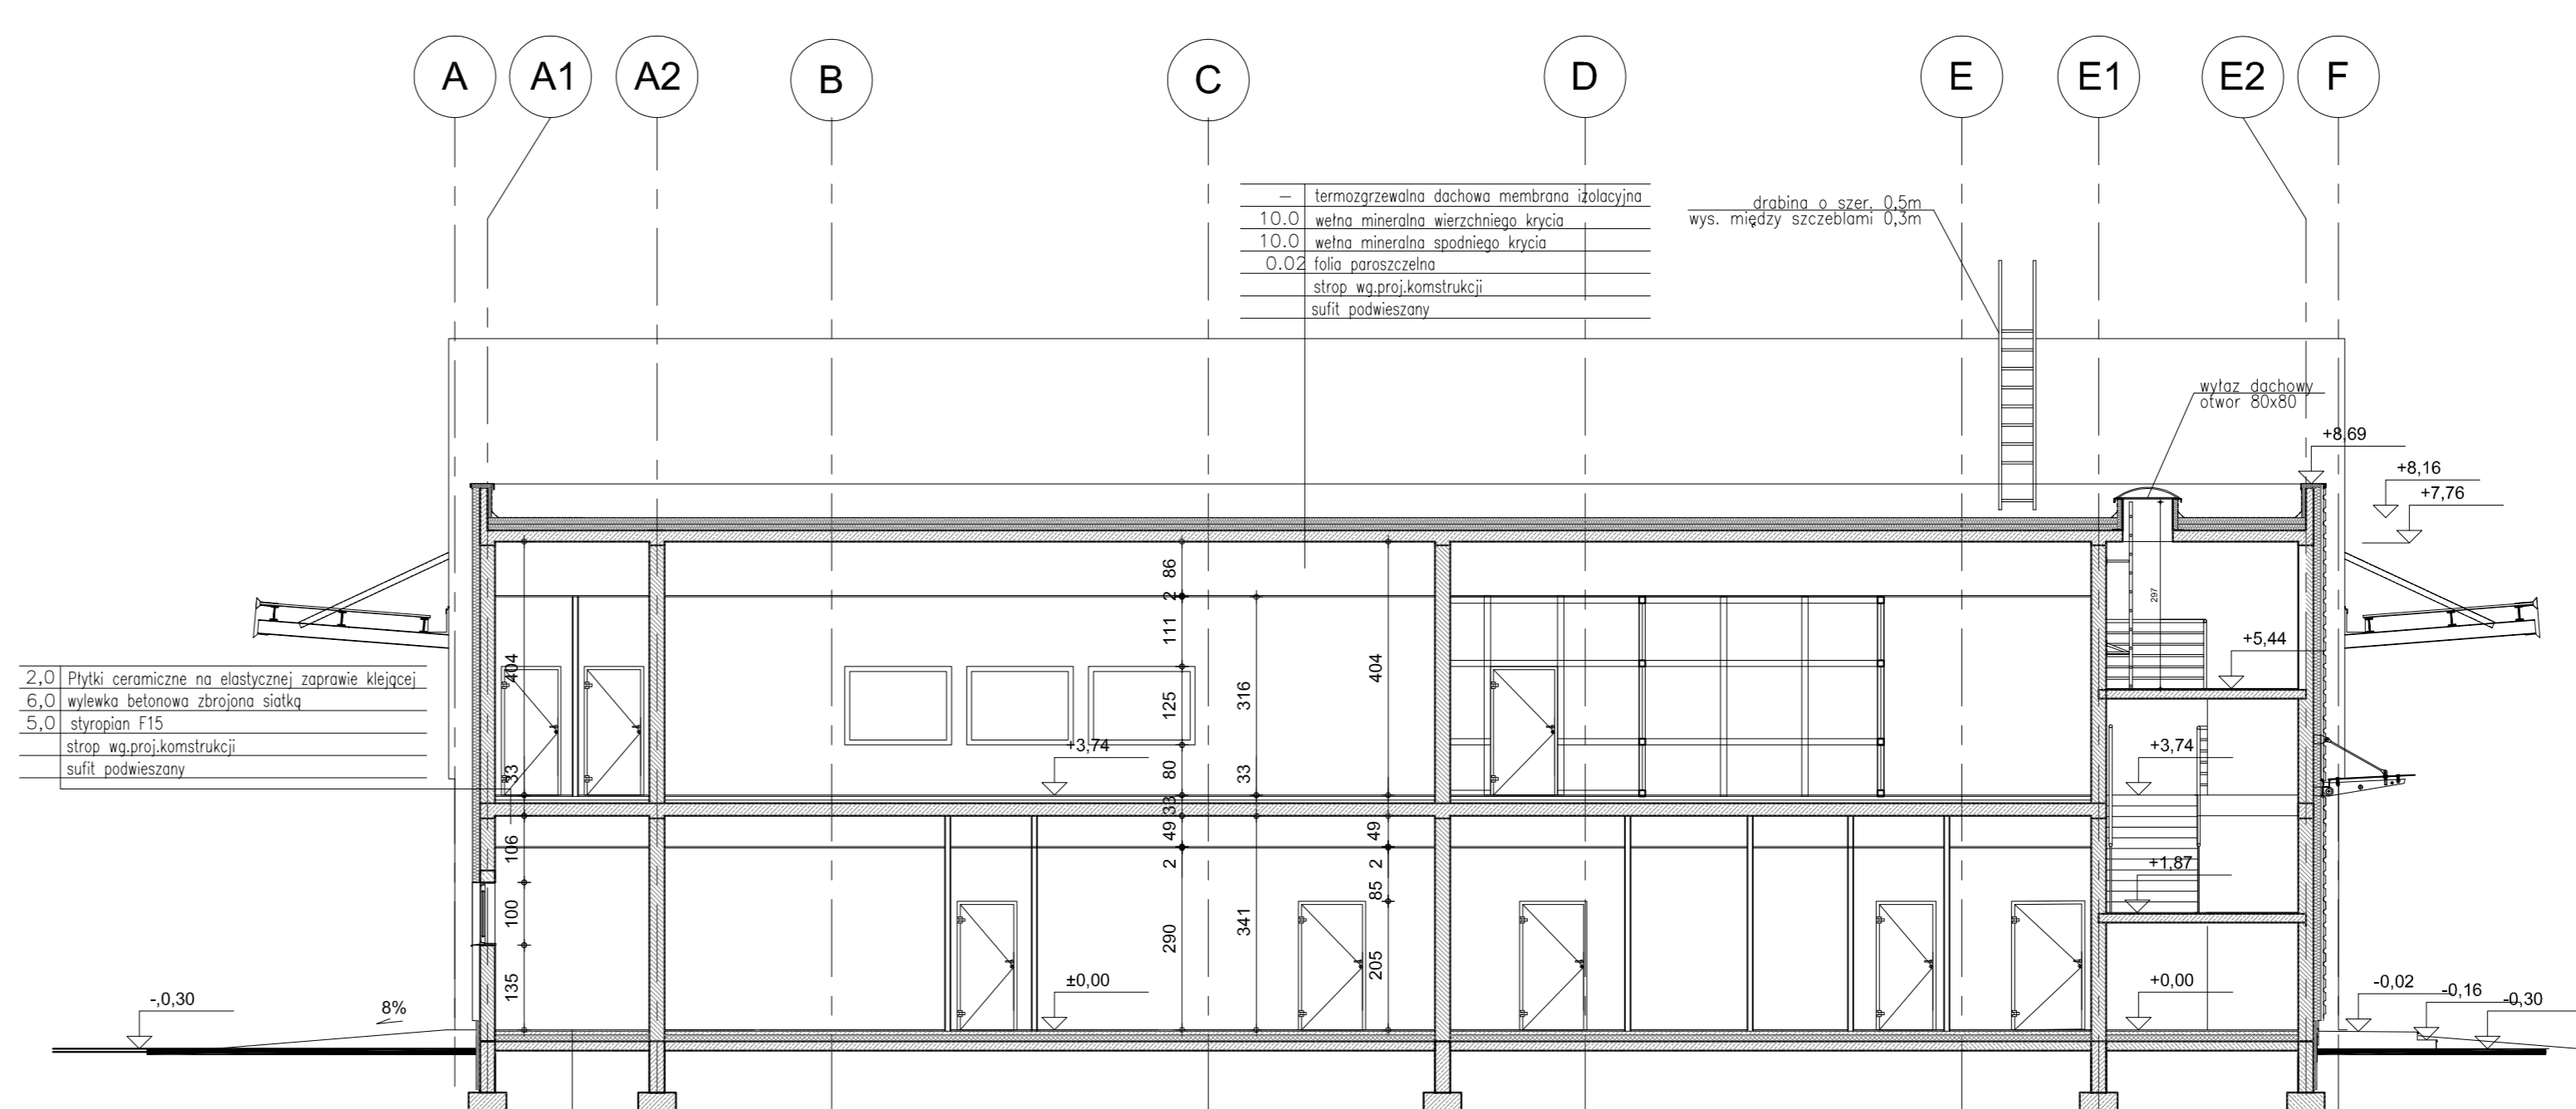

PRZEKRÓJ 1-1
SKALA 1:100

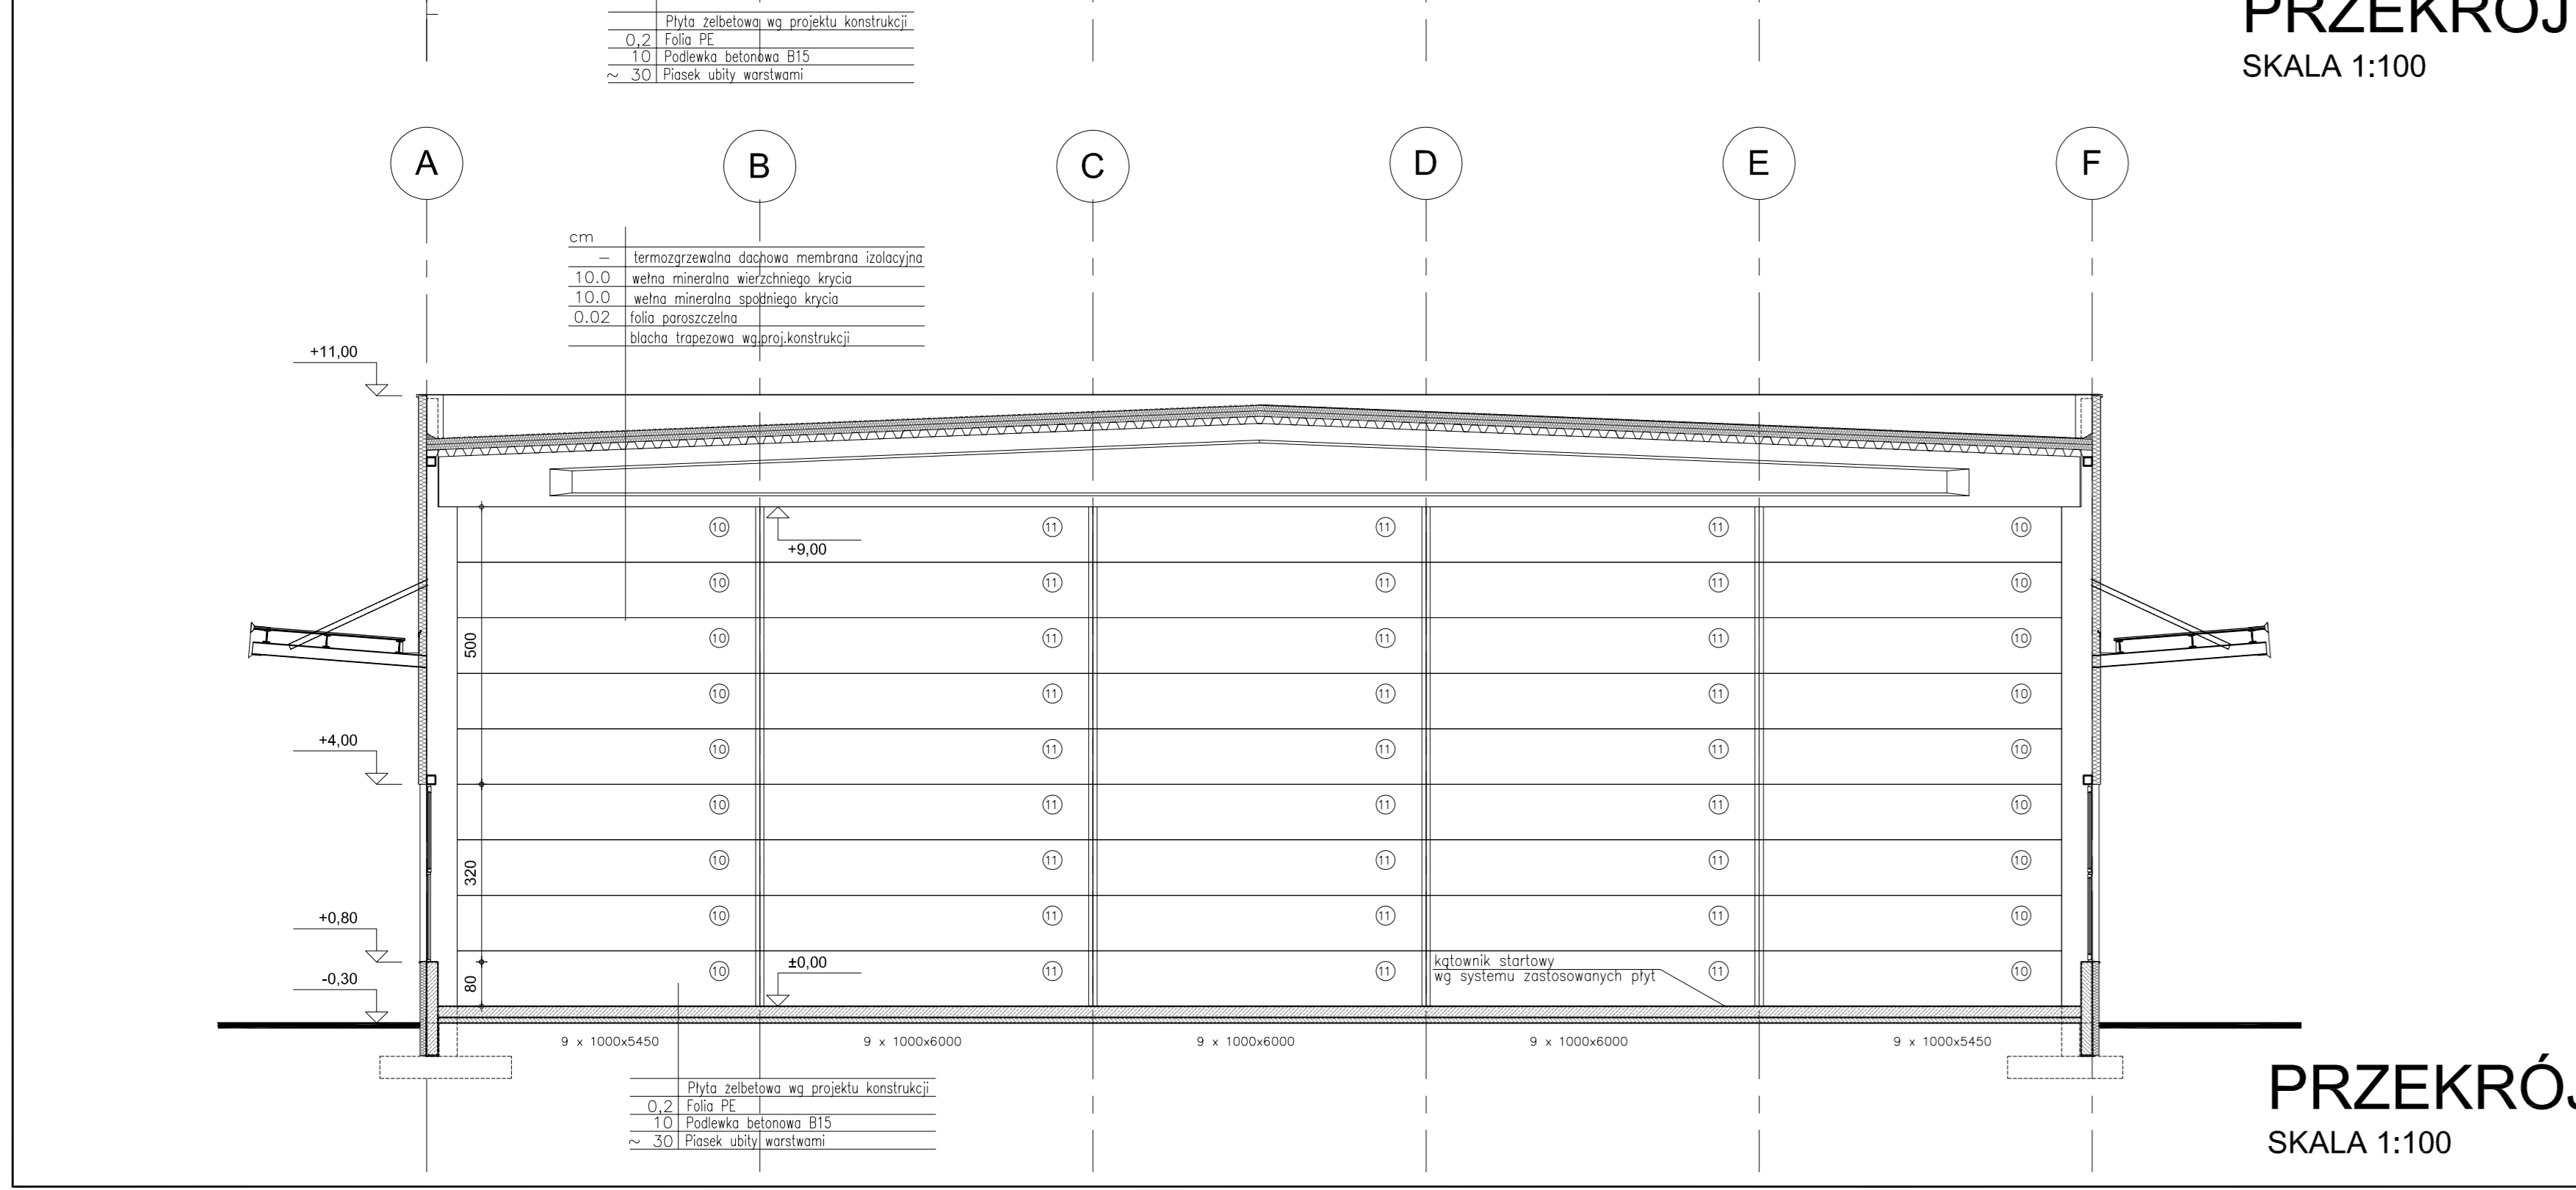

PRZEKRÓJ 6-6
SKALA 1:100

ZESTAWIENIE PŁYT WARSTWOWYCH NA OSI 9 GR 10 CM WYPELNIONYCH WELNĄ MINERALNĄ RAL 9006


Nr	Wymiar wch (mm)	Ilość (szt)
10	5450x1000	18
11	6000x1000	27

KĄTOWNIK STARTOWY DL.28,90 mb

ZESTAWIENIE PŁYT WARSTWOWYCH NA OSI 14 GR 10 CM WYPELNIONYCH WELNĄ MINERALNĄ RAL 9006

Nr	Wymiar wch (mm)	Ilość (szt)
12	5450x1000	18
13	6000x1000	27

KĄTOWNIK STARTOWY DL.28,90 mb

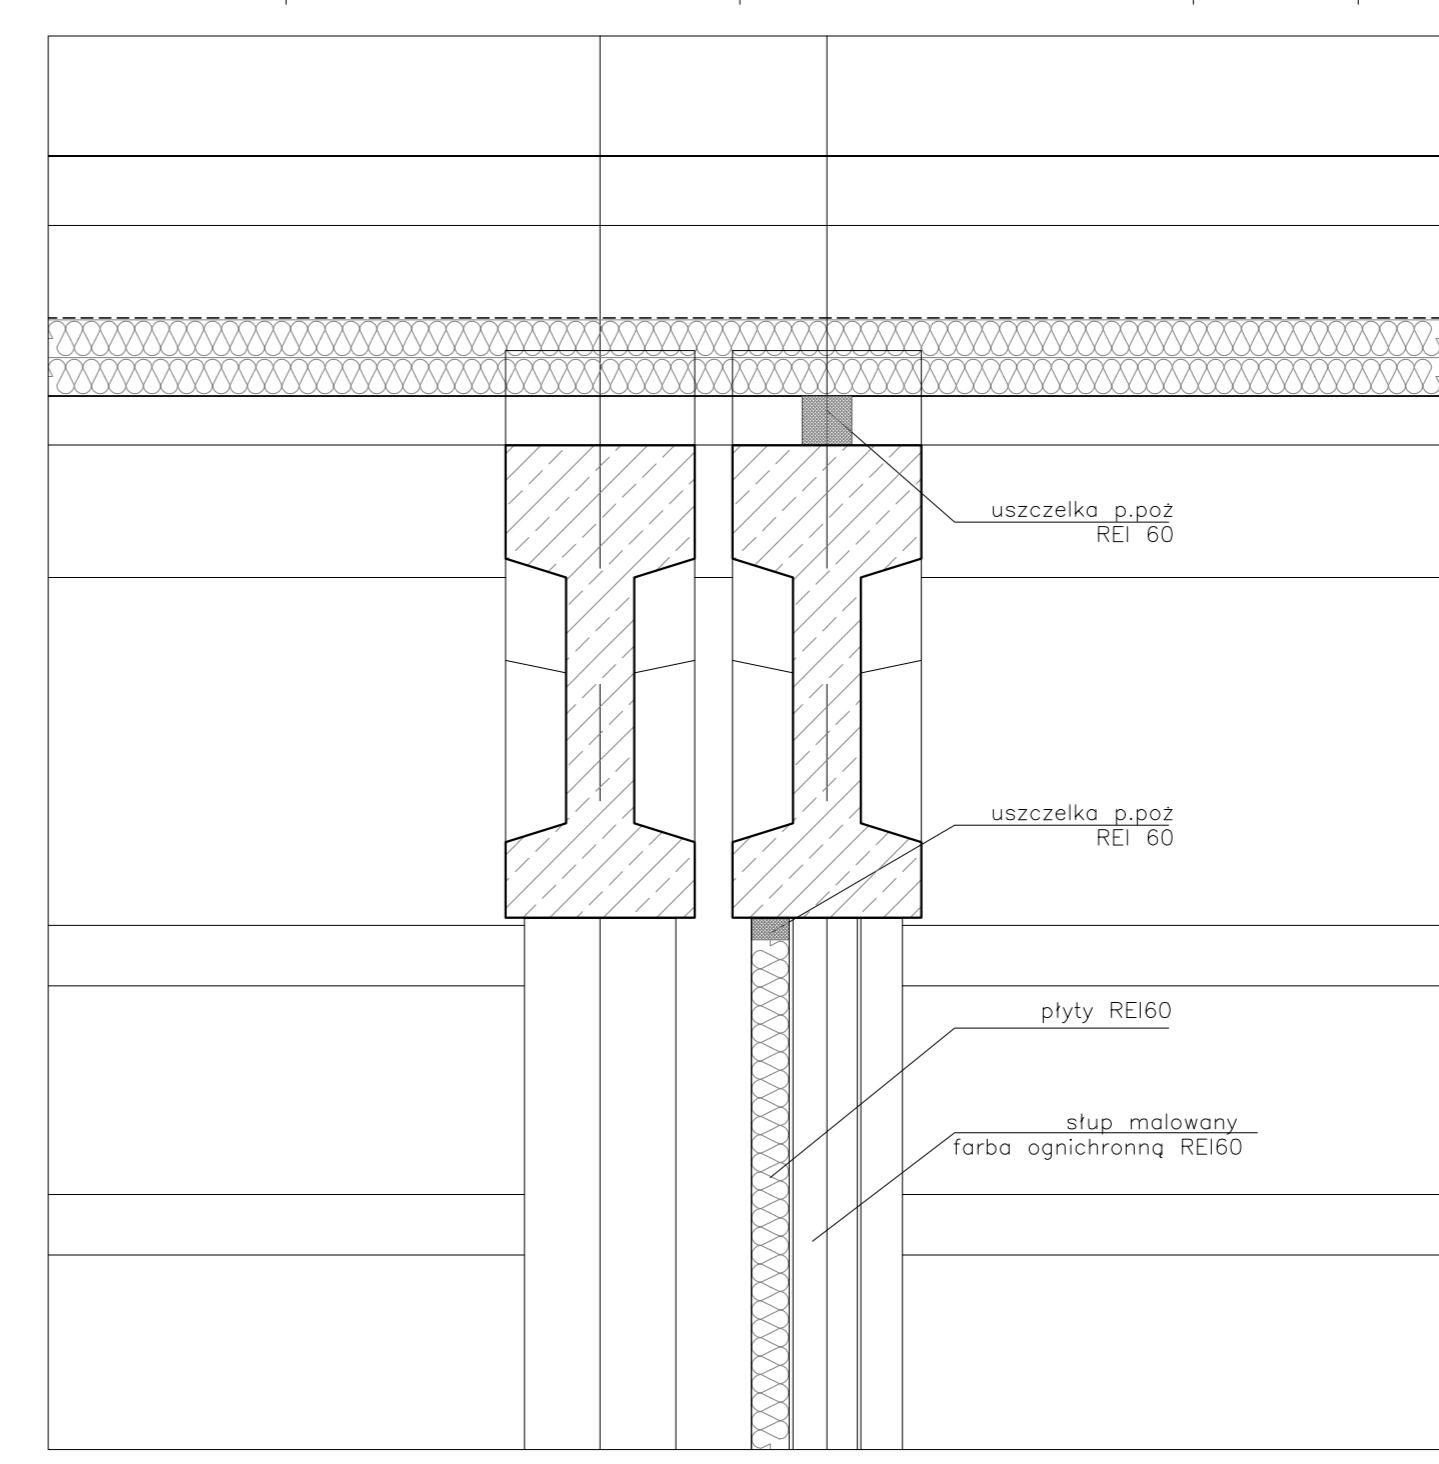

DETAL A
SKALA 1:20

1	USUNIĘTO PRZYKŁADOWE NAZWY WYROBÓW I PRODUCENTÓW	02.2011
0	PROJEKT WYKONAWCZY	03.2010
A	WYDANIE PODSTAWOWE	02.2010
WYDANIE	tytuł	DATA
STADIUM	PROJEKT WYKONAWCZY	BRANŻA DISCYPLINA
PRACOWNIK	dr inż. arch Witold Prętki	ARCHITEKTURA
PROJEKTOWAŁ	dr inż. arch. Katarzyna Prętką	299990LW
OPRACOWAŁ	mgr inż. arch. Hanna Kikodziejka	441930LW
SPRACOWAŁ	mgr inż. arch. Hanna Kikodziejka	441930LW
STANOWISKO	NADZORCO	ROZPOCZĄCIE
INWESTOR	KLIENT	DATA
GINA TARNOBRZEG, PREZYDENT MIASTA TARNOBRZEGA Tarnobrzeg, ul. Kościuski 32		
INWESTYCJA TARNOBZESKI PARK PRZEMYSŁOWO-TECHNOLOGICZNY-ETAP I Tarnobrzeg, ul. Warszawska		
Pracownia Architektury Przemysłowej Arch.Witold Prętki e-mail:pretki@post.pl 52-311 Wroclaw, ul. Dożynkowa 49a tel.+48 71 333 75 90, 501 14 63 13		
OBIEKT HALA PRODUKCYJNA		
TYTUŁ PRZEKROJE		
NR INWESTORA	NR RYSUNKU	DATA
KLIENT	PRACOWNIA	SKALA
PW0091	PW0091	1:100
AR	AR	PW0091-AR-0208