


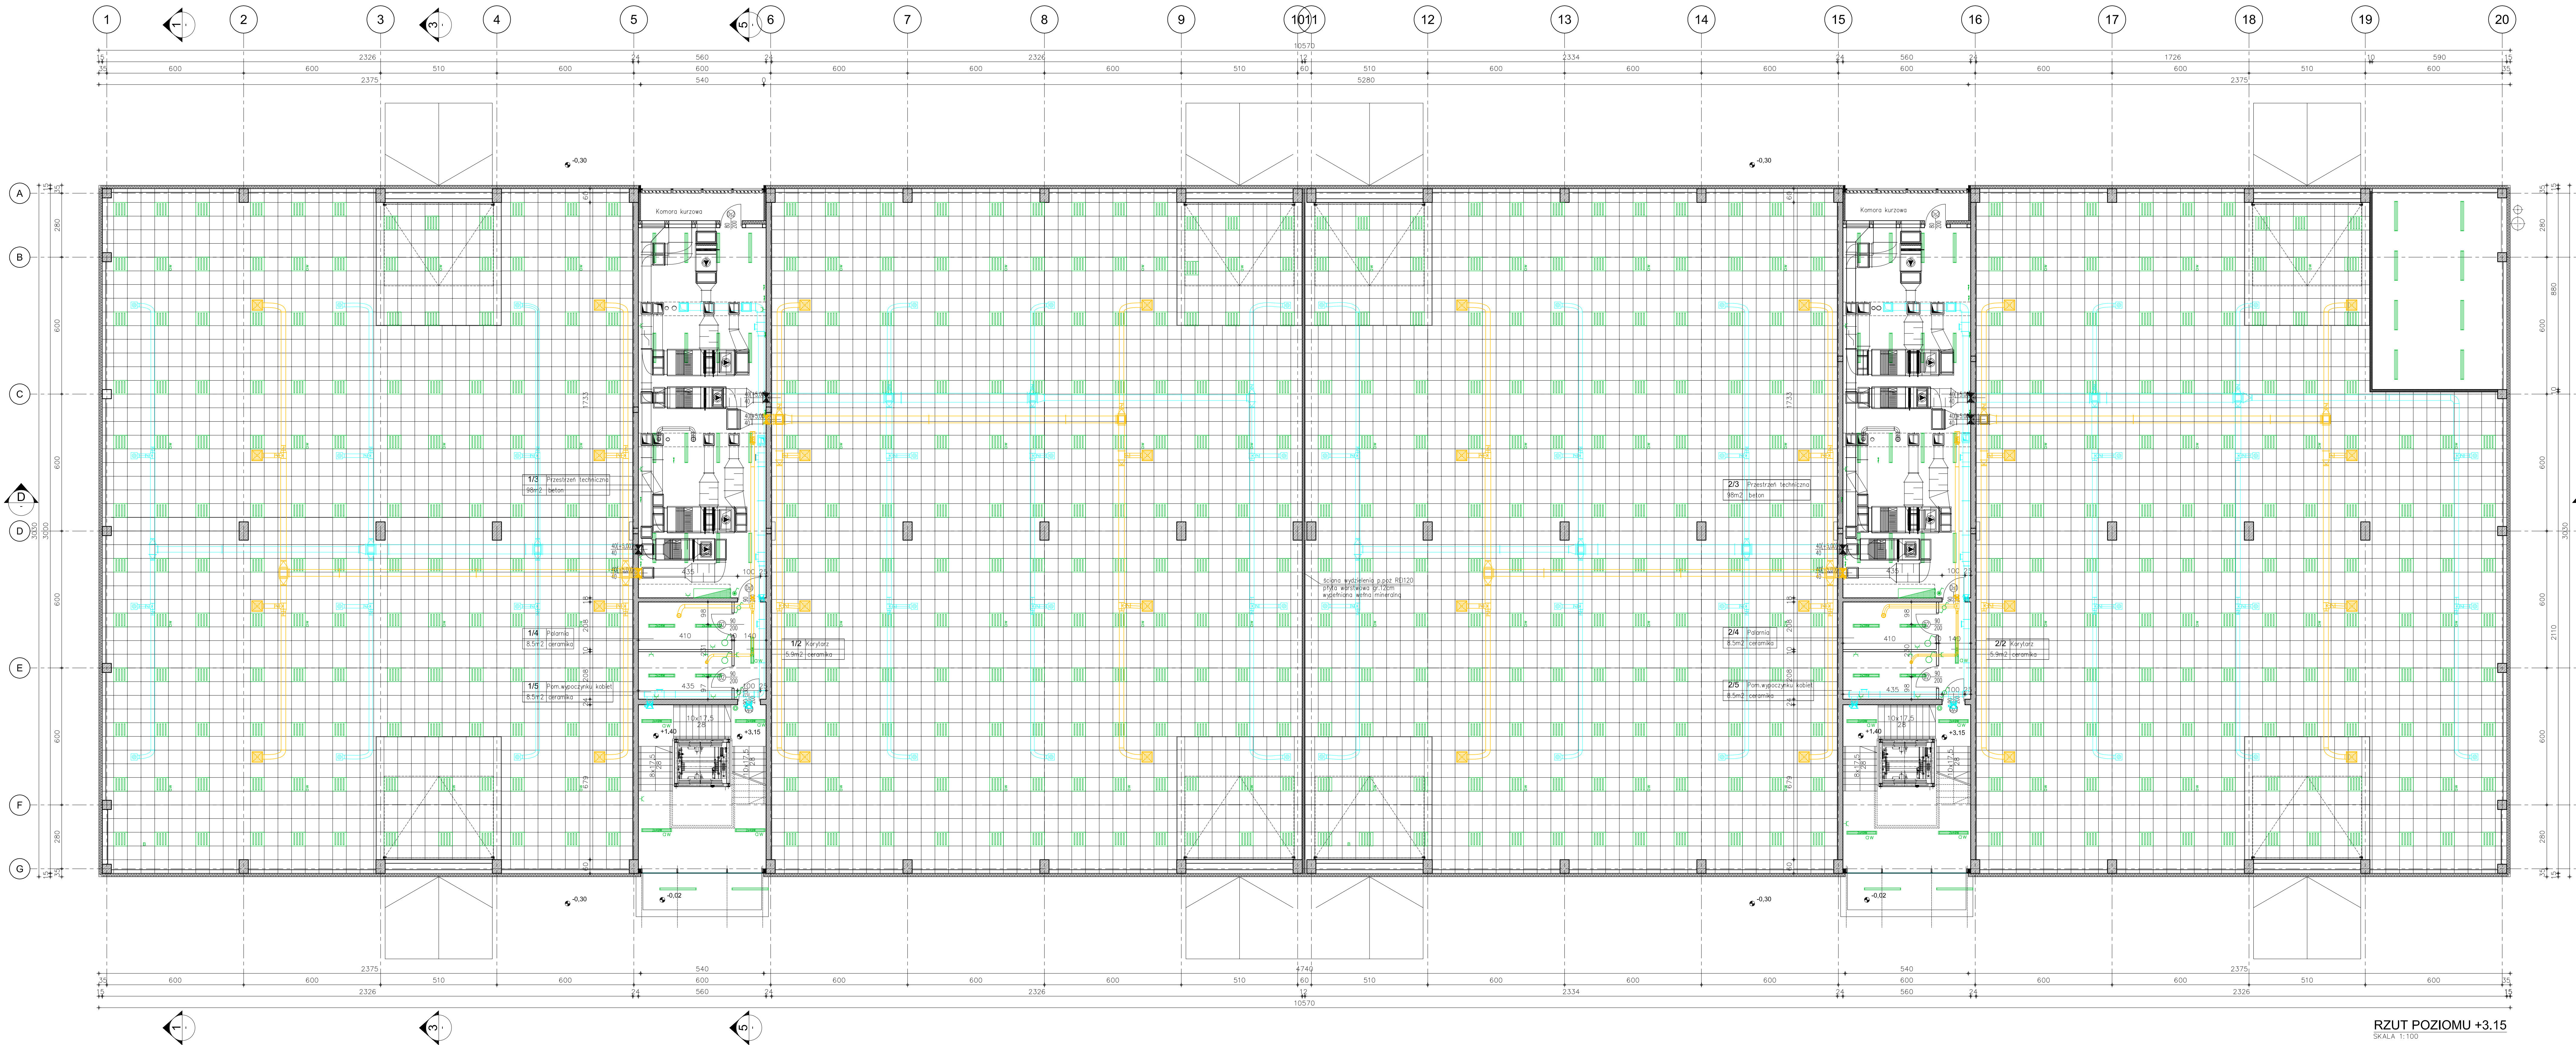

RZUT POZIOMU +3.15
SKALA 1:100

LEGENDA:

- ściana murowana 24cm, styropian 10cm, tynk mineralny na ścianie
- ściana murowana 24cm
- ściana murowana 24cm z rzeźniami żelbetowymi
- ściana g-k 10cm, E15
- ściana szklana na profilach aluminiowych, E15
- Plyta warstwowa gr. 12cm wypełniona wełną mineralną RD120,
- Plyta warstwowa gr. 15cm wypełniona wełną mineralną EI 60
- Plyta warstwowa gr. 10cm wypełniona wełną mineralną EI 60

1	USUNIĘTO PRZYKŁADOWE NAZWY WYROBÓW I PRODUCENTÓW			02.2011
0	PROJEKT WYKONAWCZY			03.2010
A	WYDANIE PODSTAWOWE			02.2010
WYDANIE	OPIS	DATA		
ISSUE	DESCRIPTION	DATE		
STADIUM	PROJEKT WYKONAWCZY	BRANŻA	WIELOBRANŻOWY	
KIEROWNIK PROJEKTU	mgr inż. arch. Witold Prętki			03.2010
PROJEKTOWAŁ	mgr inż. arch. Witold Prętki			
OPRACOWAŁ	mgr inż. arch. Barbara Dalecka			28990UW
SPRAWDZIŁ	mgr inż. arch. Hanna Kołodziejaska			44193UW
PROJEKTOWAŁ				
SPRAWDZIŁ				
PROJEKTOWAŁ				
SPRAWDZIŁ				
STADIUM	NAMOWO	NZAWISKO	NR UPRAWNIENIA	PODPIS
ISSUE	NAME	NAME	LICENSE NUMBER	SIGNATURE
INWESTOR	GMINA TARNOBRZEG, PREZYDENT MIASTA TARNOBRZEGA			
CLIENT	Tarnobrzeg, ul. Kościuszki 32			
INWESTYCJA	TARNOBZESKI PARK PRZEMYSŁOWO-TECHNOLOGICZNY-ETAP I			
PROJECT	Tarnobrzeg, ul. Warszawska			
Pracownia Architektury Przemysłowej Arch.Witold Prętki e-mail:pretki@post.pl				
52-311 Wrocław, ul. Dożynkowa 49a tel.+48 71 333 75 50, 501 14 63 13				
OBIEKT	INKUBATOR PRZEMYSŁOWO- TECHNOLOGICZNY			
TYTUŁ				
RZUT POZIOMU +3.15				
NR INWESTORA	NR RYSUNKU			
OBJ. NR	DRG. No.			
NR PROJEKTU	PW0091			
PROJEKT. Nr				
A0	SKALA		PW0091-AR-0102	
	1:100			